

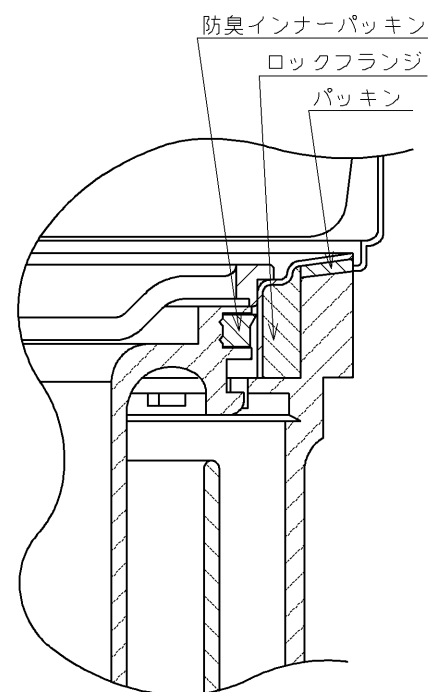
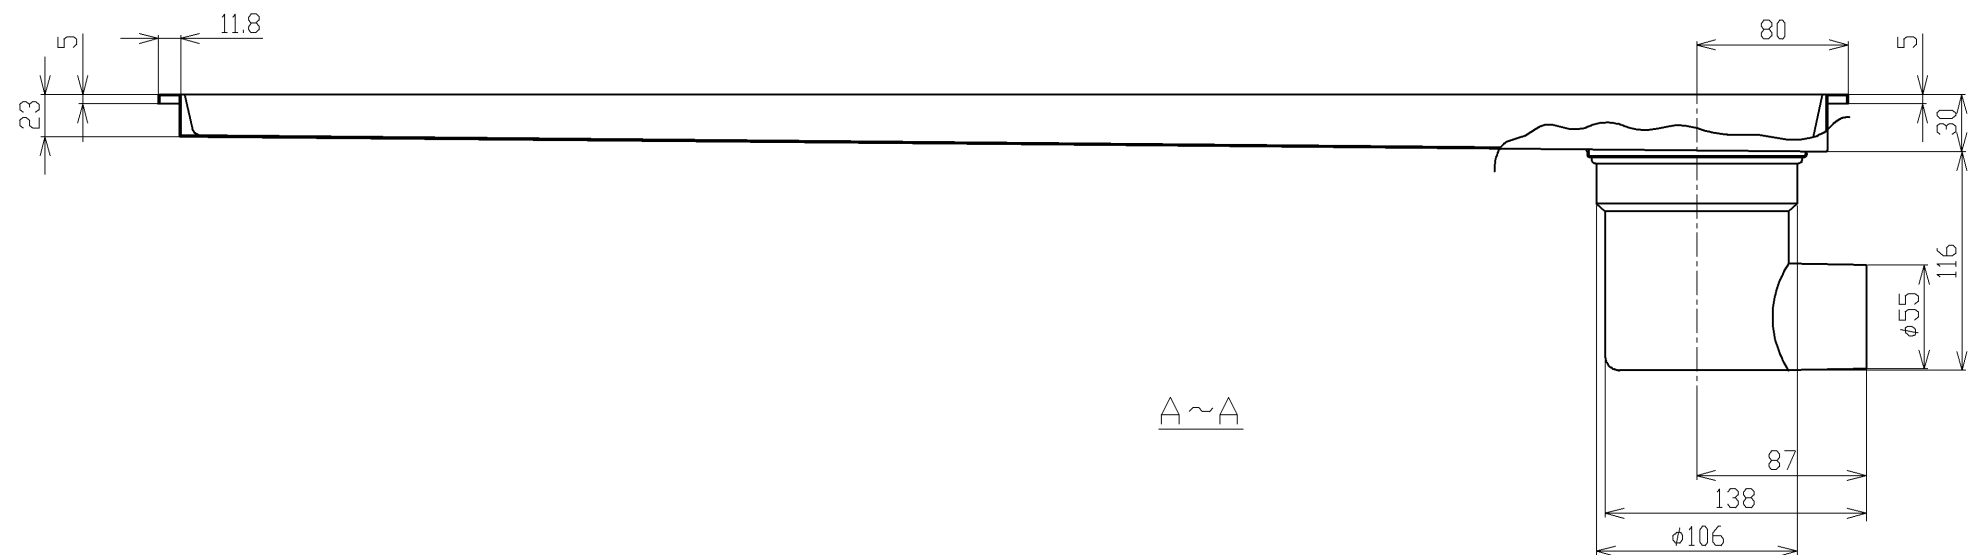


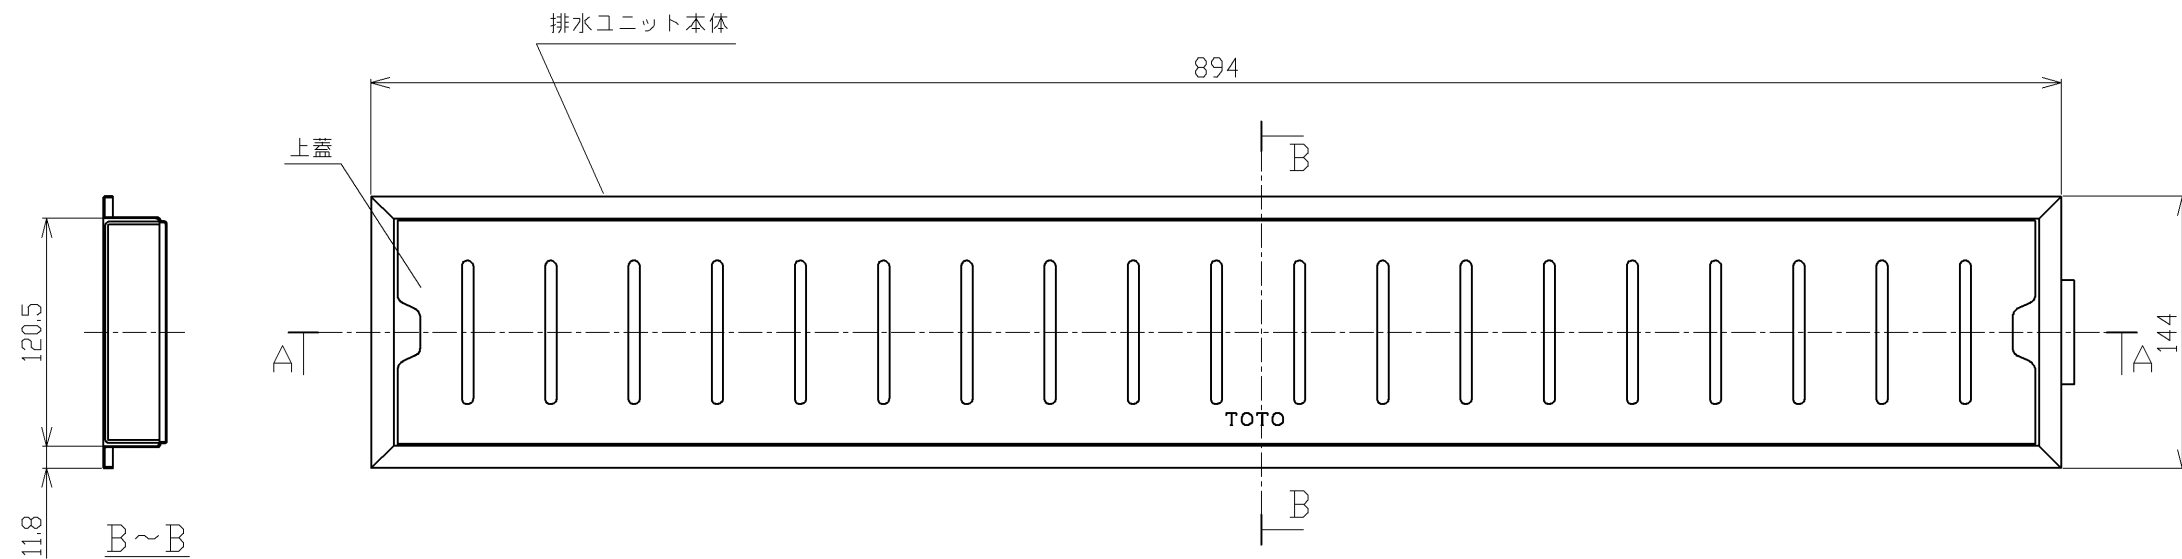


C部詳細図(1:1)

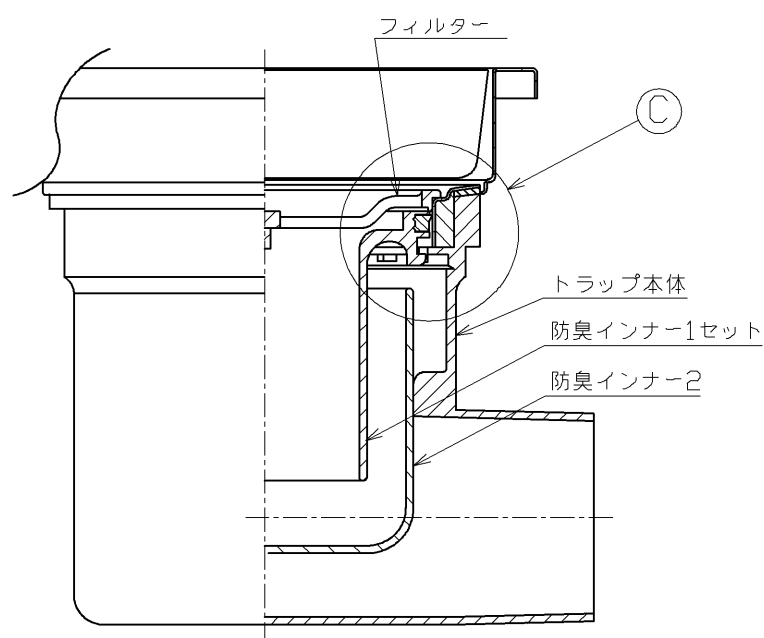

トラップ詳細図(1:2)

適合排水管(VU-50)(1:5)

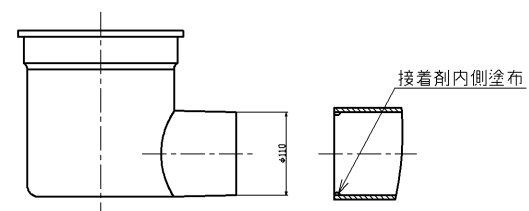

上ふたの表面には滑り止め加工が施されていないため、歩行通路には設置しないでください。
滑ってけがをすることがあります。

TOTO			単位 mm	名称
製図 大平	検図 木場	日付 高良 2012.12.12	尺度 1:4	浴室排水ユニット 横引きトラップ
備考				品番 YTB900SP
				図番 YTB900SP