


生産中止図面

2007/06 定格 AC100V-1288W 50/60Hz

- *設置前に水圧を測定ください
- ・最低必要水圧0.05MPa(16.5L/min流動時)が必要です。
この水圧を確保できないと汚物を排出しないことがあります
ので注意してください。
 - ・最高水圧は0.75MPaです。
- 注1：洗面所や浴室など他の水栓器具を同時に使用したときも、
上記水圧と流量が必要です。
- 注2：配管は呼び径13以上をご使用ください。
(上記水圧と流量確保のため。)
- 注3：75，100塩ビ管(VU，VP75・100)共用
塩ビ管の排水ソケットとの接合：床_上60mm
- *室内において極端な負圧が生じない様にご注意ください。
(便器洗浄時に、配水配管から異臭が上って来ることが懸念されます。)

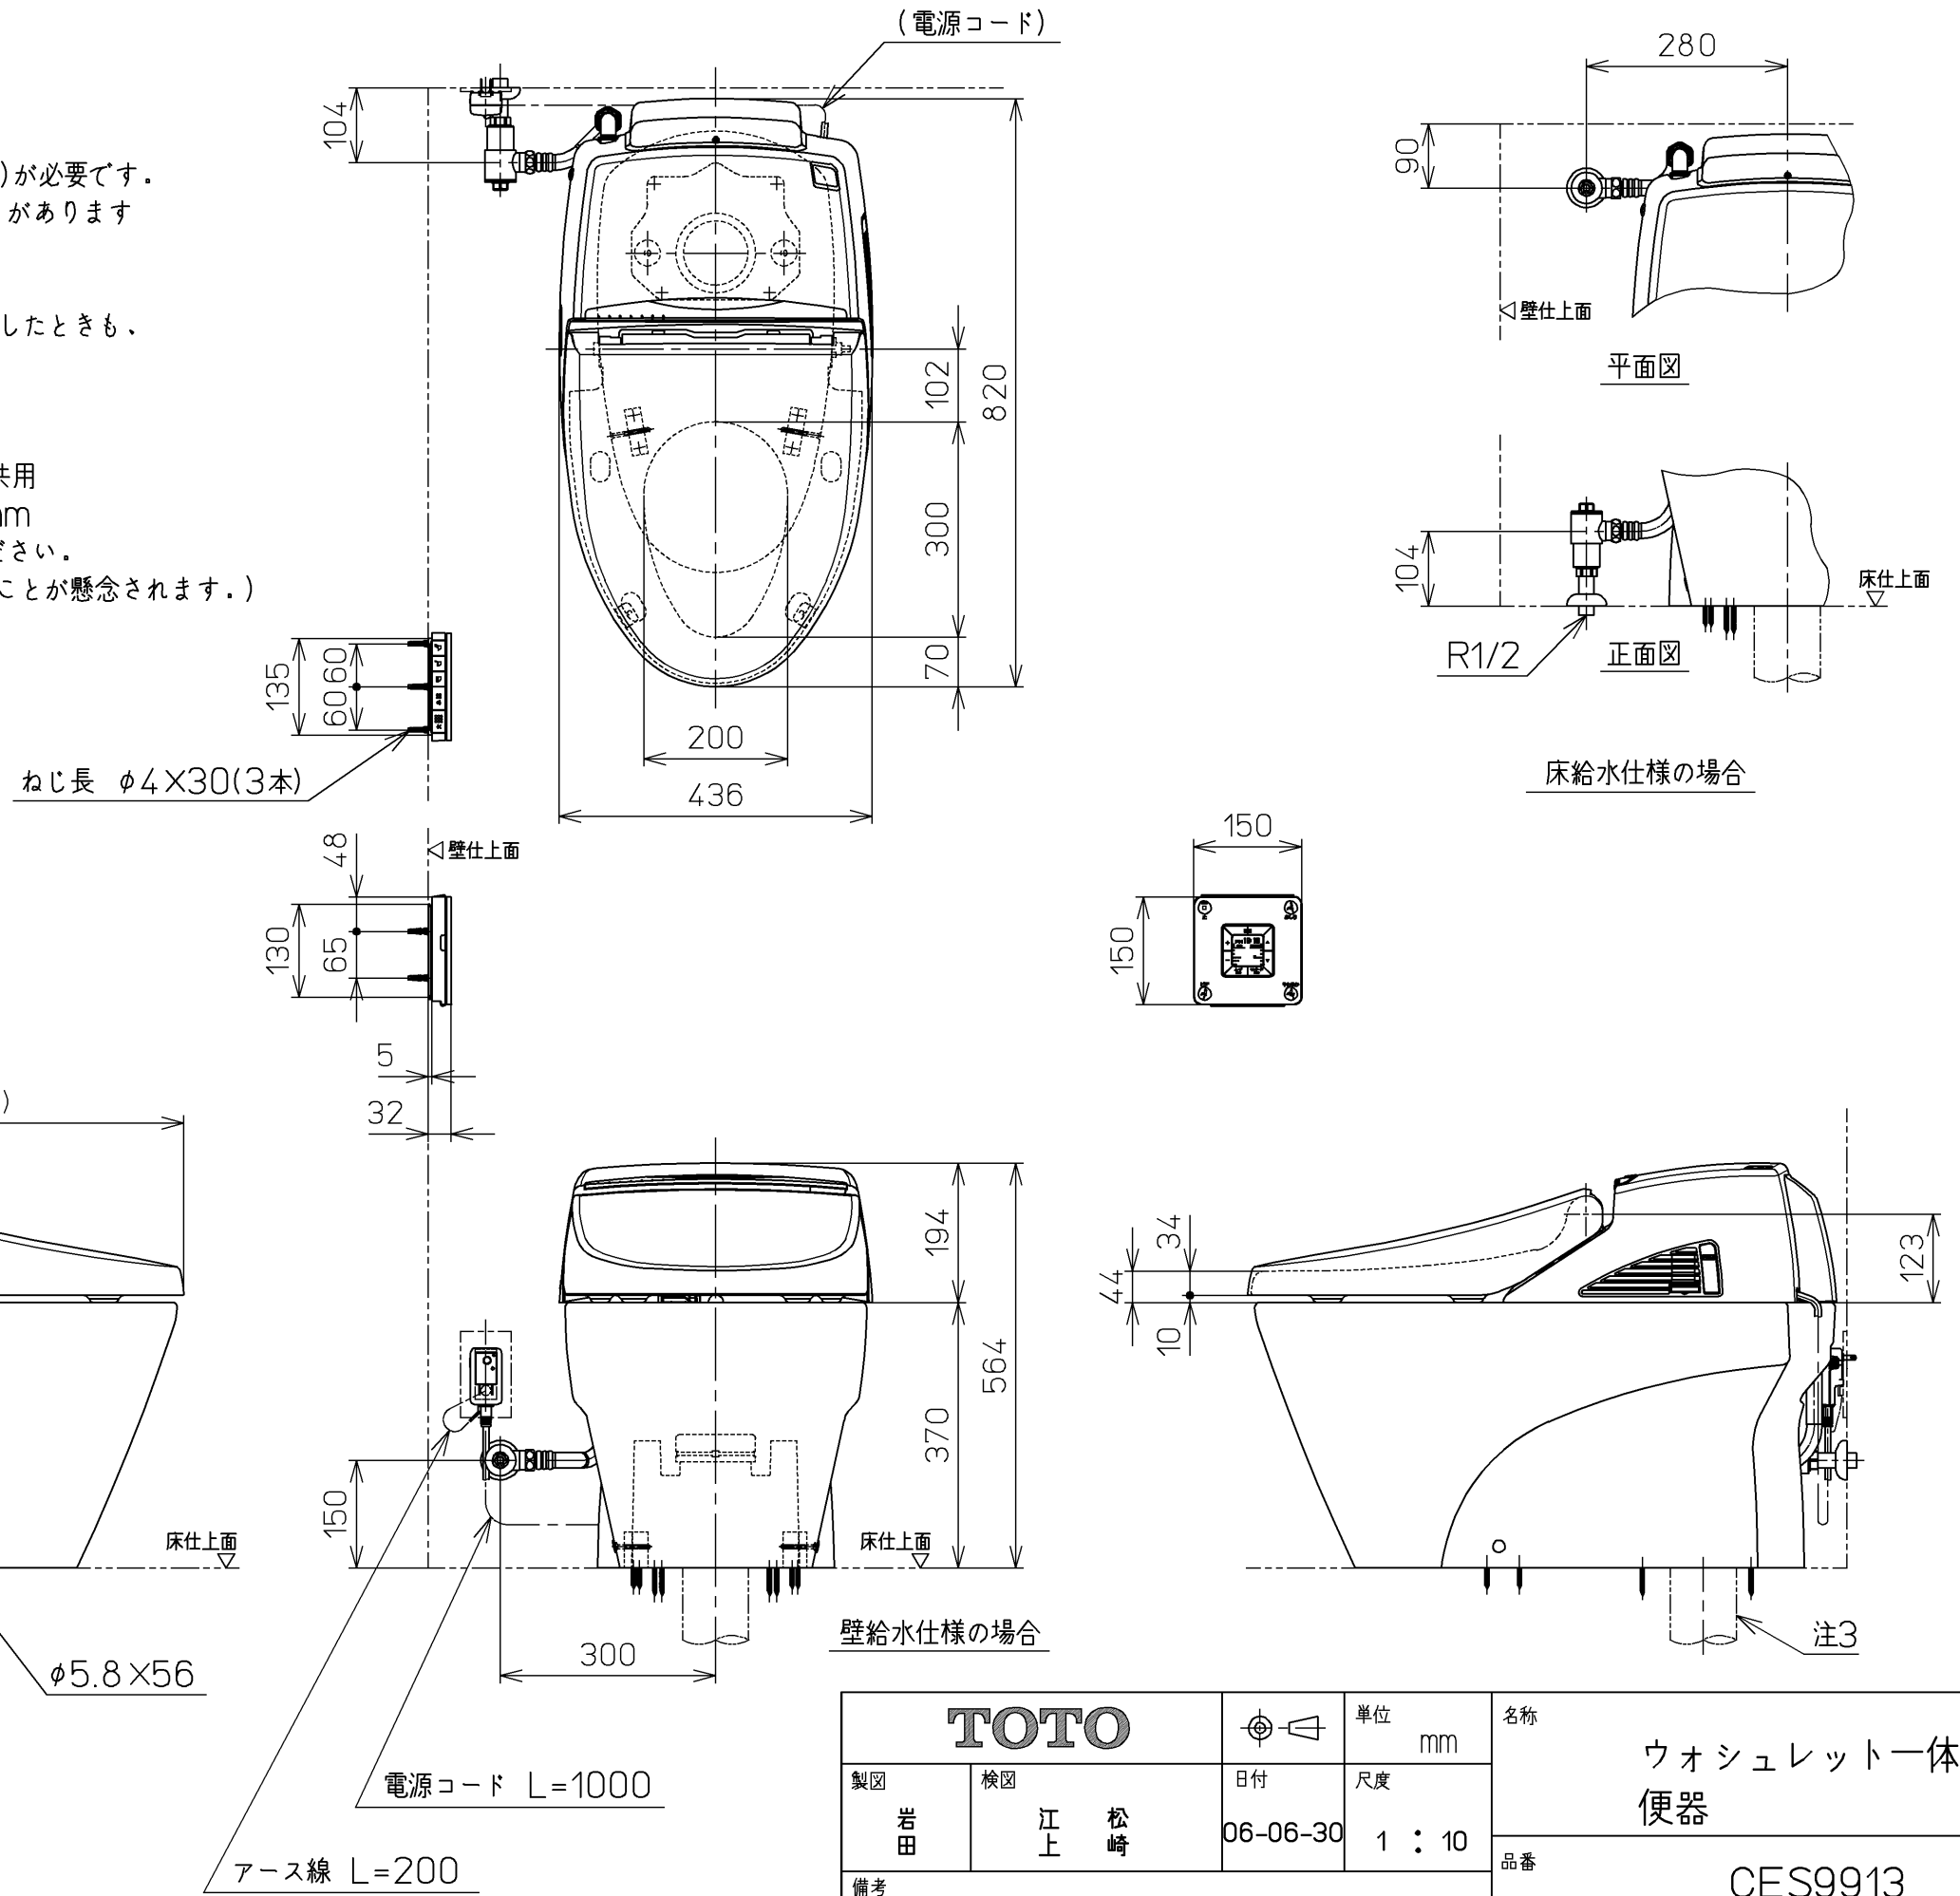

TOTO			単位 mm	名称 ウォシュレット一体形 便器
製図 岩田	検図 江上 松崎	日付 06-06-30	尺度 1 : 10	品番 CES9913
備考 ネオレストX1(水道直結式) 一般地・流動兼用、S排水				図番 CES9913=A1010
A3		ページNo.	1-1	(改)