

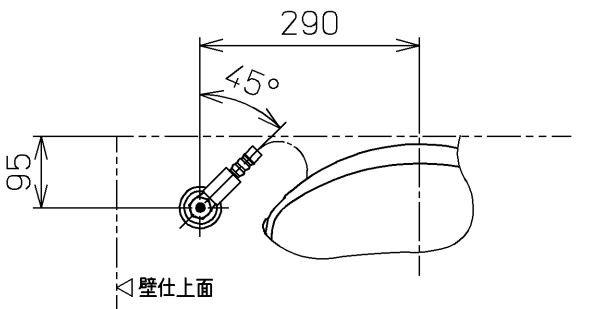


*定格：AC100V-414W 50/60Hz
注1：75，100塩ビ管(VU，VP75・100)共用
塩ビ管の排水ソケットとの接合：床仕上げ面同一
*製品背面に電源を設けないでください。
コンセントが製品と干渉し、抜き差しができない場合があります。


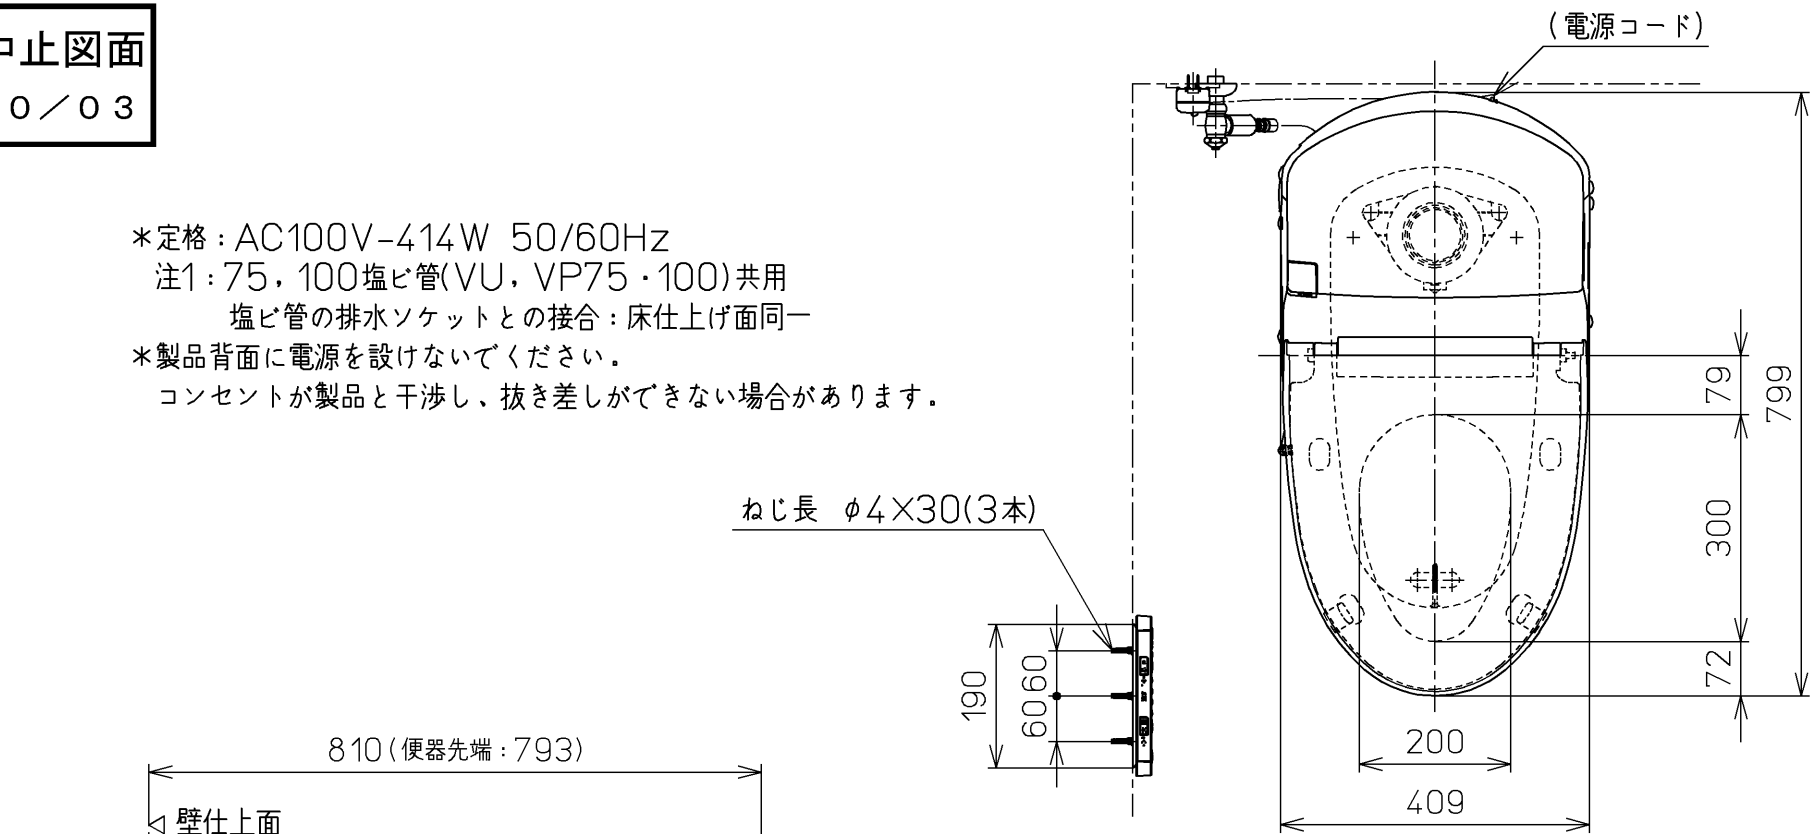


平面図

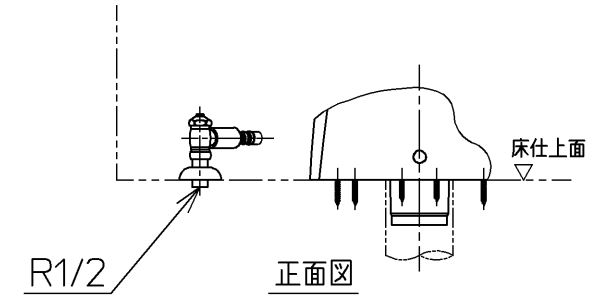


正面図

床給水仕様の場合

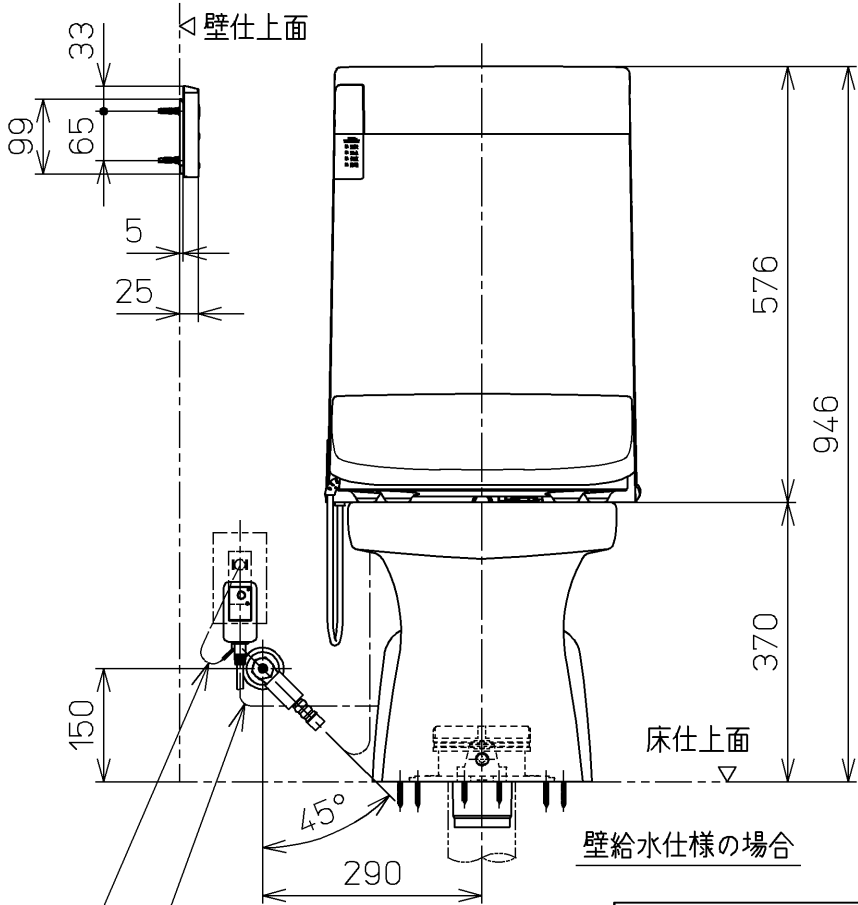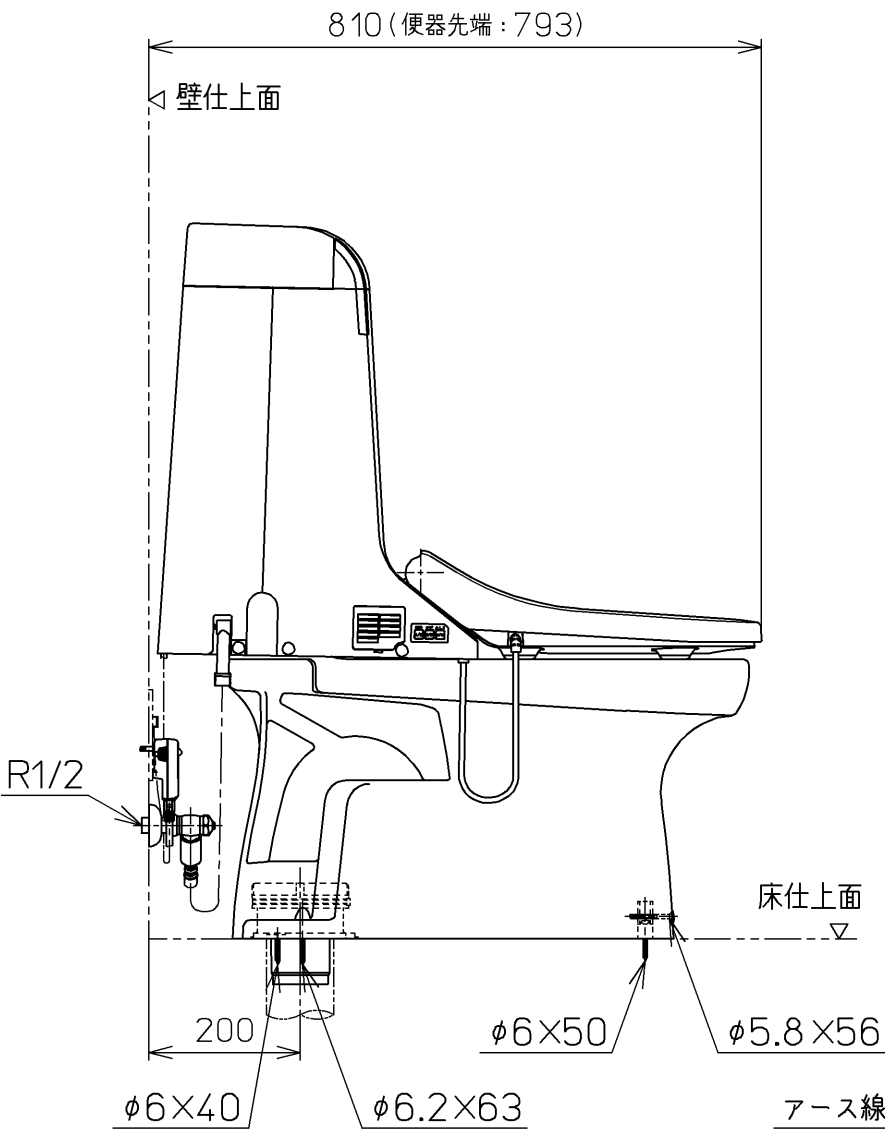

壁給水仕様の場合

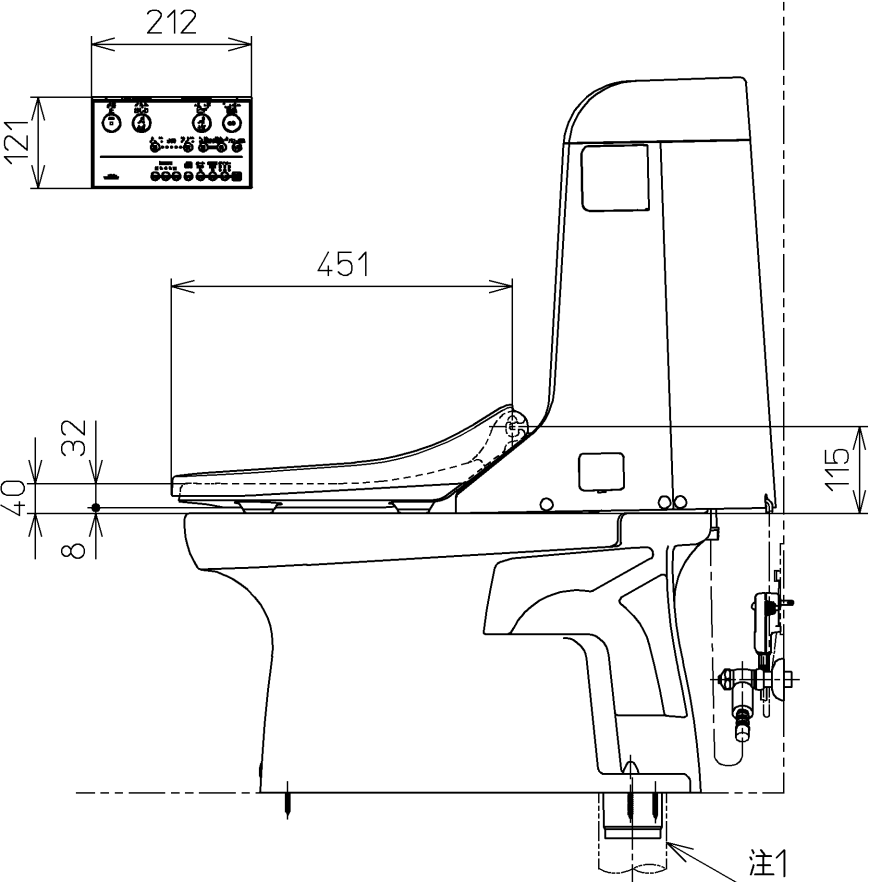

TOTO		単位	mm	名称	ウォシュレット一体形 便器	
製図	検図	日付	尺度	品番	CES9042BER	
萩原	鈴木 江上	07-11-26	1 : 10	図番	CES9042BER=A0102	
備考 サイホン式防露便器 壁・床共通給水仕様				ページNo.	1-1	(改)