


生産中建設図面
2011/04



陶器色	陶器色	前板色
#SC1	#SC1	プレーン
#N11	#N11	ホワイト
カロー	カロー	プレーン
ベージュ	ベージュ	ホワイト

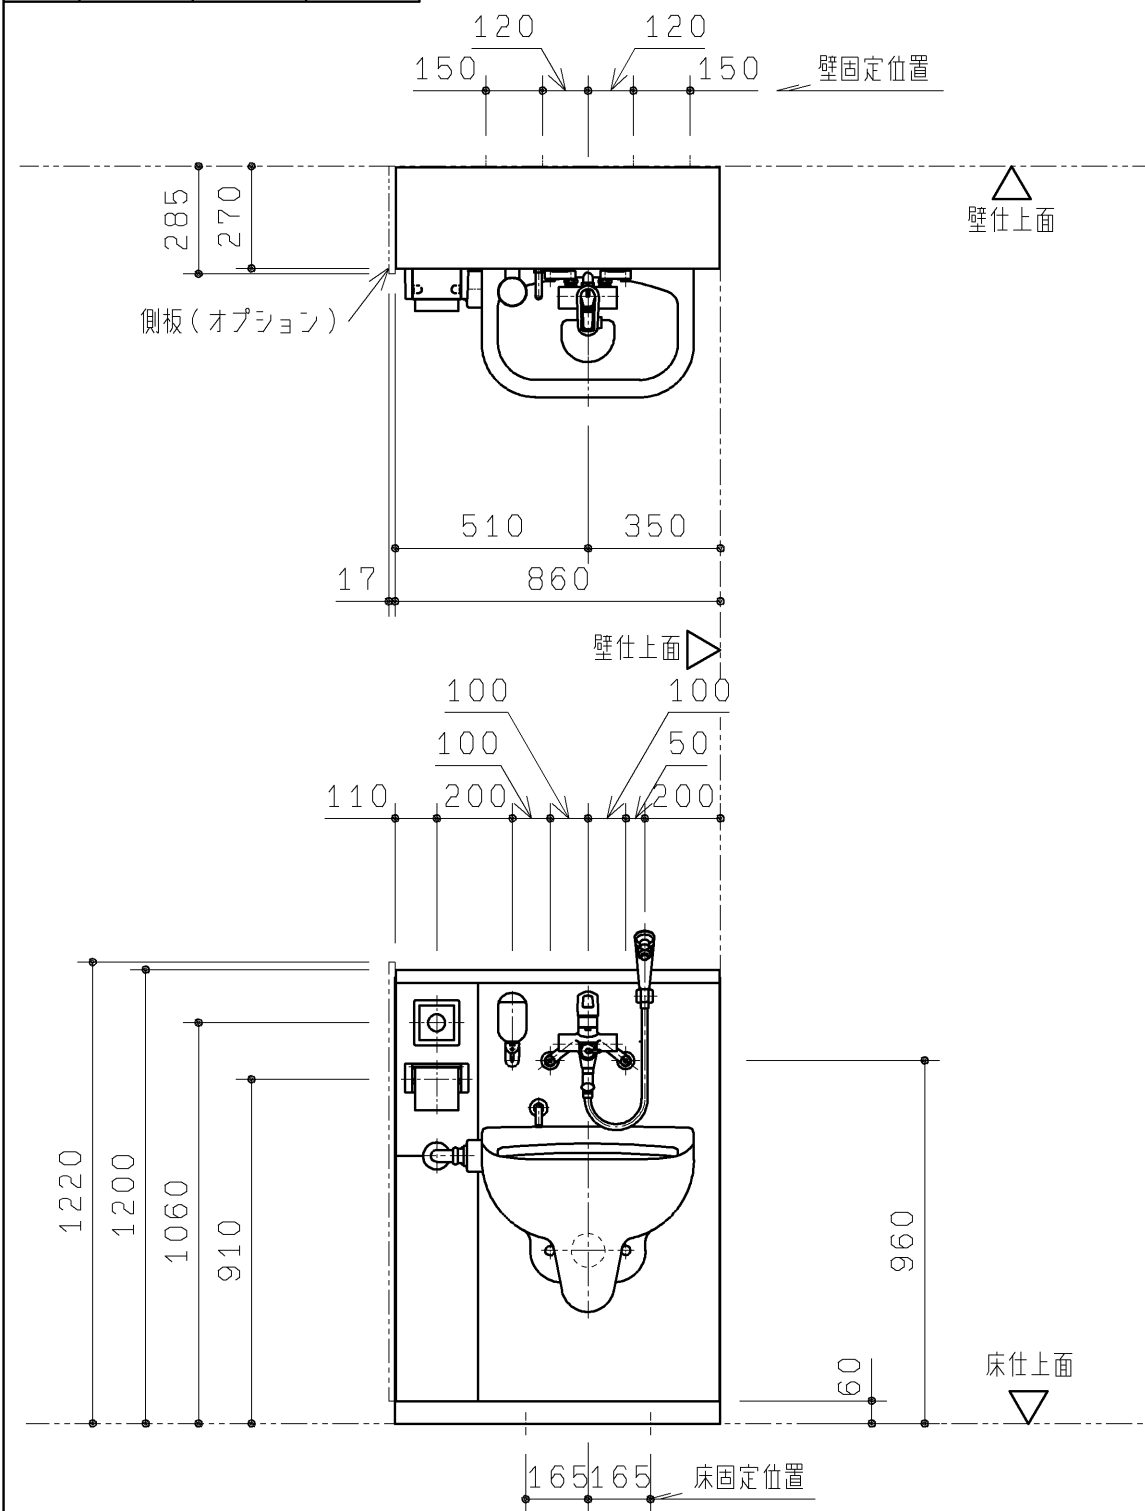

壁下地	壁固定部材	
コンクリート (仕上厚35mm以内)	アンカーM8 下穴Φ12×深さ仕上厚+40mm	同梱
鋼製下地+耐水合板t12以上	コーチねじ Φ6×50	同梱
ALC(仕上厚35mm以内)	ALCアンカーM8、下穴Φ14.5×深さ:仕上厚+65	UTR805(オプション)
コンクリートブロック	接着系アンカー	現場手配

床下地	床固定部材	
コンクリート (仕上厚35mm以内)	アンカーM8 下穴Φ12×深さ仕上厚+40mm	同梱

- ◆トイレパック フレーム設置について
- ・オストメイト対応トイレパック設置前に図(2/2)の位置に配管、電気工事を施してください。
- ・オストメイト対応トイレパック UAS66は、次の下地に設置できます。
 - ・コンクリート
 - ・鋼製下地+耐水合板t12以上
 - ・ALC
 - ・コンクリートブロック
- 下地別の設置部材を上表に示します。
- 下地によっては、別途設置部材をご用意いただく必要があります。
- ・オストメイト対応トイレパックの壁固定位置は4ヵ所あります。
- 器具心から左右各1ヵ所、計2ヵ所バランスよく固定してください。
- ・壁下地がLGSの場合、部を含めた十分に広い範囲にあらかじめ耐水合板t12を1枚貼りしてください。
- ※ライニングに水がかからないようにしてください。
- (ライニング内には電気部品が入っており、火災や感電・故障の原因になります。また、前板やフレームなどの腐食につながります。)

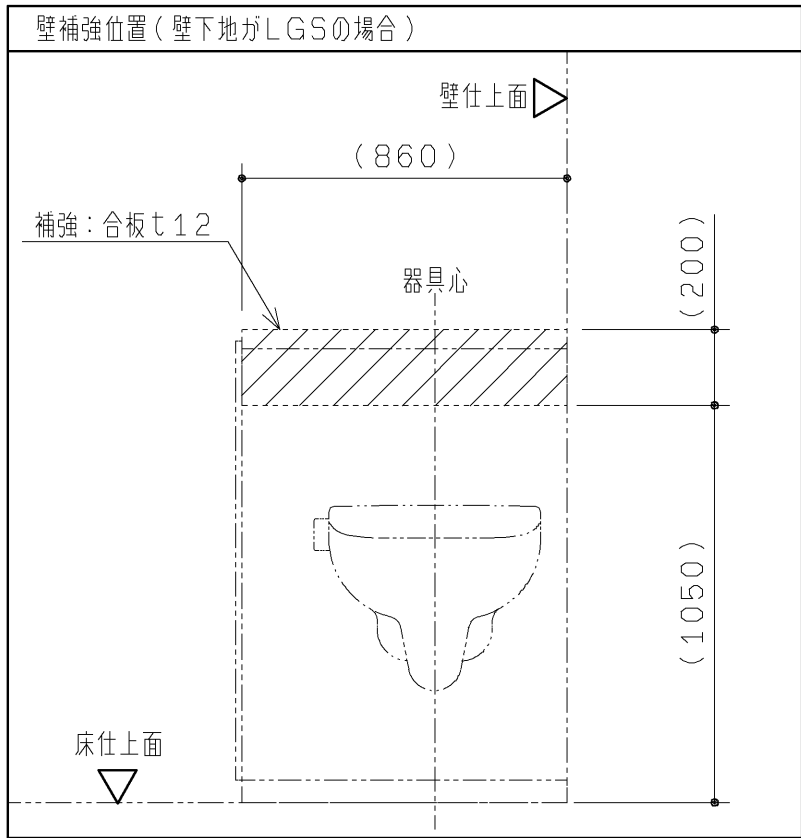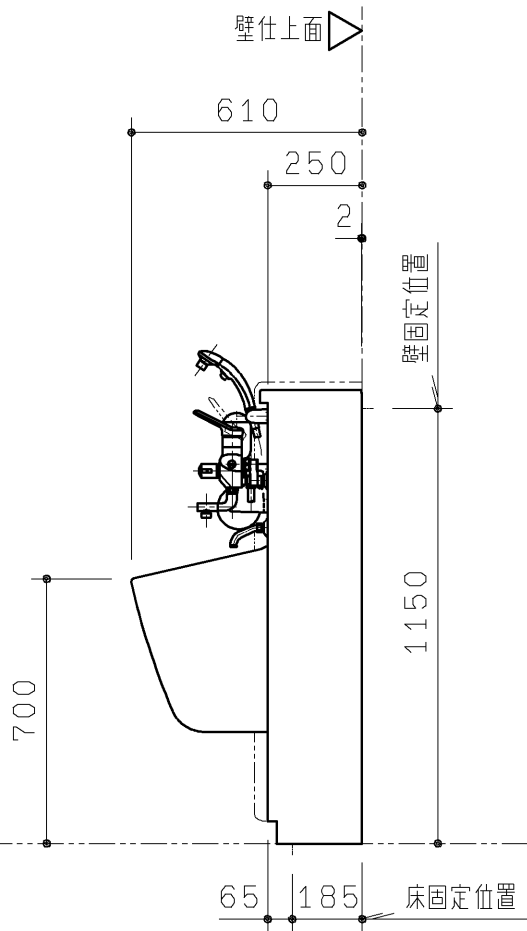




品名	品番	タッチスイッチ色	排水フランジ	数
オストメイト対応トイレパック	UAS66RDPB	ディープブルー	VP用	1
	UAS66RDPG	ライトグレー	VP用	1
	UAS66RDUB	ディープブルー	VU用	1
	UAS66RDUG	ライトグレー	VU用	1

内訳	仕様	数
汚物流し	壁掛洗滌し式	1
フラッシュバルブ	自動フラッシュバルブ(再生水用) タッチスイッチ洗滌 洗滌水量16L AC100V 50/60HZ 常時2W以下、バルブ作動時4W以下	1式
排水フランジ	壁フランジ	1
洗滌管、取付ボルト スパッド	専用タイプ同梱	1式
シャワー金具	シングルレバーシャワー金具	1
電気温水器	湯ぱっと REWシリーズ 3L 単相100V 50/60HZ 消費電力0.6kW	1
紙巻器	ワンハンドカット・ワンタッチ紙巻器	1
甲板	アクリル系人工大理石「アクレーゼ」	1
前板	ポリオレフィン系樹脂積層鋼板	1式
幅木	ステンレス ヘアライン仕上げ	1式
設置フレーム	溶融亜鉛めっき鋼板	1式
水石けり入れ	立形水石けり入れ	1



TOTO		第三角法	単位 mm	名称
製図 白井	検図 大石川 里黒村	日付 10.09.10	尺度 1:20	オストメイト対応トイレパック W860 Rタイプ(再生水)
備考 図面 全2枚中の1枚目				品番 UAS66RDPB UAS66RDUB UAS66RDPG UAS66RDUG

生産中止図面

2011/04

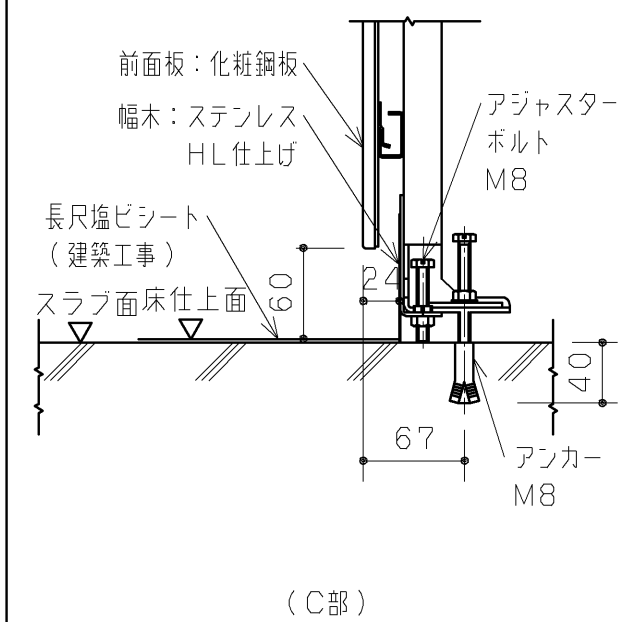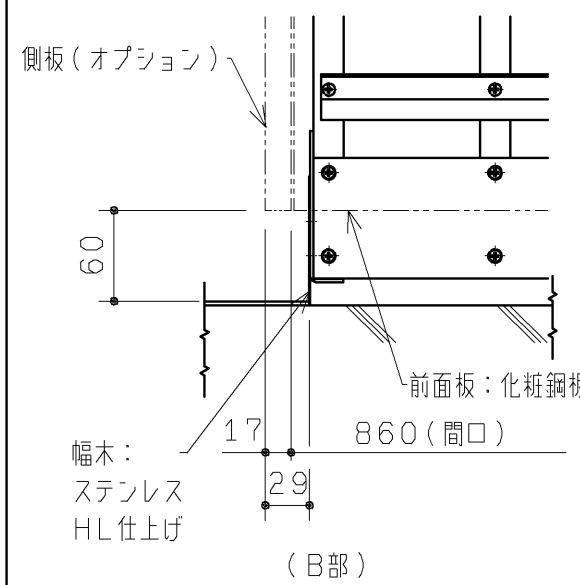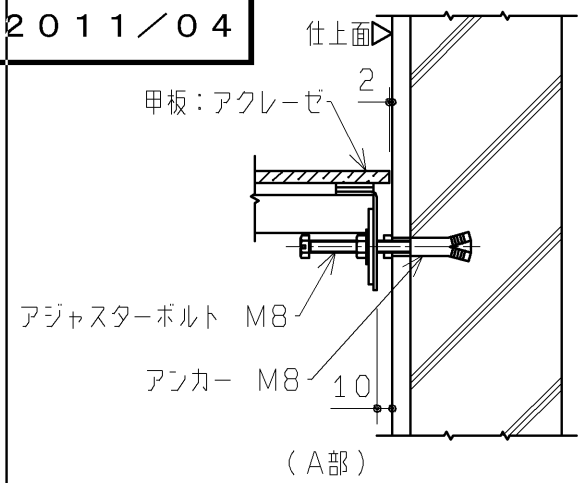

各部納まり詳細 (S=1:5)

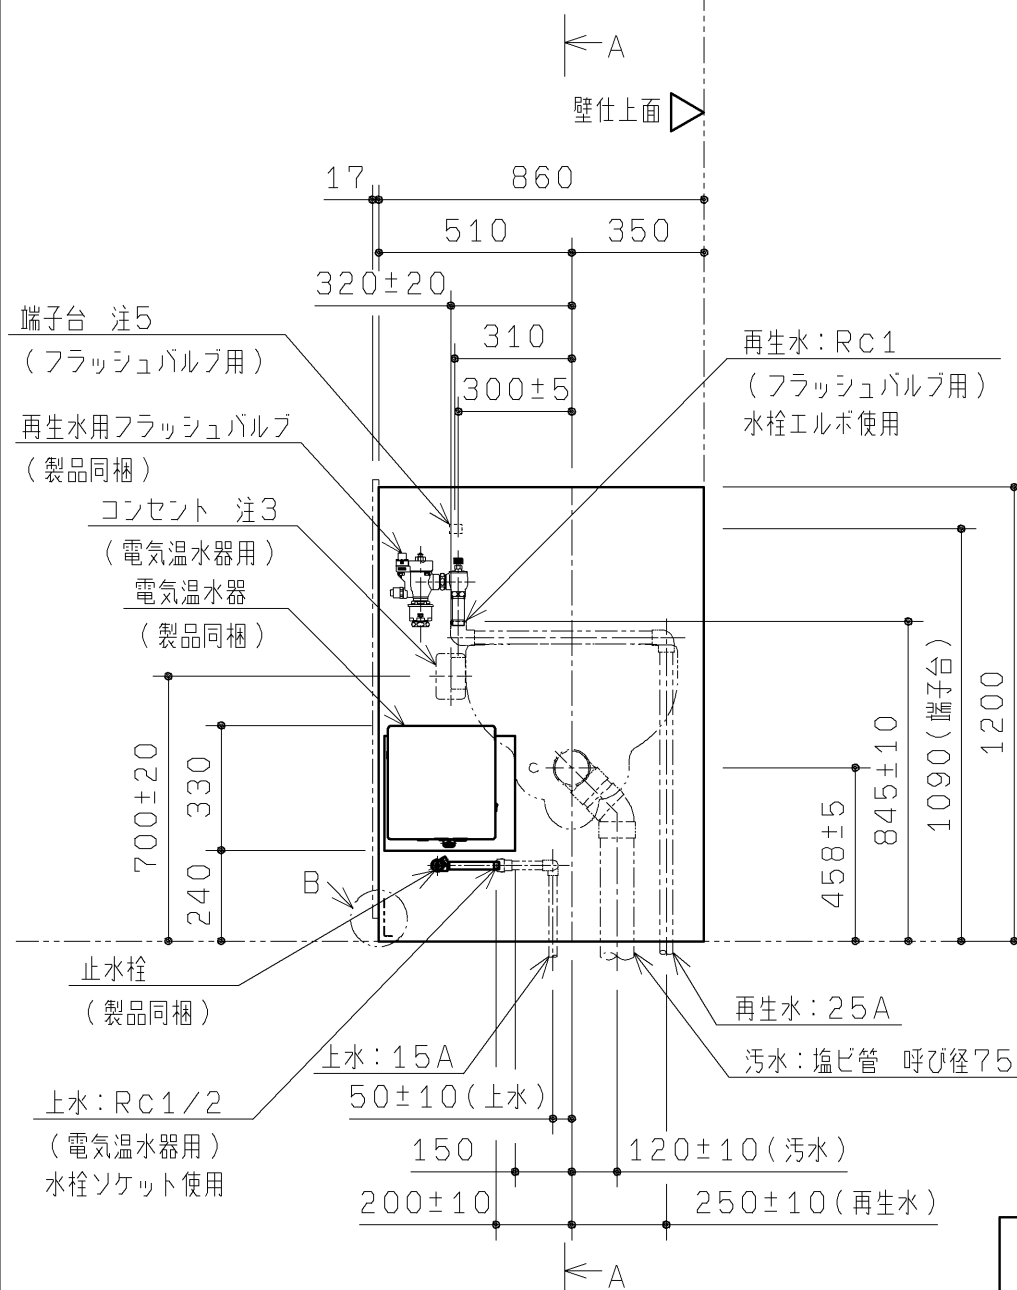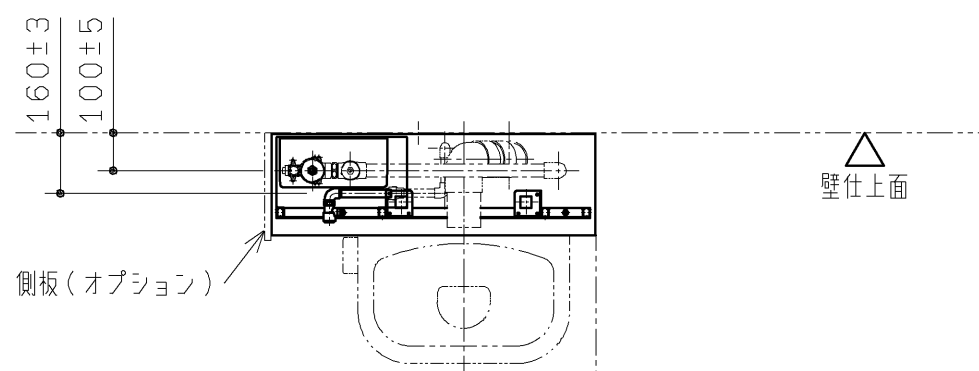

A-A断面図

TOTO		第三角法	単位 mm	名称
製図 白井	検図 大石川 里黒村	日付 10.09.10	尺度 1:20	オストメイト対応トイレパック W860 Rタイプ (再生水)
備考 図面 全2枚中の2枚目				品番 UAS66RDPB UAS66RDUB UAS66RDPG UAS66RDUG

品名	品番	タッチスイッチ色	排水フランジ	数
オストメイト対応トイレパック	UAS66RDPB	ディープブルー	VP用	1
	UAS66RDPG	ライトグレー	VP用	1
	UAS66RDUB	ディープブルー	VU用	1
	UAS66RDUG	ライトグレー	VU用	1

<施工の前に>
・オストメイト対応トイレパック設置前に図の位置に配管、電気工事を施してください。
注1: 給水は図の位置に以下のサイズで準備ください。
(再生水フラッシュバルブ用...RC1、電気温水器用...RC1/2)
排水は図の位置に準備してください。
注2: 再生水フラッシュバルブ最低必要給水圧0.07MPa (流動時)、最高水圧0.75MPa
※実使用上はウォーターハンマーが起きにくくなるよう、
0.4MPa以下程度の水圧を推奨します。
注3: コンセントは必ず接地防水コンセント (JIS防雨形適合品) としてください。Ⓜ
注4: コンセント、電源接続、配管部材及び配管支持材は別途手配してください。
注5: フラッシュバルブ用電源
図の端子台の位置まで1次側配線 (VVVF2×2.0mm) を用意してください。
(1m程度余裕をみてください。)
※別途手配品にご注意ください

