

生産中止図面

|         |       |  |
|---------|-------|--|
| 商品仕様    |       |  |
| タンク使用材質 | 再生水仕様 |  |
| 左右勝手    | Lタイプ  |  |
| 電気温水器   | なし    |  |

■トイレパック設置前のご注意

フレーム設置前に建築、配管、電気工事を行ってください。  
本図面2枚目以降に事前施工情報を示します。  
現場にて事前に工事区分の確認をしてください。

■トイレパック使用上のご注意


- ・ライニングに水がかからないようにしてください。  
（ライニング内には電気部品が入っており、火災や感電・故障の原因になります。  
また、前板やフレームなどの腐食につながります。）
- ・洗浄ボタンには水をかけないでください。  
（故障の原因となります。）
- ・紙巻器・水石けん入れには水をかけないでください。  
（部材や下地が腐食することで商品が脱落するおそれがあります。）

■器具仕様一覧

| 内訳                | 仕様                                             | 数  |
|-------------------|------------------------------------------------|----|
| 汚物流し              | 壁掛フチなしトルネード汚物流し 色：左表参照                         | 1  |
| タンク               | 樹脂製（防露タンク）一般地用 洗浄水量8L                          | 1  |
| リモコン便器洗浄ユニット      | ABS樹脂 AC100V 50/60HZ<br>定格消費電力：常時1W以下、駆動時30W以下 | 1式 |
| 洗浄ボタン             | タッチスイッチ洗浄 色：シルバー                               |    |
| 水栓金具              | シングルレバープルアウト水栓                                 | 1  |
| 水石けん入れ            | 横形水石けん入れ 容量：0.25L                              | 1  |
| 紙巻器               | ワンタッチ紙巻器（ワンハンドカット機能付） 色：シルバー                   | 1  |
| 鏡                 | ステンレス（鏡面仕上げ） サイズ：180×190                       | 1  |
| 排水フランジ            | スリッピン式 排水継手付 VPまたはVU75用                        | 1  |
| 前板                | ポリオレフィン系樹脂積層鋼板 色：ホワイト                          | 1式 |
| 甲板                | アクリル系人工大理石「アクレーゼ」 色：プライマリーホワイト                 | 1  |
| 幅木                | ステンレス（ヘアライン仕上げ）                                | 1  |
| 設置フレーム            | 溶融亜鉛めっき鋼板                                      | 1式 |
| 洗浄管、スパッド、フレーム設置部材 | 専用タイプ同梱                                        | 1式 |


注：配管部材は含まれておりません。別途現場にて用意してください。

注：コンセント、電気配線部材は含まれておりません。別途現場にて用意してください。

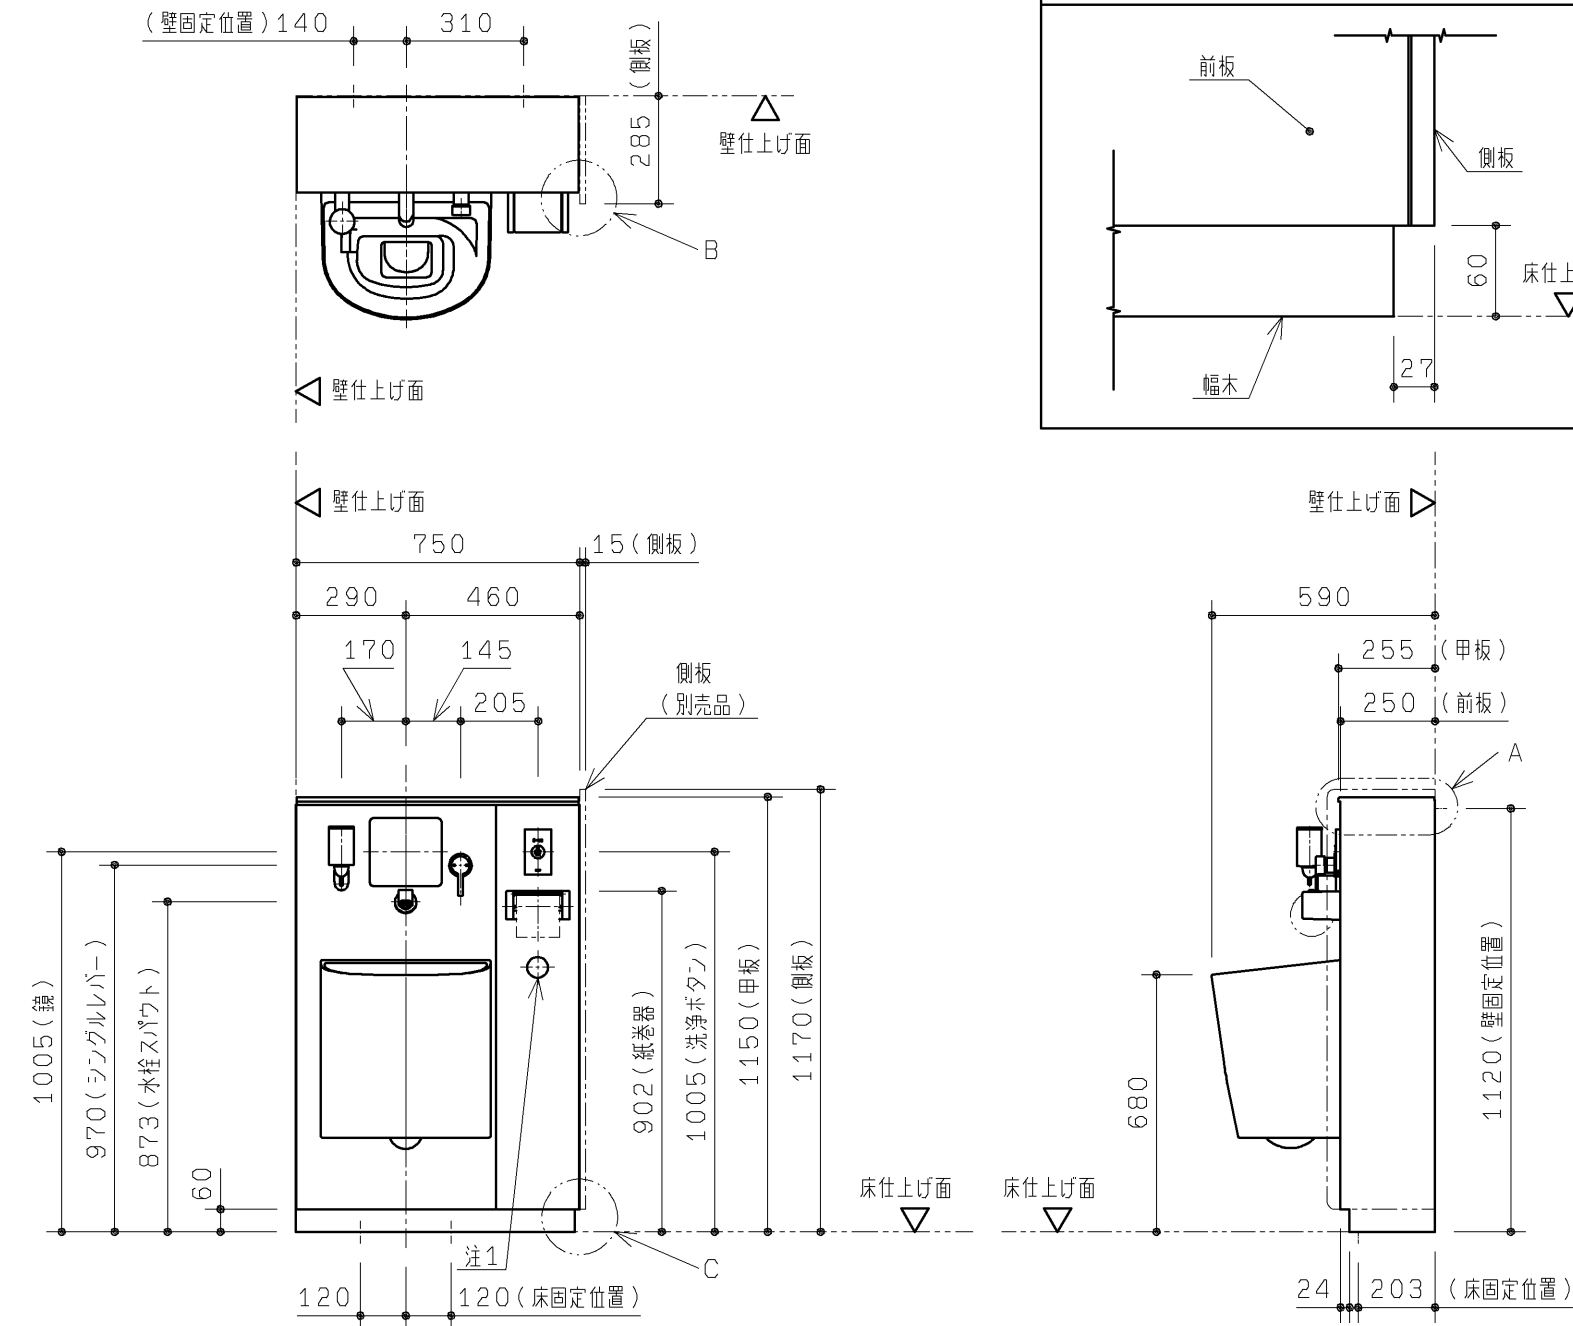

※本図は向かって右側に側板を設置した場合の想定をしています。  
左側に側板を設置することも可能です。

注1：停電用洗浄レバー位置を示します。

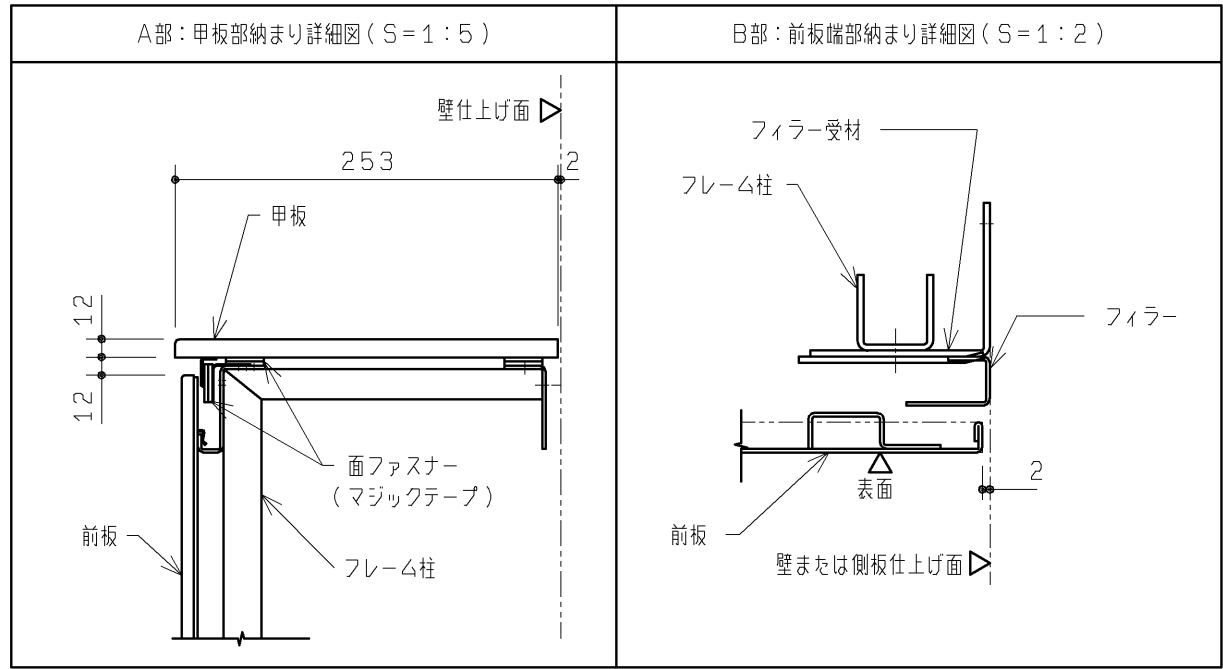

|                |          |                  |            |                          |
|----------------|----------|------------------|------------|--------------------------|
| <b>TOTO</b>    |          | 第三角法             | 単位<br>mm   | 名称<br>オストメイト対応トイレパック 外観図 |
| 製図<br>村田       | 検図<br>堤口 | 日付<br>16. 09. 21 | 尺度<br>1：20 | 品番<br>UAS76LNB1N         |
| 備考<br>全4枚中の1枚目 |          |                  |            | 図番<br>UAS76LNB1N=01      |

■取付下地の確認



- ・下地別のフレーム固定部材を右表に示します。  
下地によっては、設置部材を別途用意していただく必要があります。  
また、下地別の壁・床固定部の納まり詳細図を下図に示します。
- ・壁下地が鋼製下地の場合、フレームを強固に固定できるようにあらかじめ、右図に示す  部を含めた十分に広い範囲をJAS規格相当の耐水合板t12以上（または鋼板t2.3以上）にて補強してください。

【下地別フレーム固定部材】


| 壁下地                    | 壁固定部材                          |      |
|------------------------|--------------------------------|------|
| コンクリート<br>（仕上げ厚10mm以内） | 樹脂プラグ<br>下穴φ8、深さ：55            | 同梱   |
| 鋼製下地＋耐水合板t12以上         | タッピンねじ φ5×50                   | 同梱   |
| ALC                    | ALC用アンカー・固定用ボルト<br>（フレーム下穴φ15） | 現場手配 |
| コンクリートブロック             | 接着系アンカー                        | 現場手配 |

| 床下地                    | 床固定部材               |    |
|------------------------|---------------------|----|
| コンクリート<br>（仕上げ厚10mm以内） | 樹脂プラグ<br>下穴φ8、深さ：55 | 同梱 |


【壁固定部納まり詳細図（S＝1：5）】
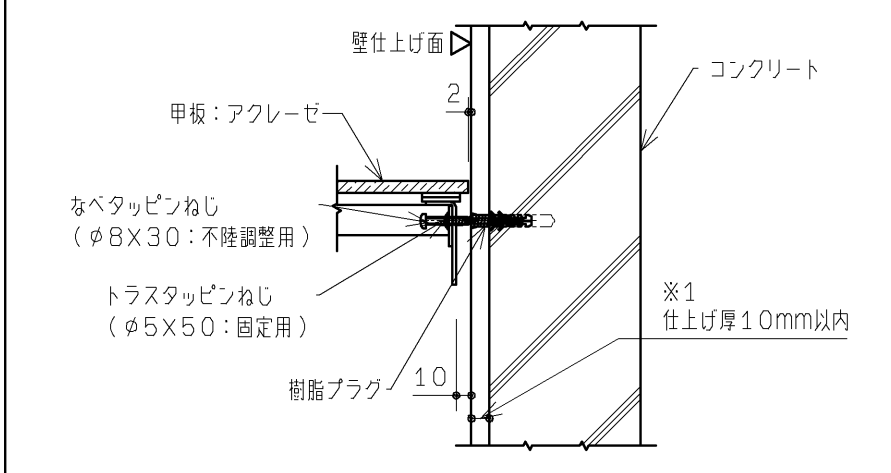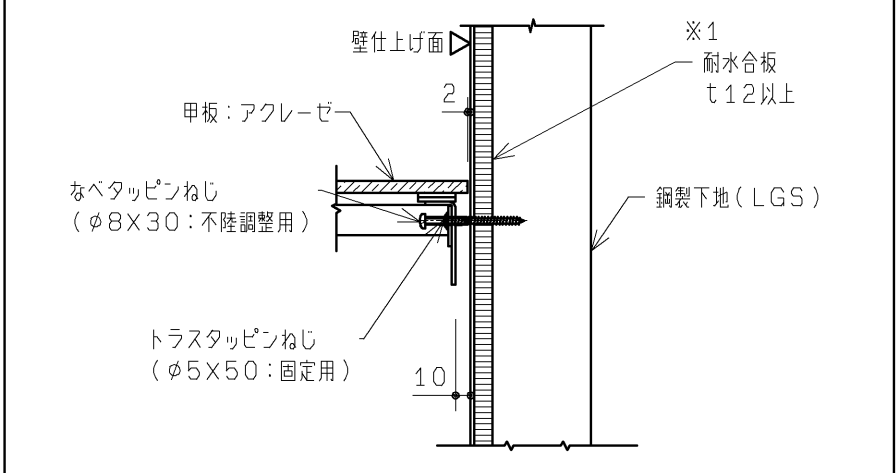
| コンクリートに固定するとき   | 鋼製下地（LGS）＋耐水合板に固定するとき   |
|---|---|
|  <p>※1 仕上げ厚10mm以上になると付属のねじが使用できなくなります。</p> |  <p>※1 耐水合板張りできない場合は、鋼板t2.3以上を壁裏に入れてください。</p> |

【床固定部納まり詳細図（S＝1：5）】
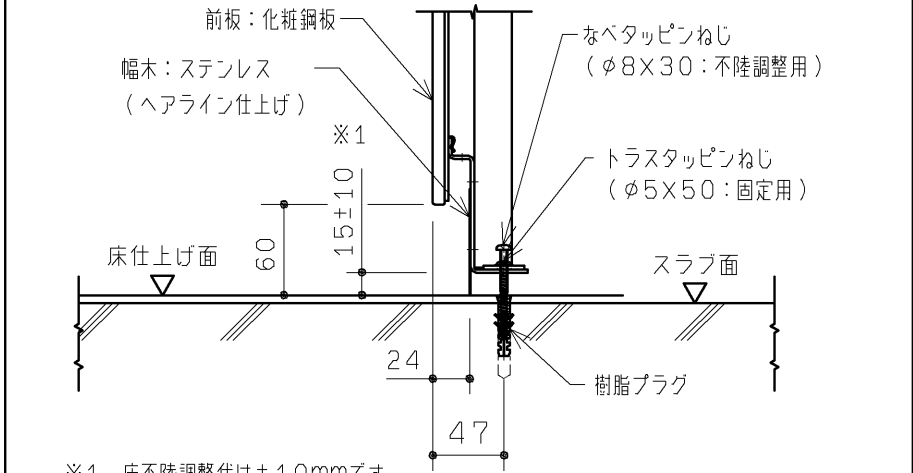
|   |
|---|
|  <p>※1 床不陸調整代は±10mmです。<br/>本製品設置後に床仕上げを行う場合、仕上げ厚が10mmを超えると幅木高さは60mm未満となります。</p> |
|---|


【壁補強範囲（鋼製下地の場合）】

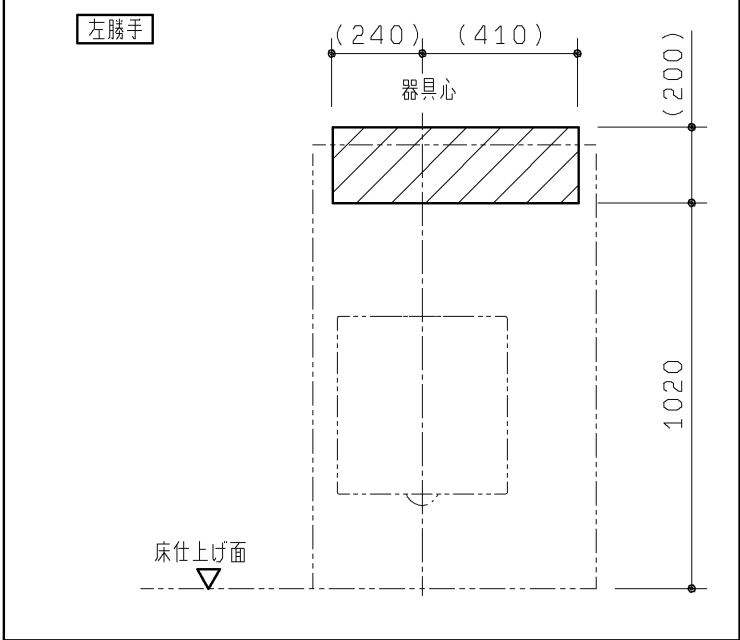


| TOTO           |    |    | 第三角法 | 単位<br>mm | 名称 | オストメイト対応トイレバック<br>事前施工情報（共通） |                  |
|----------------|----|----|------|----------|----|------------------------------|------------------|
| 製図             | 清本 | 検図 | 堤坂   | 日付       | 尺度 | 品番                           | UAS75L<br>UAS76L |
| 備考<br>全4枚中の2枚目 |    |    |      |          |    | 図番                           | UAS75L==02       |

■配管工事

下図の位置に、配管工事を行ってください。  
配管部材は商品に含まれておりません。別途現場にて用意してください。

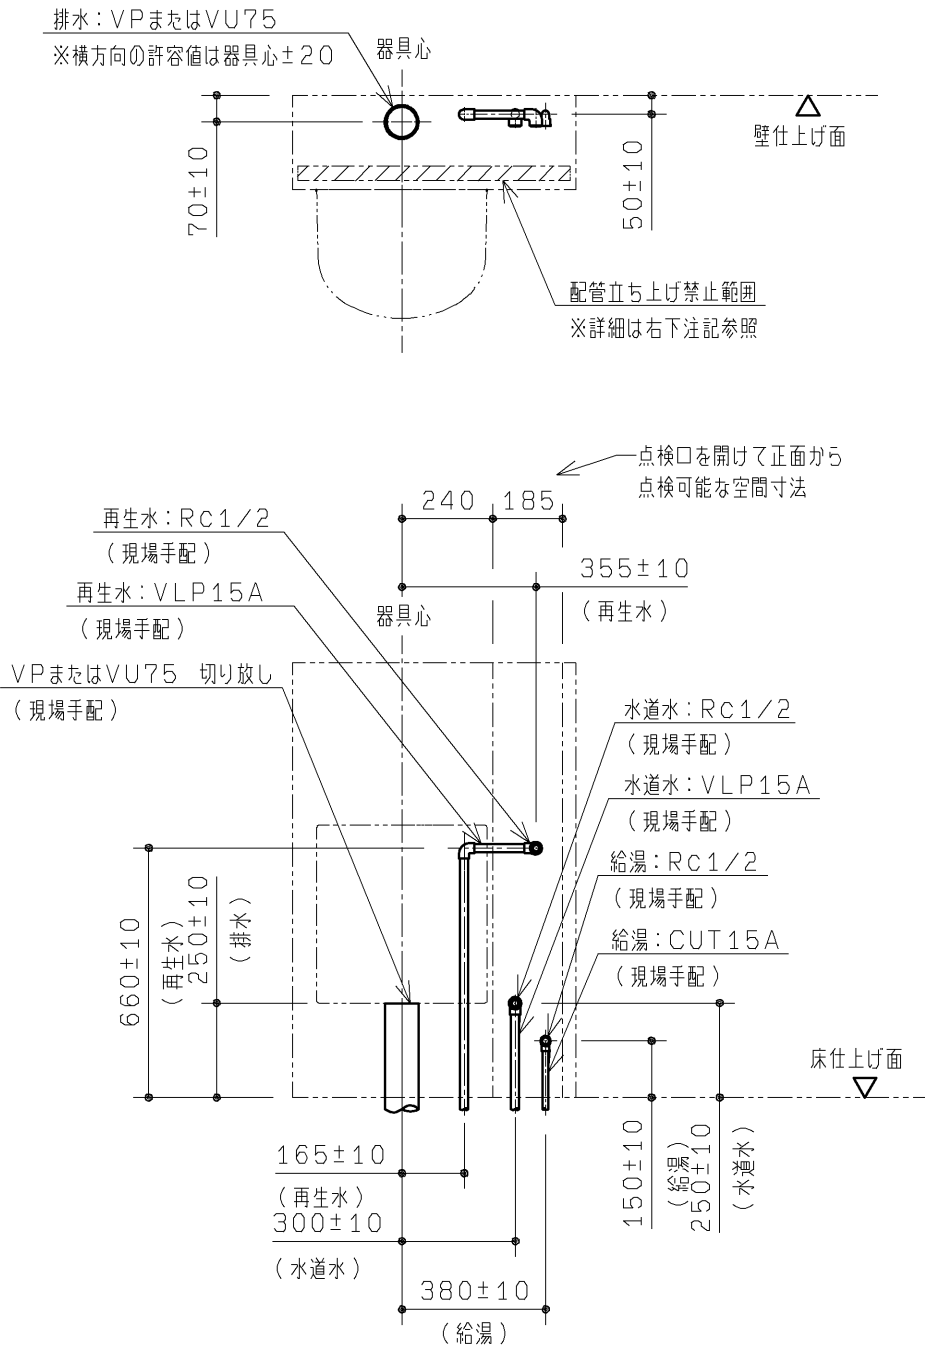


- ・給水は左図に示す位置に下記をそれぞれ準備してください。
    - ・<再生水仕様> RC1/2(3カ所)でご準備ください。
      - 給水(水道水)：止水栓1カ所から分岐してサーモスタットとプルアウト水栓に接続します。
      - 給水(再生水)：止水栓1カ所からタンクに接続します。
      - 給湯：止水栓1カ所からサーモスタットに接続します。
    - ※末端は必ず異種金属接続用継手を使用してください。
  - ・給水は下記の圧力の範囲内で使用してください。
    - 最低必要水压：0.05MPa(流動時)、最高水压：0.75MPa(静止時)
    - ※快適に水栓をお使いいただくためには、0.2~0.3MPa(流動時)程度の水压をおすすめいたします。
  - ・排水は左図に示す位置にVP75またはVU75切り放し(1カ所)で準備してください。
    - 排水管を横引きまで引き回す場合は、順勾配1/100を確実に確保してください。
  - ・配管は躯体壁などに確実に固定してください。
  - ・左図と異なる位置から配管を立ち上げる場合は、下図の【配管立ち上げ禁止範囲】を参考にしてください。
- また、配管の取り回しに関しては、本図面4枚目に示す「フレーム詳細図」を参照の上、内蔵器具、フレームと干渉しないよう注意してください。

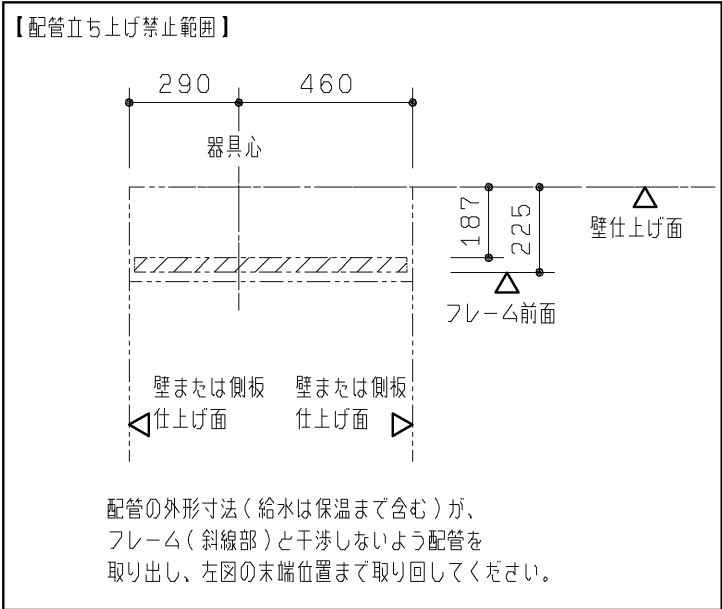

■電気工事




各製品の消費電力を確認の上、下図の位置に電気工事を行ってください。  
コンセント、電気配線部材は商品に含まれておりません。  
別途現場にて用意してください。

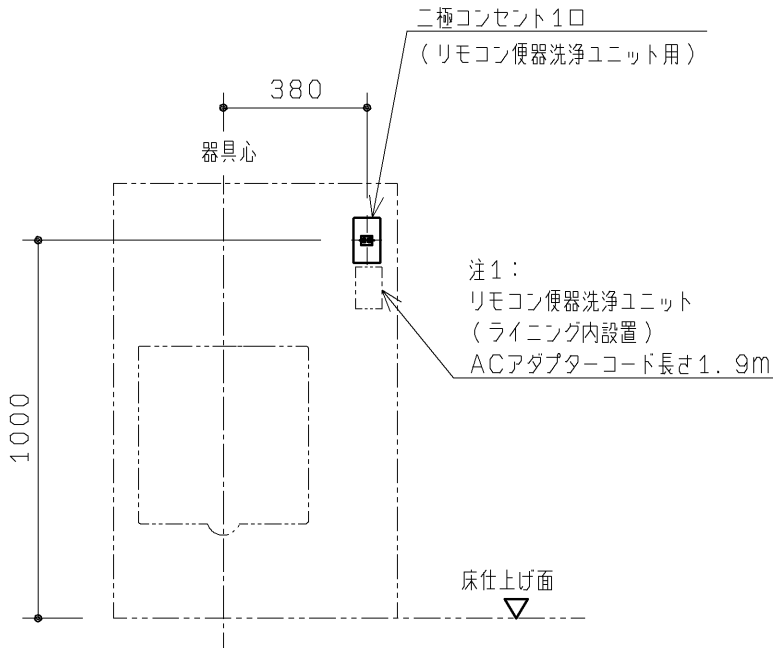


注1：リモコン便器洗浄ユニット  
AC100V 50/60Hz  
定格消費電力：常時1W以下、駆動時30W


|                |           |                  |            |               |                                                   |
|----------------|-----------|------------------|------------|---------------|---------------------------------------------------|
| TOTO           |           |                  | 第三角法       | 単位<br>mm      | 名称<br>オストメイト対応トイレパック 事前施工情報<br>(再生水/Ｌタイプ/電気温水器なし) |
| 製図<br>清本       | 検図<br>堤坂口 | 日付<br>15. 11. 27 | 尺度<br>1：20 | 品番<br>UAS76LN |                                                   |
| 備考<br>全4枚中の3枚目 |           |                  |            |               | 図番<br>UAS76LN==03                                 |

生産中止図面  
2018/02

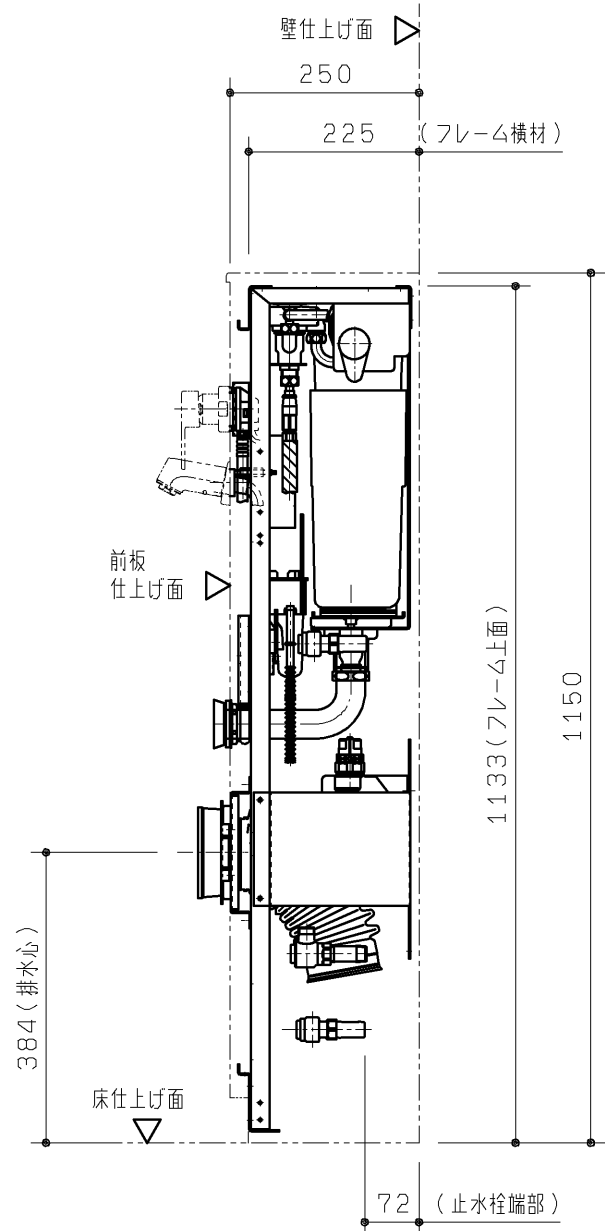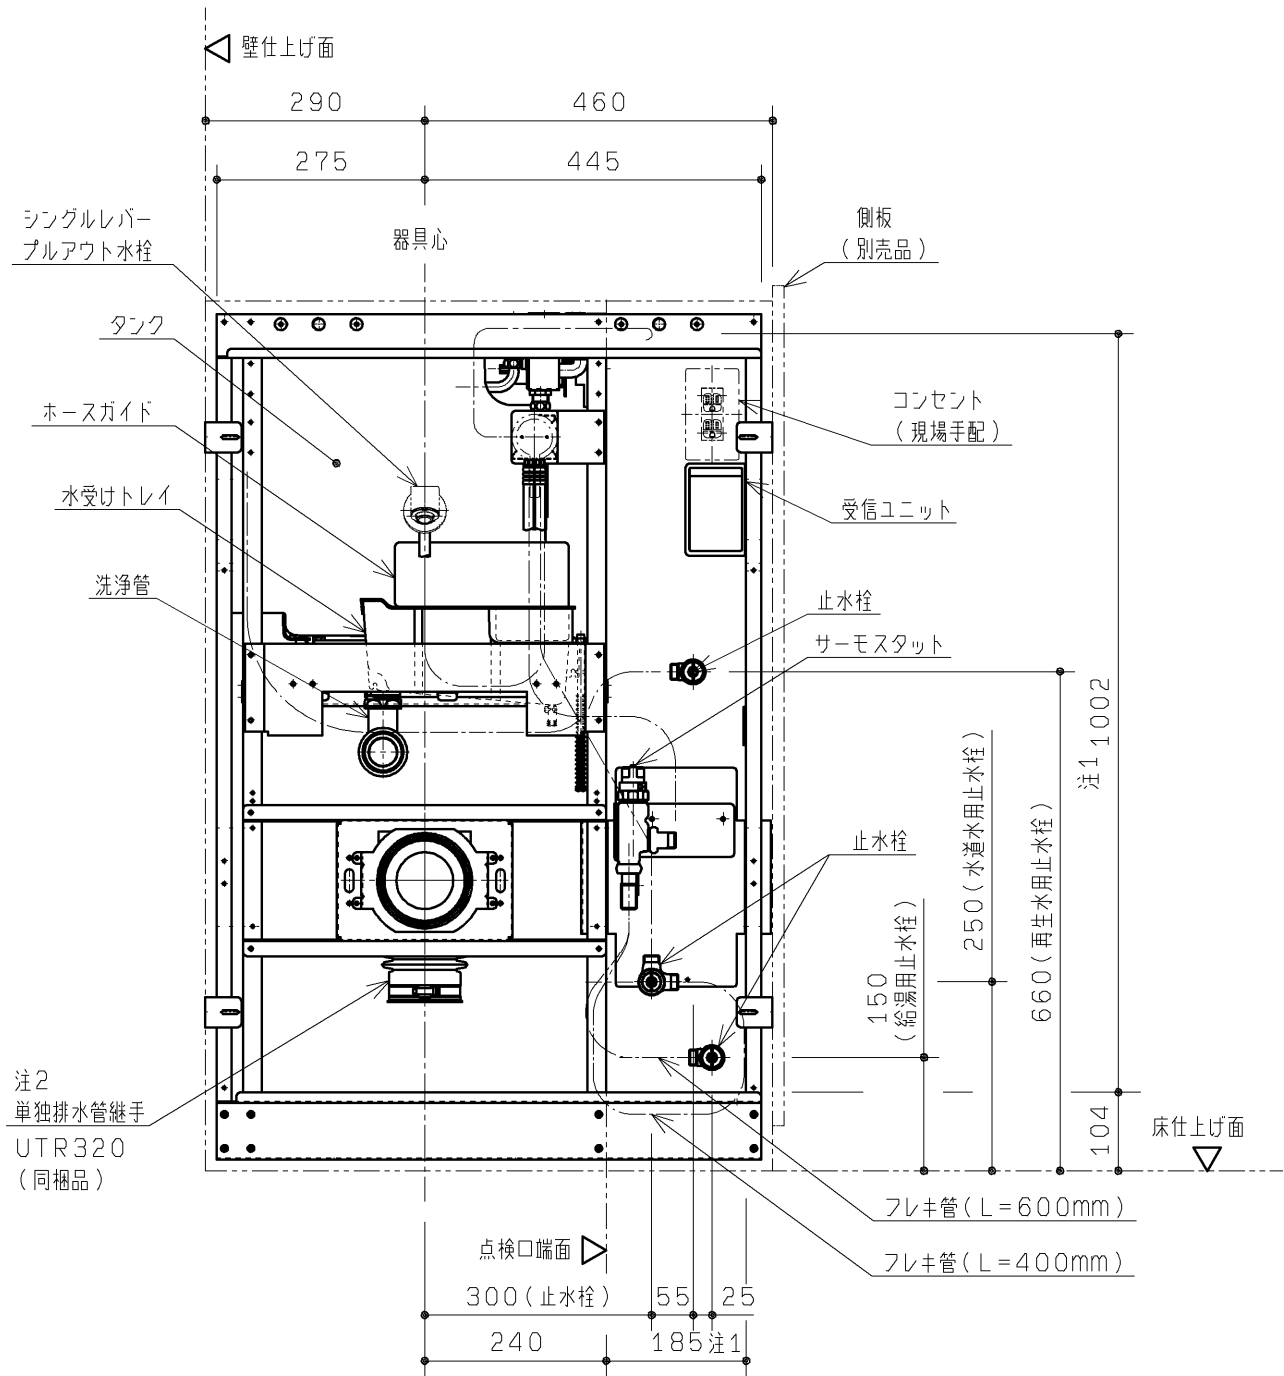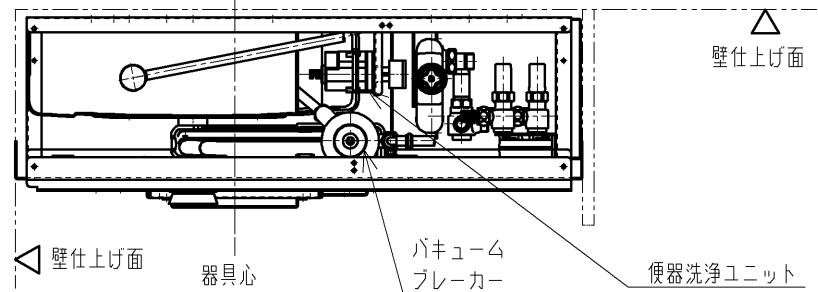


◆下図は配管床・壁立ち上げ及び、フレーム内蔵物に配管外形が干渉せず  
取り回せる範囲を示します。

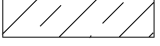【給水管】  : 給水管の外形寸法(保温含む)が  
下図の範囲に納まること。

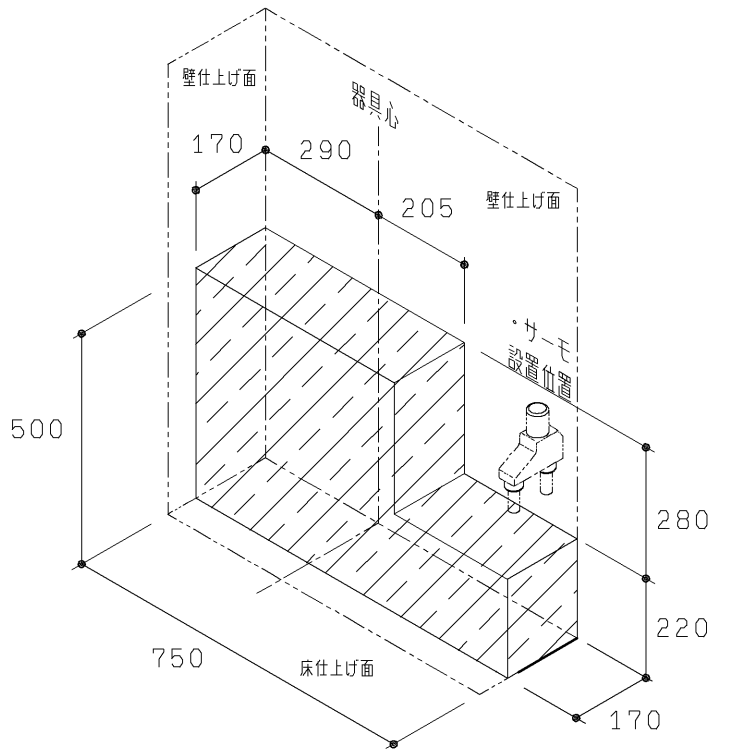

【排水管】  : 排水管の外形寸法が下記範囲に納まること。

※排水は順勾配1/100を  
確実に確保してください。

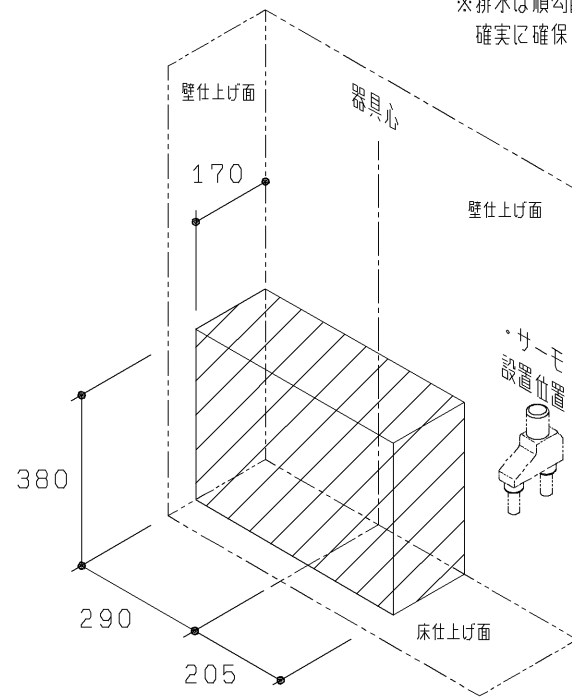

注1：点検口を開けた際に正面から点検可能な空間寸法を表します。  
注2：排水管の末端位置は、UTR320の製品図を参照し算出してください。  
排水管の末端は、VP75またはVU75切り放して(1カ所)準備してください。

|                |           |                  |               |                   |                                                    |
|----------------|-----------|------------------|---------------|-------------------|----------------------------------------------------|
| TOTO           |           |                  | 第三角法          | 単位<br>mm          | 名称<br>オストメイト対応トイレバック フレーム詳細図<br>(再生水/Ｌタイプ/電気温水器なし) |
| 製図<br>村田       | 検図<br>堤坂口 | 日付<br>16. 09. 21 | 尺度<br>1 : 1 0 | 品番<br>UAS76LN     |                                                    |
| 備考<br>全4枚中の4枚目 |           |                  |               | 図番<br>UAS76LN==04 |                                                    |