

商品リスト No.LT=05297

No	品番	品名	個数
①	LMSML090S1GLH1G	一面鏡(照明・ヒーター付き)	1

製品情報

※ 化粧鏡は、コンセント1個付き(許容電力:合計1200Wまで)

曇り止めヒーター用スイッチ・照明用スイッチ付き

※ 化粧鏡は、LED照明 : 6.6W

工事情報


※ 木ねじ位置に固定用木棧(中90×厚み30)または、全面に厚み12mm以上のJAS規格品の合板を入れてください(別途工事)

※ 照明ユニットとスイッチを接続するために、事前に送り配線してください(VVF2×1.6mmまたはVVF2×2.0mm) 取出し長さ250mm以上

※ 電源取出し位置にコンセントスイッチ用の穴加工(H185,W120,D50)をしてください

※ スイッチが埋め込み式となりますのでアウトレットボックスを設けてください

※ 屋内用電源ケーブルと照明用ケーブルをアウトレットボックス内から、長さ250mm以上取出してください

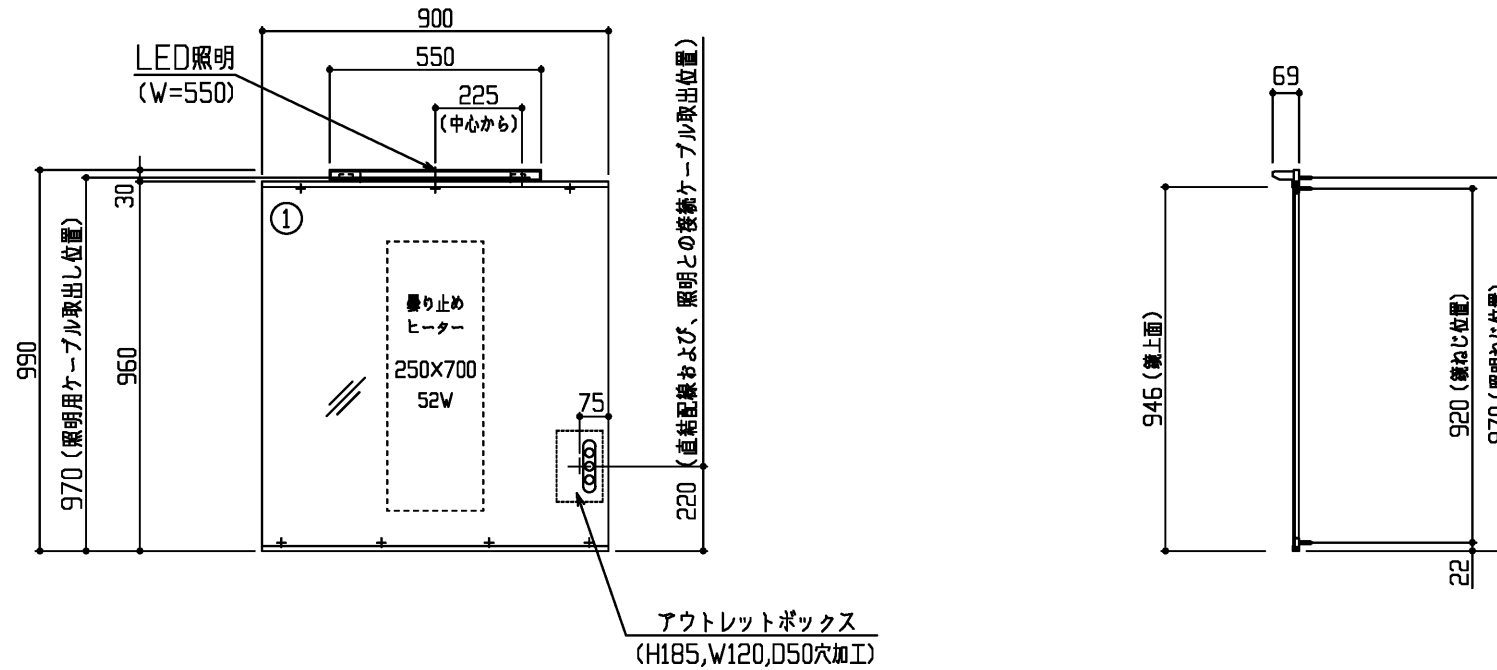

アウトレットボックス
(H185,W120,D50穴加工)

現場手配
中型四角アウトレットボックス
サイズ184×119×44
パナソニック電工-DS4913相当品

(単位: mm)

LED照明中心位置(右端より)	450
ヒーター中心位置(右端より)	450
ヒーター中心位置(鏡下端より)	455
スイッチ中心位置(右端より)	50
スイッチ中心位置(鏡下端より)	220
アウトレットボックス中心位置(右端より)	75
アウトレットボックス中心位置(鏡下端より)	220

※ 化粧鏡を設置する場合は、床より鏡下面まで910mm以上確保してください

< 単品図面の取り扱い注意事項 >

- ※ 同一シリーズ内で、推奨位置に取り付けください
- ※ 必ず専用化粧台とセットください
- ※ 他シリーズとのセット、推奨位置以外での取り付けはご遠慮ください
- ※ 寸法確認などの参考図としてご利用ください
- ※ 図面の取り扱いには十分ご注意ください

※ 商品(図面)は、諸般の事情により、予告なく改良、仕様変更などを行なう場合があります。

TOTO

名称
住宅向け車いす対応洗面
昇降式
化粧鏡

製図
菊池
検図
樽角

日付
26.04.10

単位
mm
尺度
1:20

現場名(備考欄)

品番

図番

50 LT=05297