

生産中止図面

2013

※定格：AC100V-1428W 50/60Hz

※設置前に水圧を測定ください

・最低必要水圧0.05MPa(16.5L/min流動時)が必要です。
この水圧を確保できないと汚物を排出しないことがあります
ので注意してください。

・最高水圧は0.75MPaです。

注1：洗面所や浴室など他の水栓器具を同時に使用したときも、
上記水圧と流量が必要です。

注2：配管は呼び径13以上をご使用ください。
(上記水圧と流量確保のため。)

注3：75, 100塩ビ管(VU, VP75・100)共用
塩ビ管の排水ソケットとの接合：床上60mm

※室内において極端な負圧が生じない様にご注意ください。


(便器洗浄時に、配水配管から異臭が上って来ることが懸念されます。)

※電源コンセントは水や小水がかからない位置に設置してください。

また、壁給水の真下部に電源コンセントを設置したり、給水用ホースと
電源コンセントを接触させないでください。感電・発火の原因になります。

※本体前面は、オート開閉機能のセンサー検知などのため、
300mm以上の空間を確保してください。

※室内暖房用の温風吹出し口には、開口側に150mm以上の
空間を確保してください。

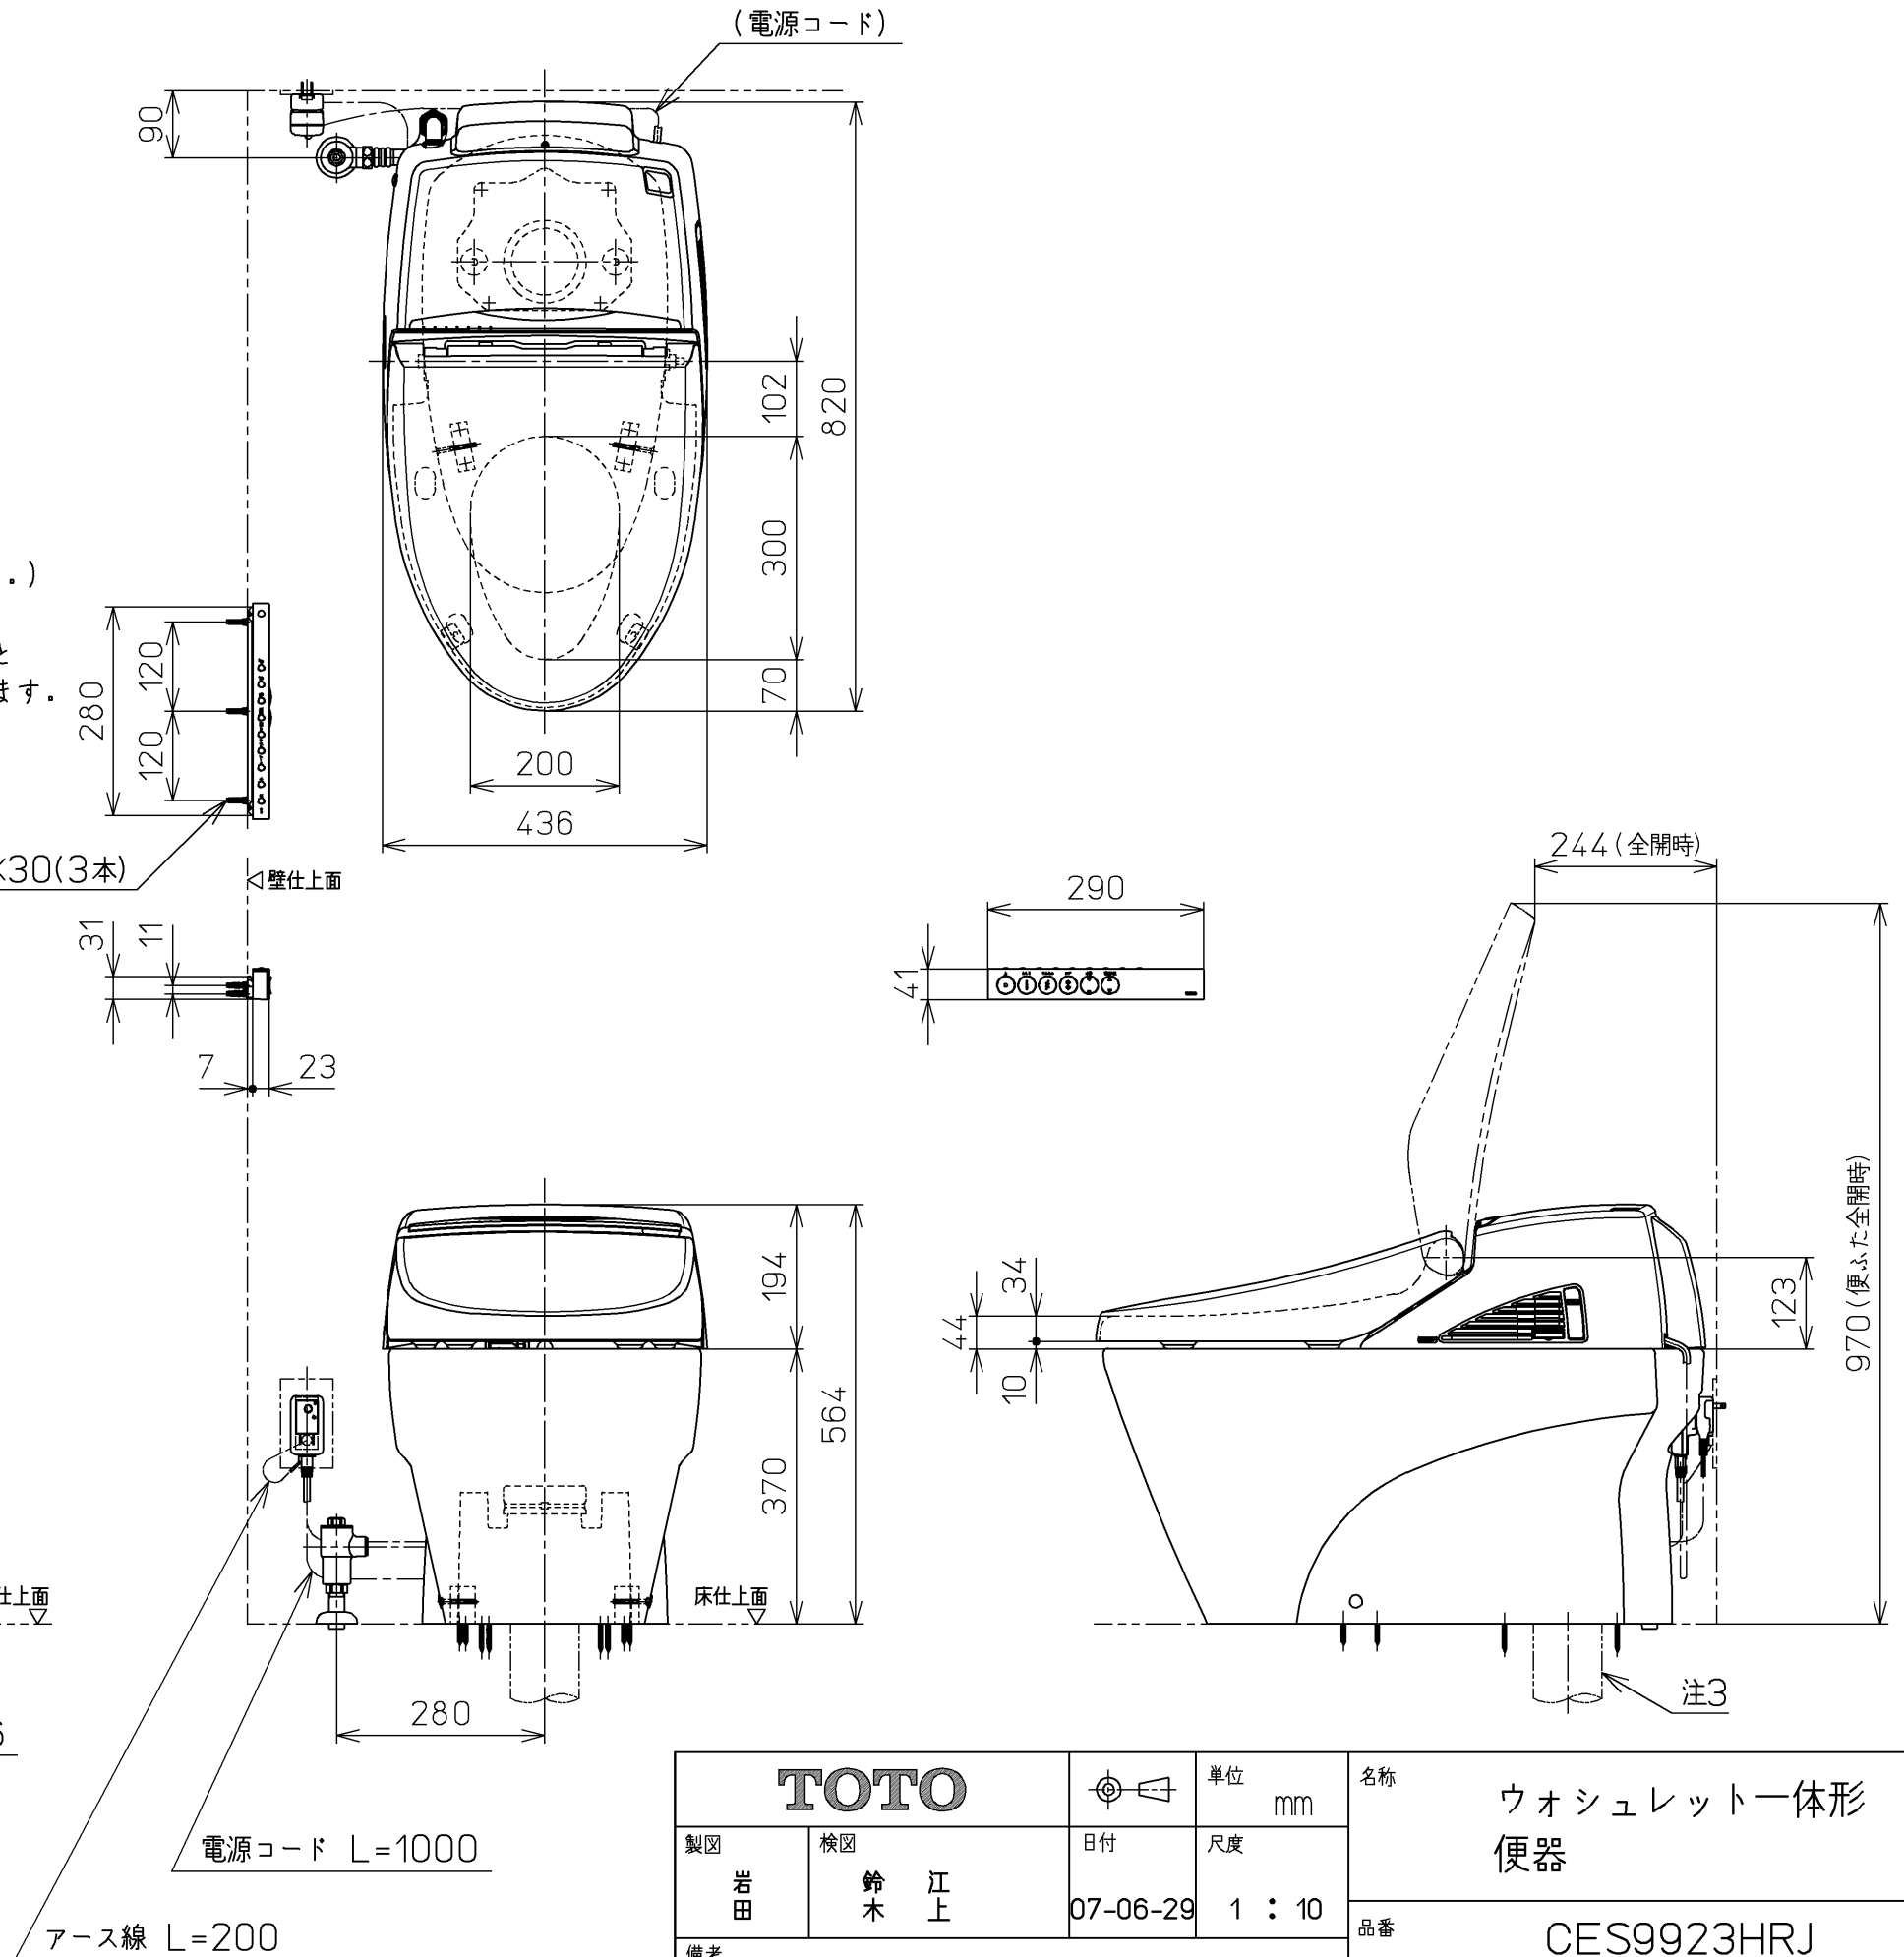

TOTO		単位	mm	名称	ウォシュレット一体形便器	
製図	検図	日付	尺度	品番	CES9923HRJ	
岩田	鈴木	07-06-29	1 : 10	図番	CES9923HRJ=A0103	
備考 ネオレストX2(水道直結式) 寒冷地(ヒーター水抜き), S排水				ページNo.	1-1	(改)

A3