


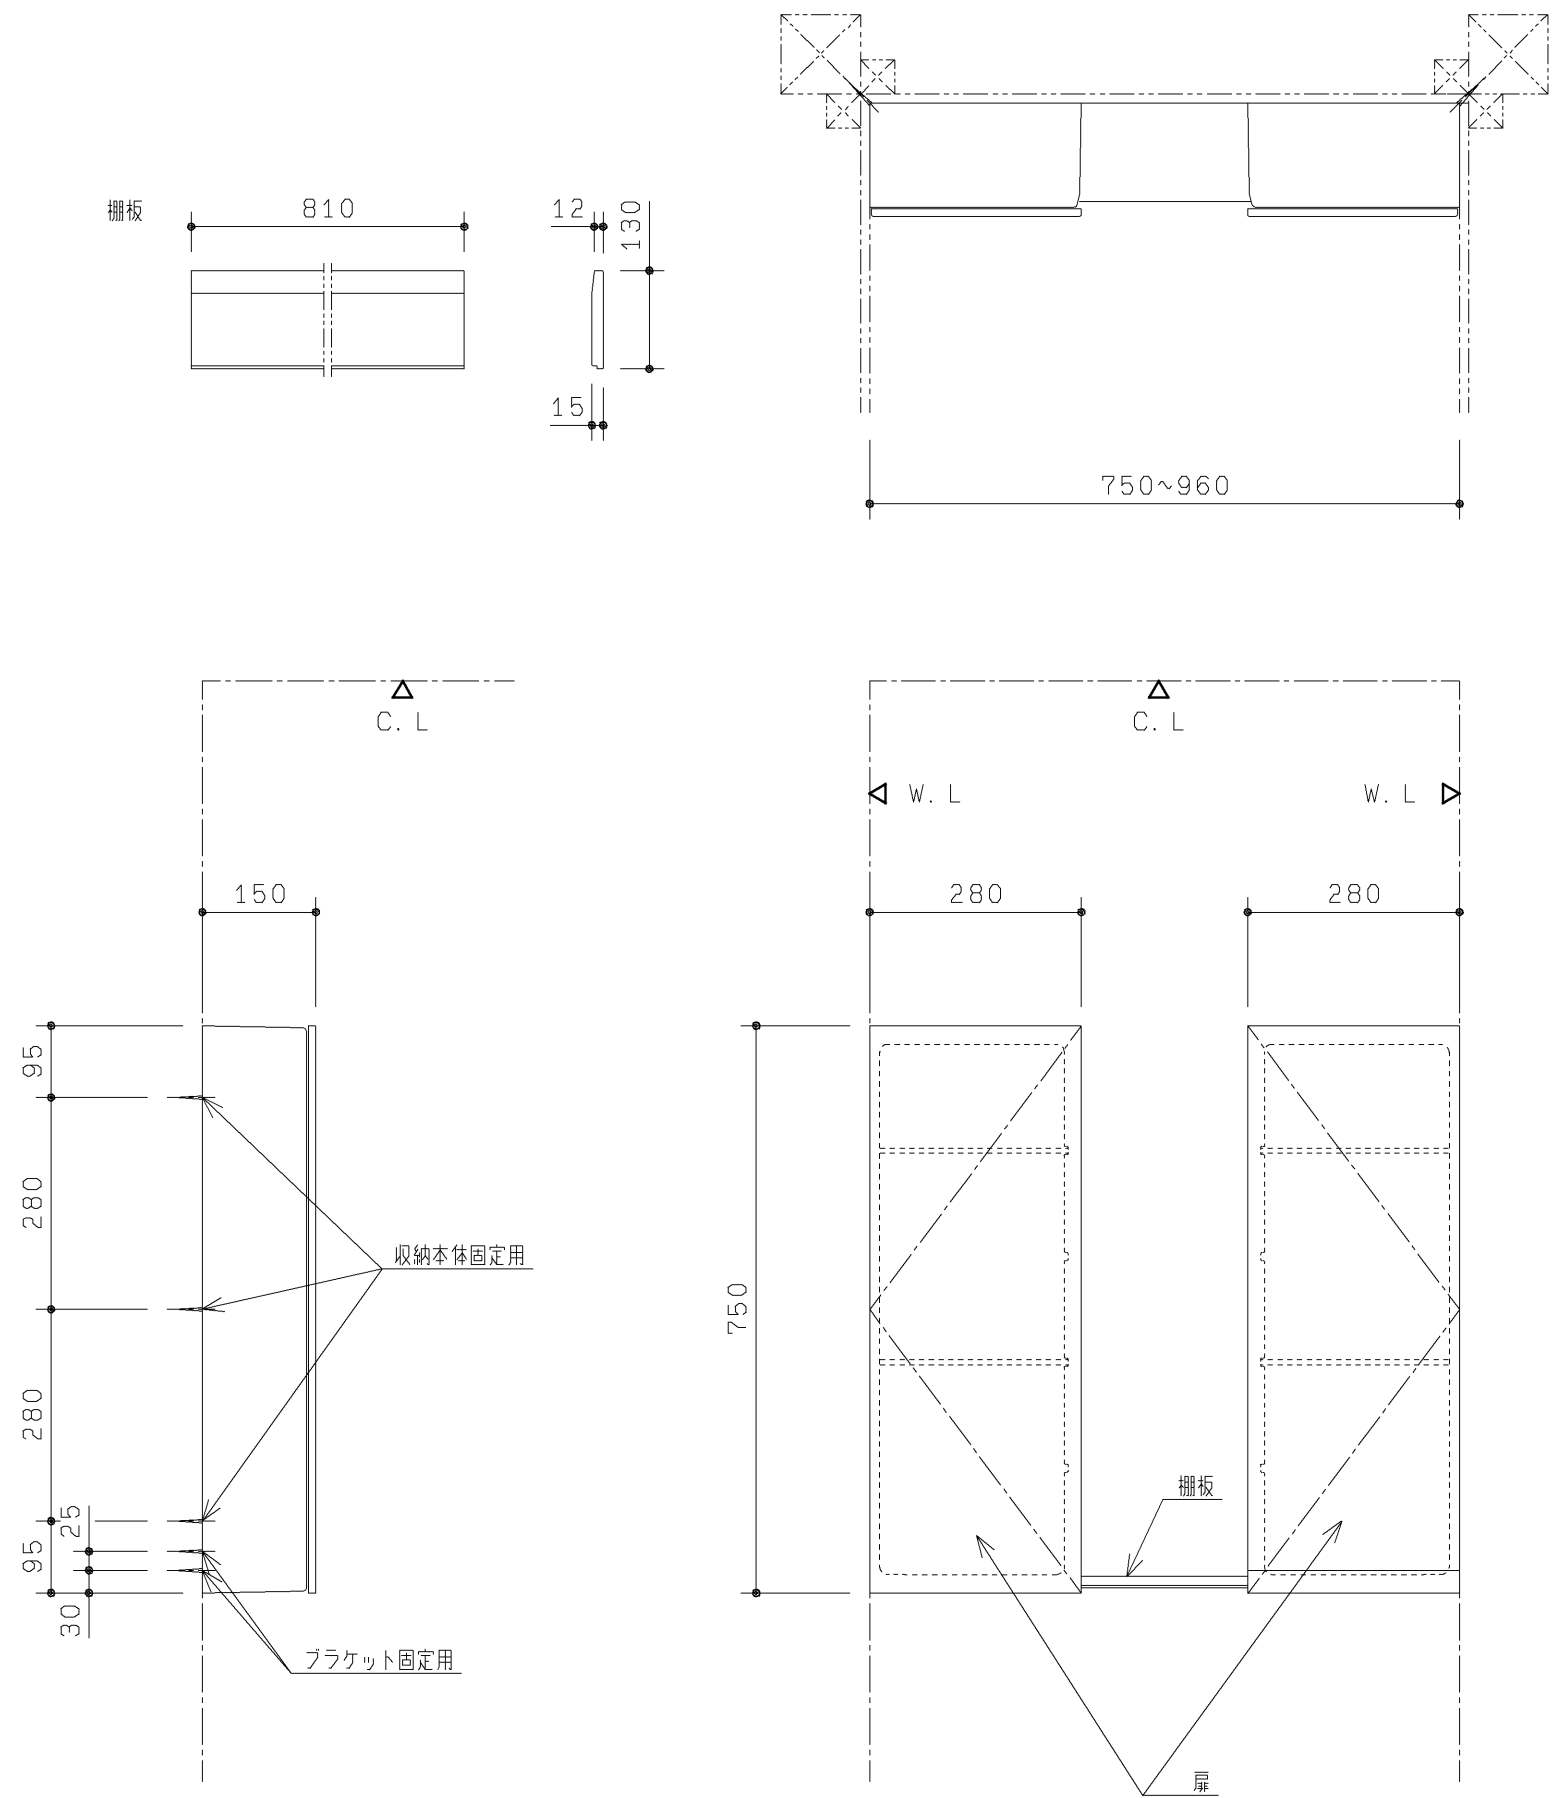


| 品 番      | 扉の色            |
|----------|----------------|
| UGW750WD | ダークウッド ( D )   |
| UGW750WN | ナチュラルウッド ( N ) |
| UGW750WW | パールホワイト ( W )  |

同梱部材

| 品 名              | 数量 ( 仕様 ) |
|------------------|-----------|
| スペーサー ( 収納本体用 )  | 6 ヶ       |
| スペーサー ( ブラケット用 ) | 2 ヶ       |
| 皿タッピンねじ 4×70     | 6 ヶ       |
| トラスTPねじ 4×50     | 4 ヶ       |
| 皿TPねじ 4×12       | 4 ヶ       |
| 皿タッピンねじ 4×50     | 6 ヶ       |
| 座金               | 6 ヶ       |
| キャップ             | 6 ヶ       |
| 取扱説明書            | 1 ヶ       |
| 施工説明書            | 1 ヶ       |
| F☆☆☆☆性能表示ラシ      | 1 ヶ       |

1. トイレブースの条件

- 1) 部屋の2隅に柱があることを確認して下さい。
- 2) タイル、コンクリート壁の場合は、市販のコンクリートプラグを使用してください。

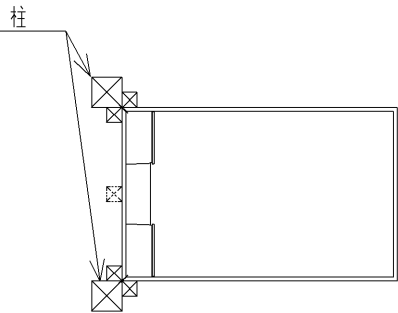

2. 耐荷重

- 1) 棚板の耐荷重・・・3kg

|          |  |          |  |                |            |                 |
|----------|--|----------|--|----------------|------------|-----------------|
| 製図<br>綿貫 |  | 検図<br>石黒 |  | 第三角法           | 単位<br>mm   | 名称<br>ウォール収納    |
| 備考       |  |          |  | 日付<br>04.04.01 | 尺度<br>1:10 |                 |
|          |  |          |  |                |            | 品番<br>UGW750W ※ |