

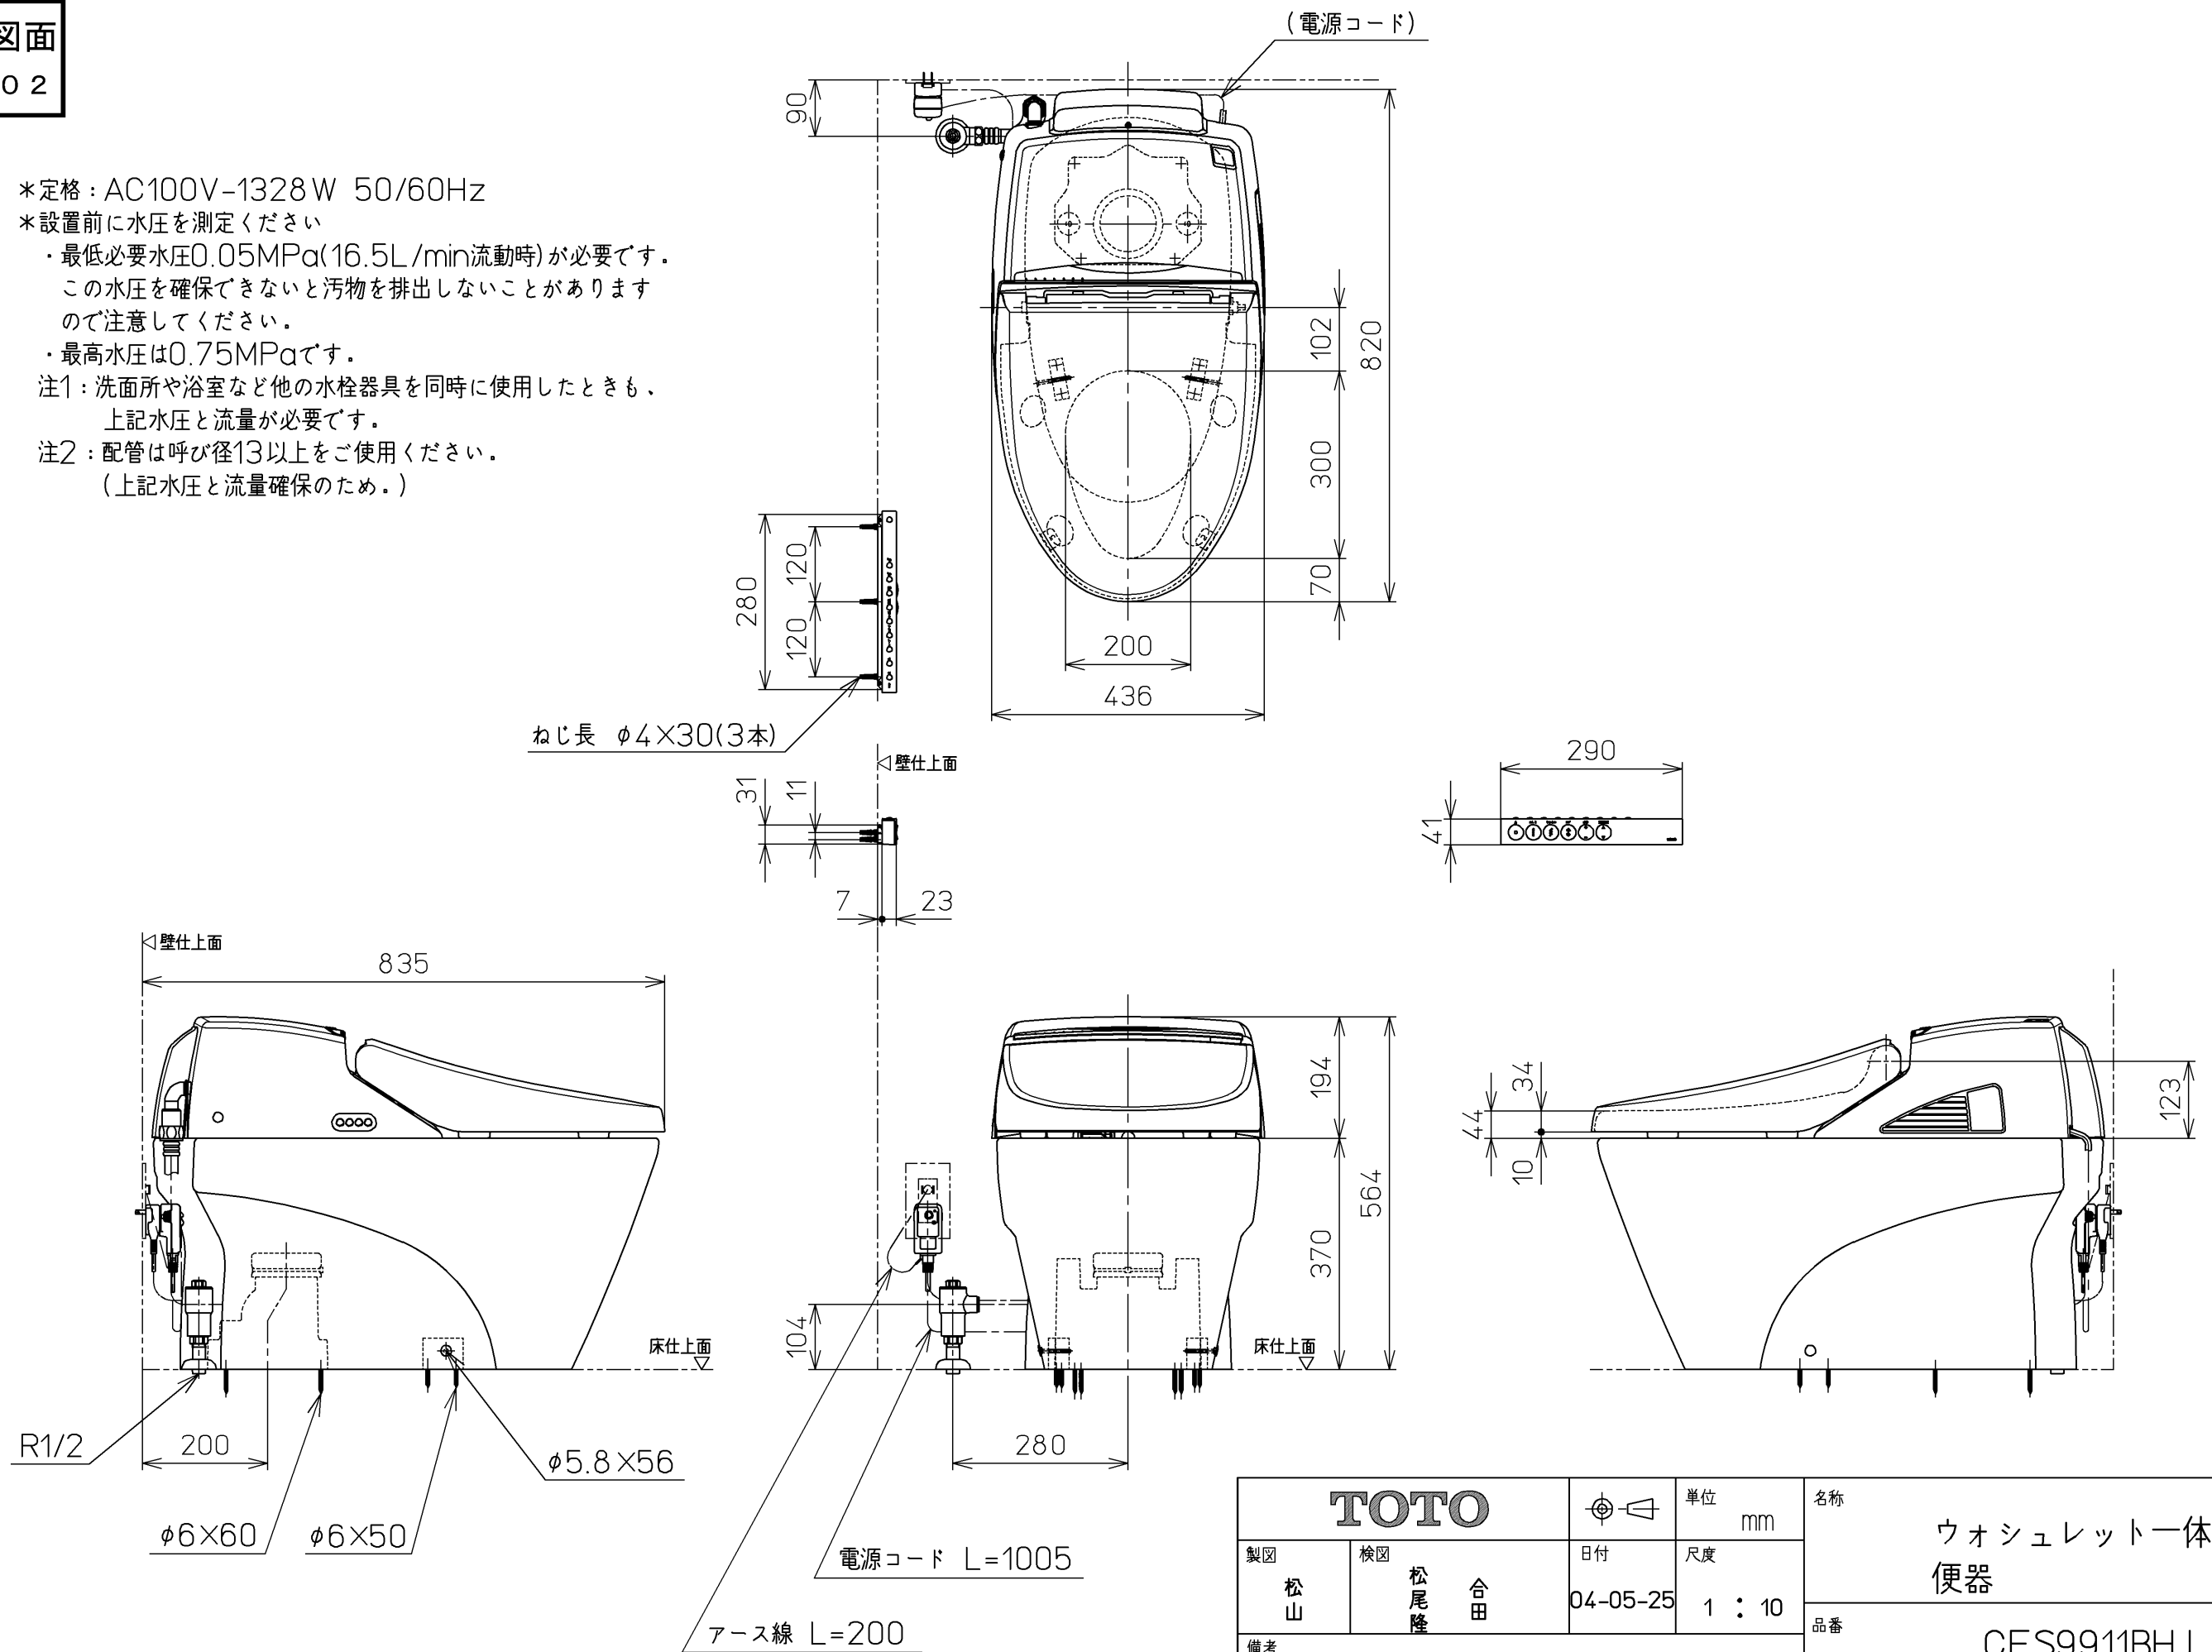
生産中止図面

2005/02

*定格：AC100V-1328W 50/60Hz

*設置前に水压を測定ください

- ・最低必要水压0.05MPa(16.5L/min流動時)が必要です。
この水压を確保できないと汚物を排出しないことがあります
ので注意してください。
- ・最高水压は0.75MPaです。

注1：洗面所や浴室など他の水栓器具を同時に使用したときも、
上記水压と流量が必要です。注2：配管は呼び径13以上をご使用ください。
(上記水压と流量確保のため。)

TOTO			単位 mm	名称 ウォシュレット一体形 便器
製図 松山	検図 松尾 合田	日付 04-05-25	尺度 1 : 10	品番 CES9911BHJ
備考 ネオレストEX1(水道直結式) 寒冷地(ヒータ水抜き)S排水				図番 CES9911BHJ=A1010
A3				ページNo. 1-1 (改)