生産中止図面
２０１５／０１

＜特注仕様＞
1.埋込AC100Vリモコン　便器洗浄タッチスイッチ対応品

＊定格：ウォシュレット　AC100V-1281W 50/60Hz
　　　　リモコン　　　AC100V-4.9W
＊設置前に水圧を測定ください
・最低必要水圧0.07MPa(20.0L/min流動時)が必要です。
この水圧を確保できないと汚物を排出しないことがあります
ので注意してください。
・最高水圧は0.75MPaです。
注1：洗面所や浴室など他の水栓器具を同時に使用したときも、
上記水圧と流量が必要です。
注2：配管は呼び径13以上をご使用ください。
(上記水圧と流量確保のため。)
注3：左給水専用品です。
＊塩ビ排水管は別途手配要
＊給排水位置が適切でないと、止水栓が製品に干渉することがあります。
＊室内において極端な負圧が生じない様にご注意ください。
(便器洗浄時に、排水配管から異臭が上がって来ることが懸念されます。)
＊製品背面に電源を設けないでください。
コンセントが製品と干渉し、抜き差しができない場合があります。
＊電源コンセントは水や小水がかからない位置に設置してください。
また、壁給水の真下部に電源コンセントを設置したり、給水用ホースと
電源コンセントを接触させないでください。感電・発火の原因になります。
＊本体左右側面は、給水フィルターお手入れ時の取りはずしなどのため、
150mm以上の空間を確保してください。
注4：立て配管などがある場合は、立て配管などから150mm以上の
空間を確保してください。

別途手配
電源電線：600Vビニル絶縁ビニルシースケーブル平形
VVF 2芯 φ1.6 又は φ2.0

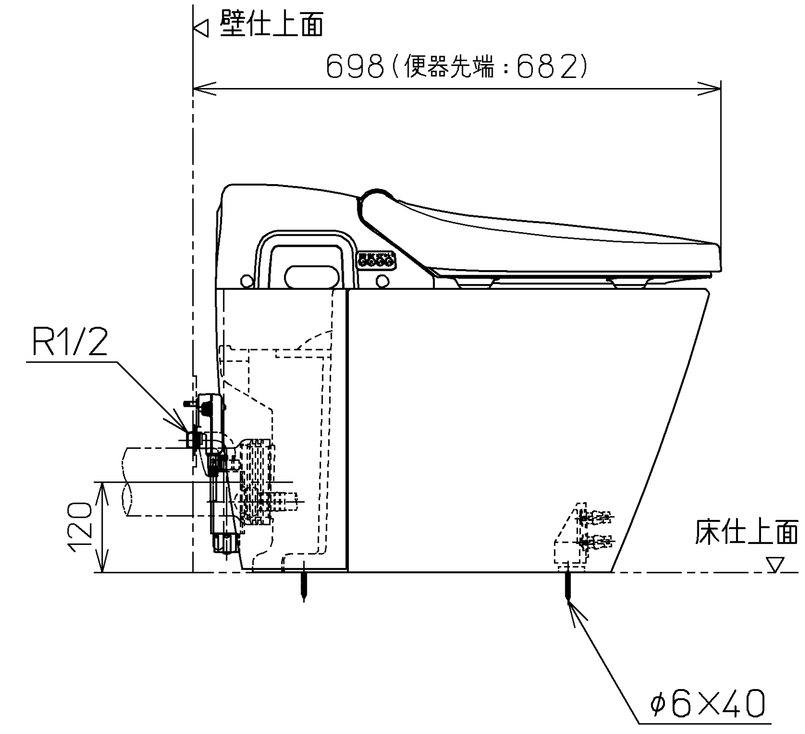
壁仕上面
698（便器先端：682）
R1/2
120
床仕上面
φ6×40

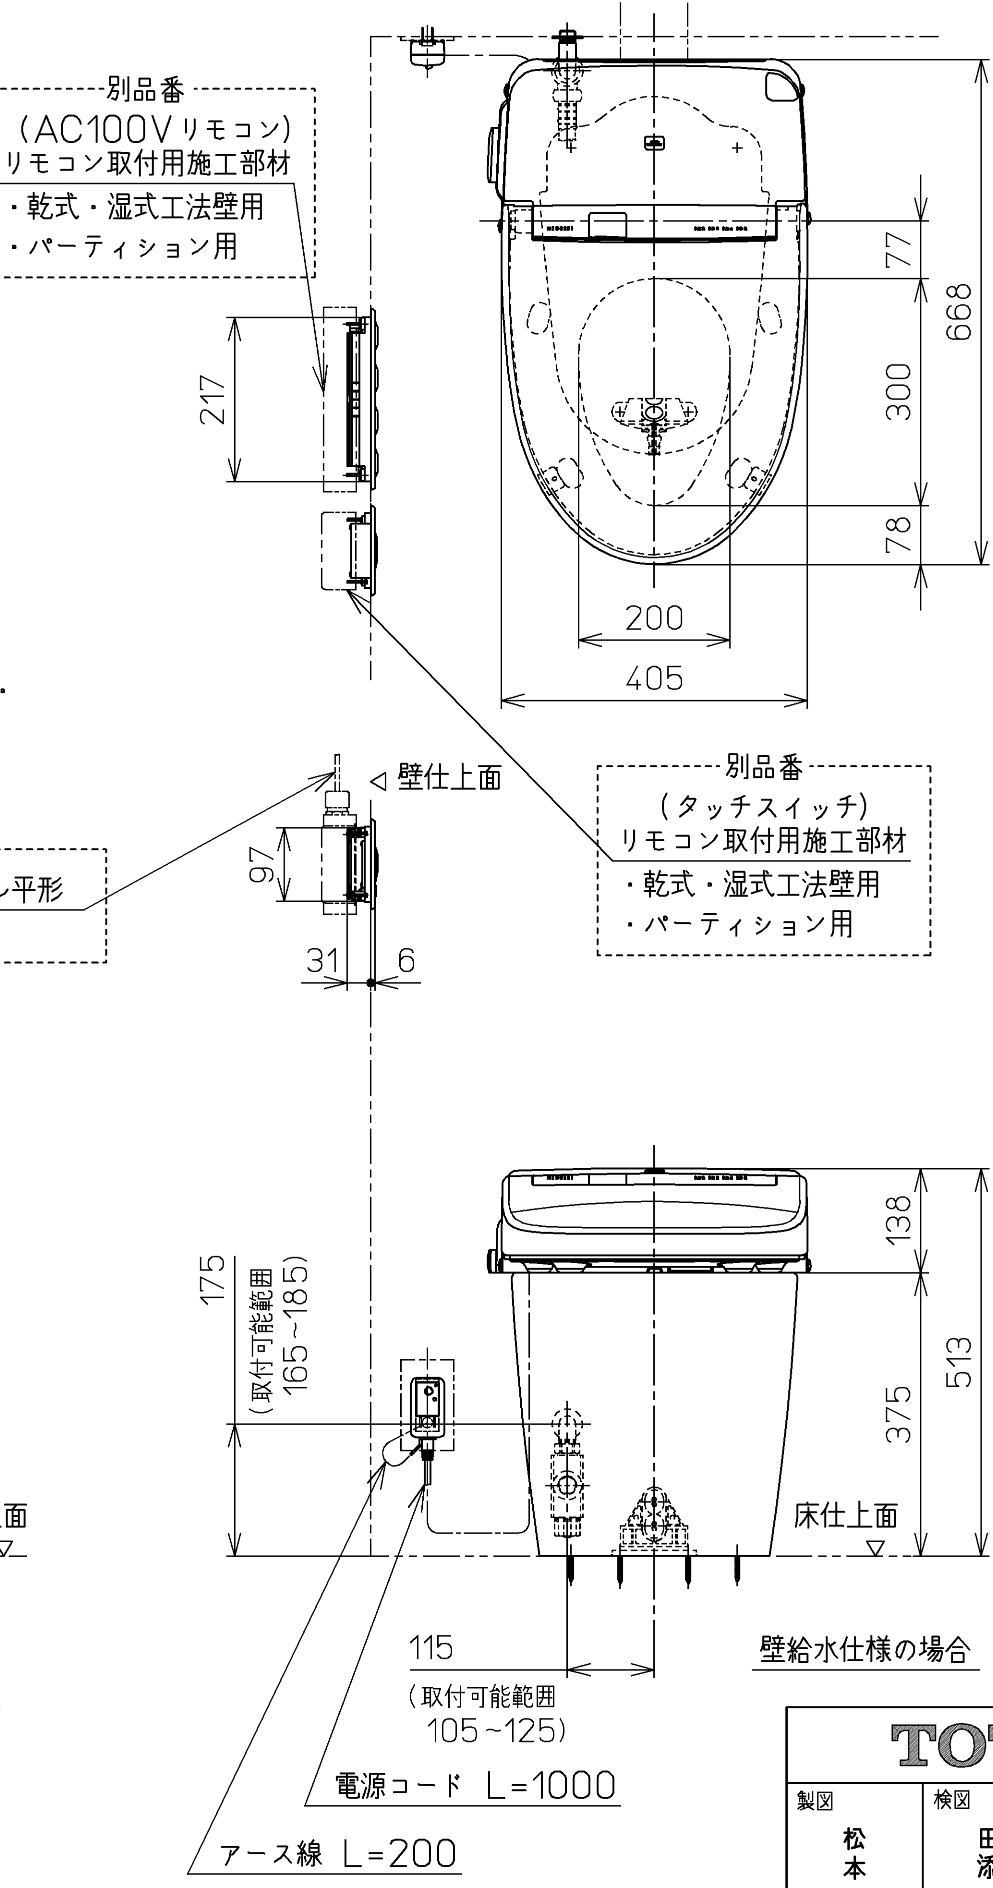
別品番
（AC100Vリモコン）
リモコン取付用施工部材
・乾式・湿式工法壁用
・パーティション用
217
77
300
78
668
200
405
別品番
（タッチスイッチ）
リモコン取付用施工部材
・乾式・湿式工法壁用
・パーティション用
壁仕上面
97
31
6
138
513
375
175
（取付可能範囲
165~185）
床仕上面
115
（取付可能範囲
105~125）
電源コード L=1000
アース線 L=200

壁給水仕様の場合

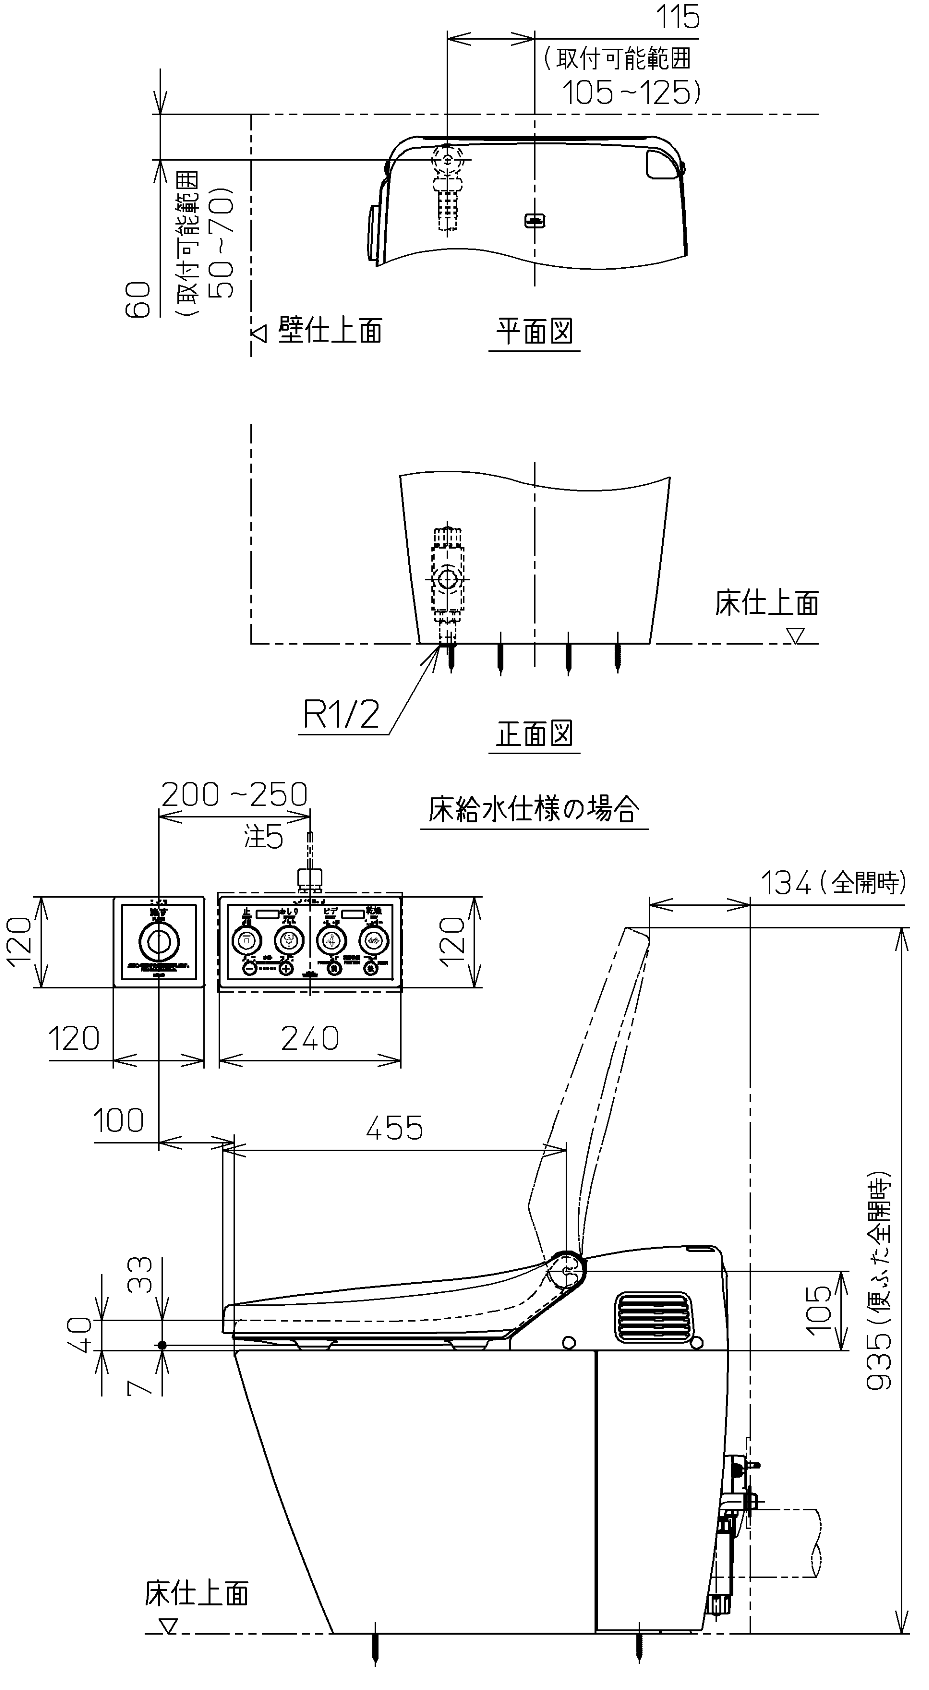
115
（取付可能範囲
105~125）
60
（取付可能範囲
50~70）
壁仕上面
平面図
床仕上面
R1/2
正面図
200~250
注5
120
120
120
240
134（全開時）
100
455
33
40
7
105
935（便ふた全開時）
床仕上面

床給水仕様の場合

TOTO		単位 mm	名称	ウォシュレット一体形 便器
製図 松本	検図 田添　二村馨	日付 11-04-19	尺度 1 ： 10	
			品番	CES9563PRT70
備考 ネオレストD1(水道直結式) 一般地・流動兼用，P排水		機能部：TCF9563RV70		
		陶器部：CS966BP	図番	CES9563PRT70_A0102
		A3	ページNo. 1-1	(改)