


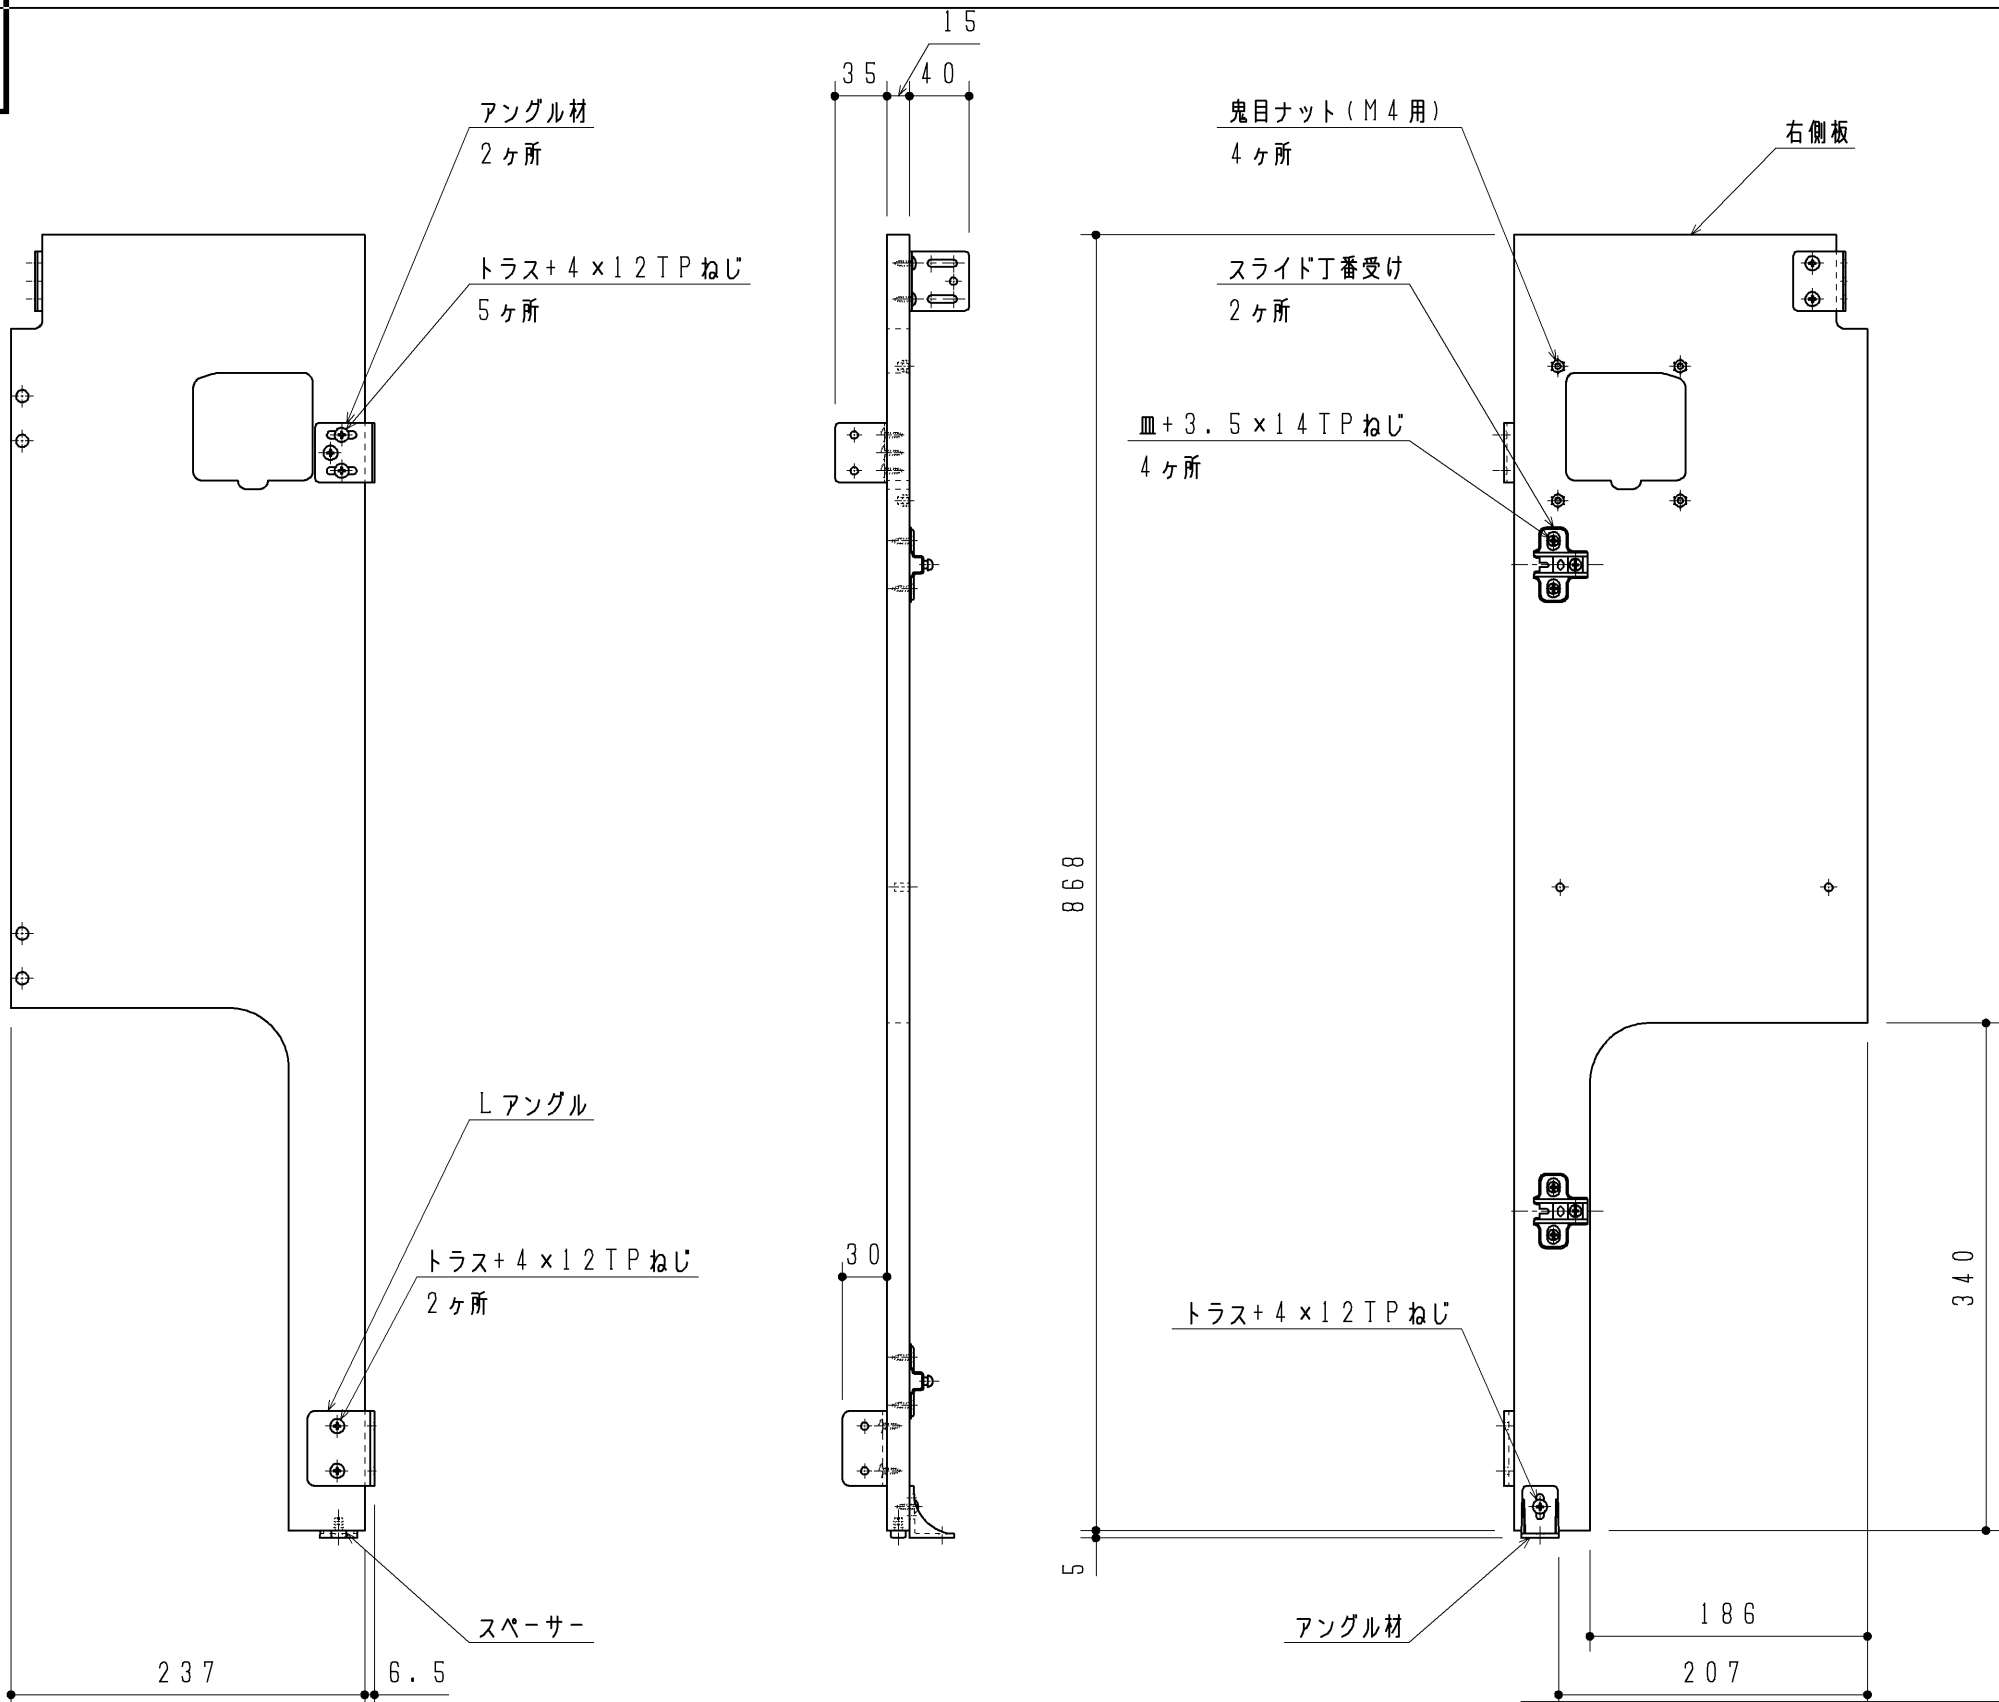

TOTO			第三角法	単位 mm	名称
製図 寺前	検図 稲垣	日付 11.03.01	尺度 1:5	品番	右側板セット
備考			図面数 1/1		UGJNG41R