


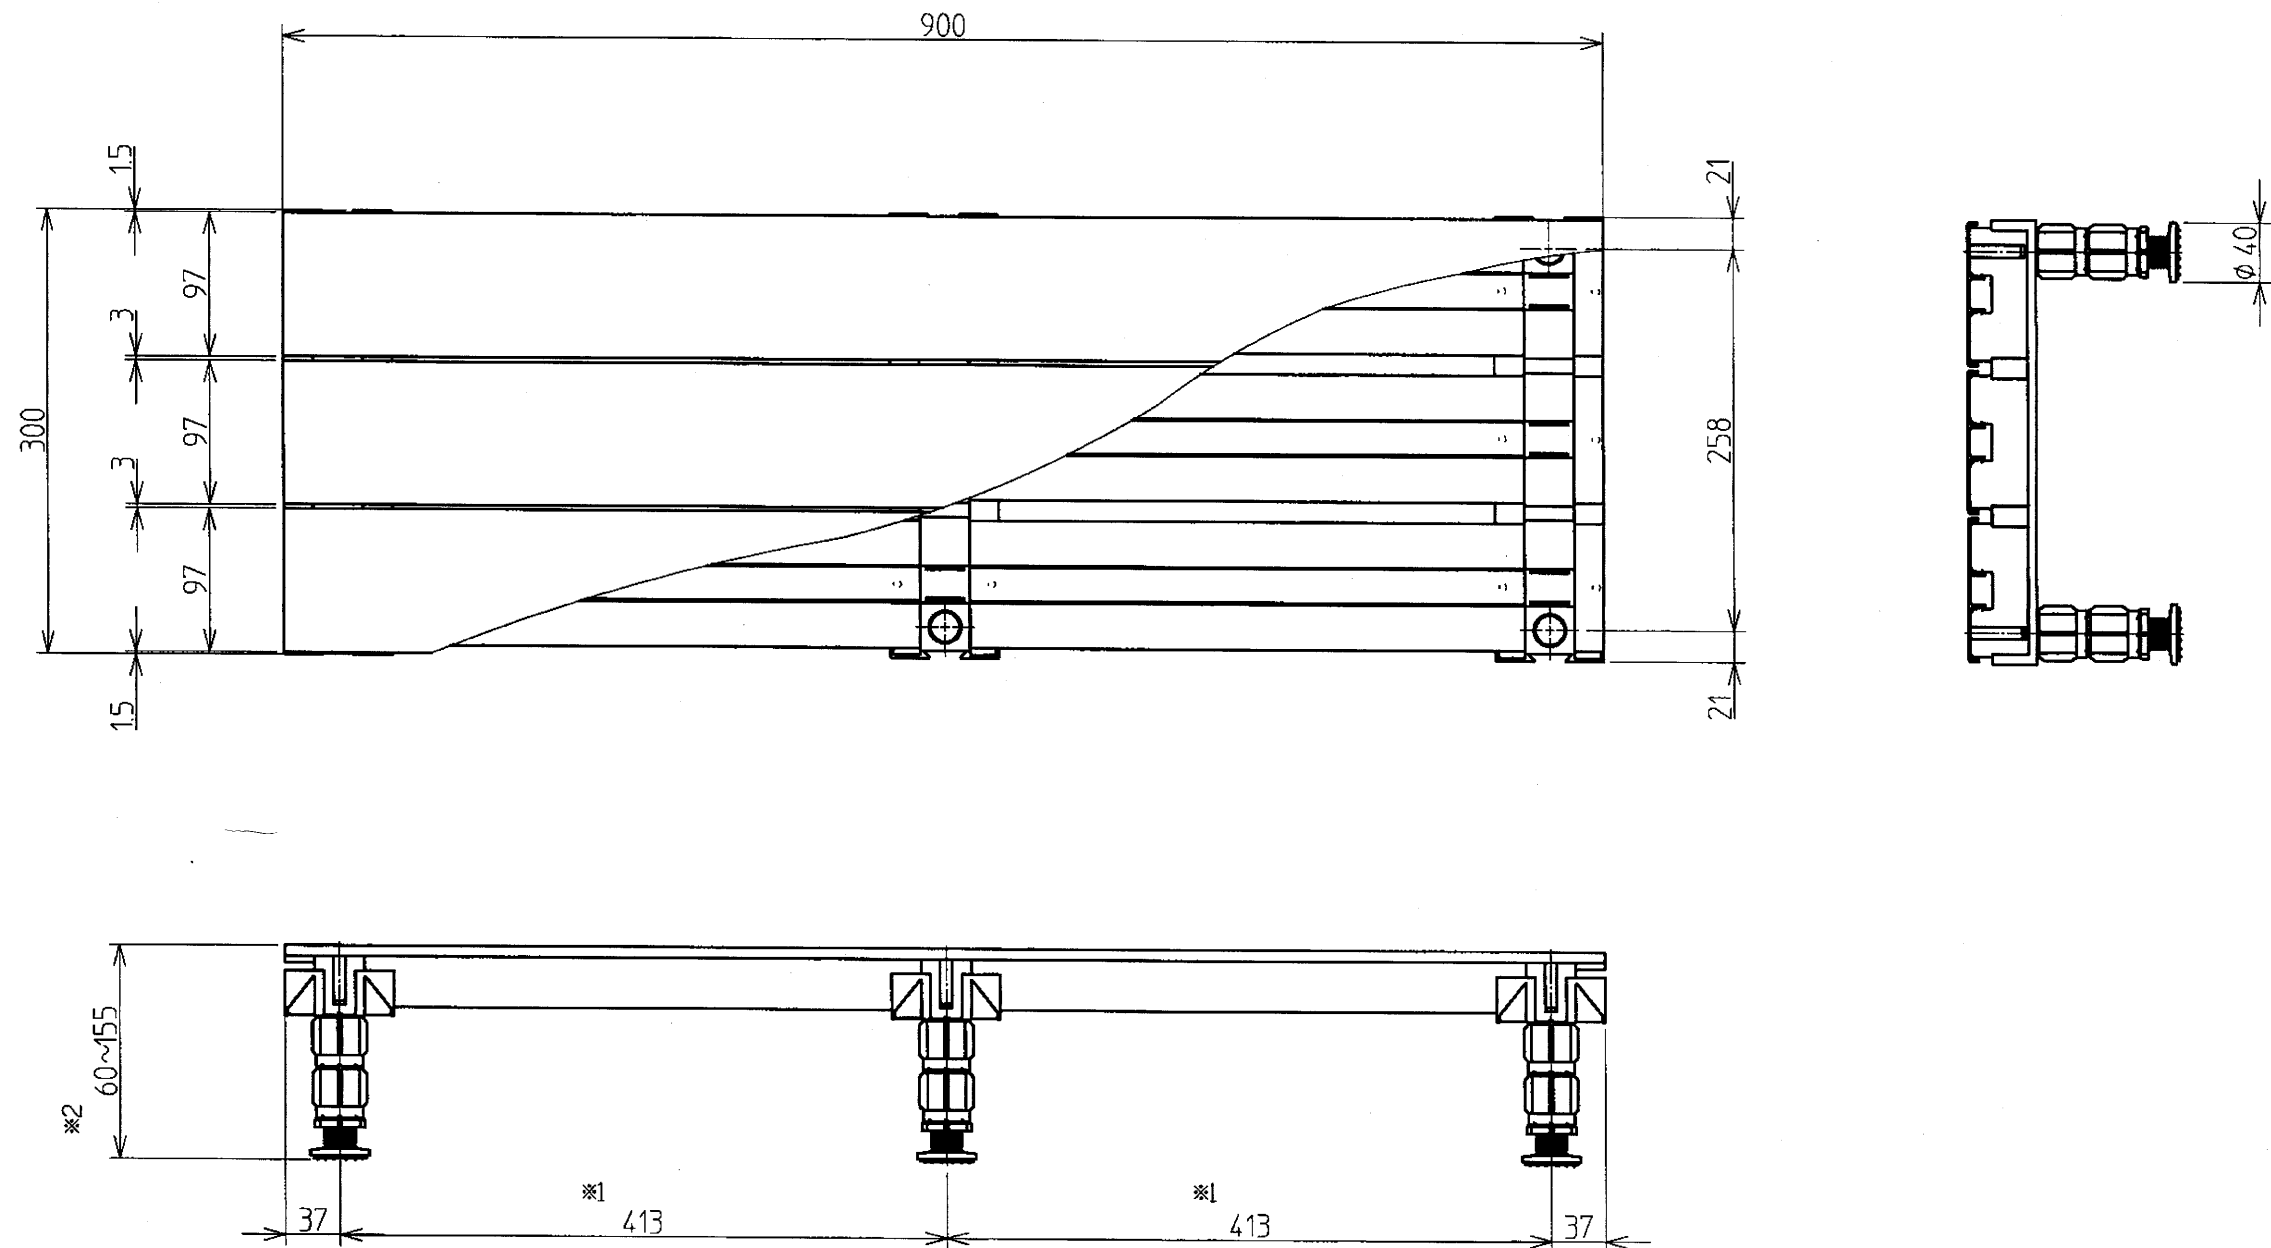

注記

※1 サポーターカットによる寸法調整可能範囲 74~413

※2 スペーサーの組合せ、支持脚のねじ込み代による調整可能範囲:60~85,95~120,130~155

TOTO					単位 mm	名称
設計 佐藤	製図 佐藤	検図 本橋	承認 光益	尺度 1:5	浴室フロアアップ 300×900	
				日付 2002.7.23		
備考						図番