



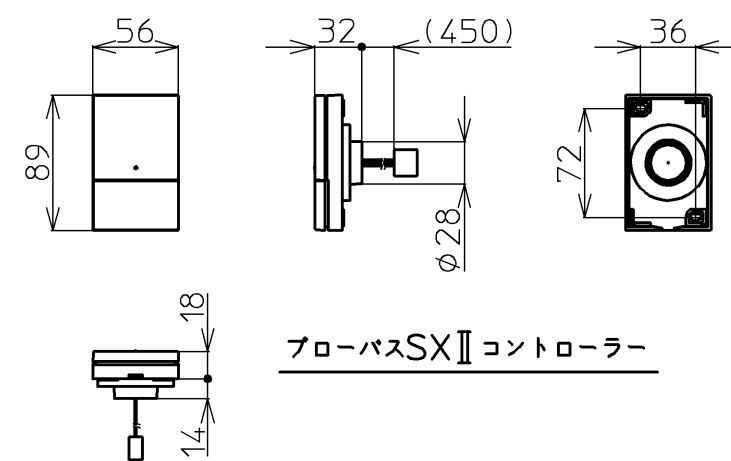

|         |   |
|---------|---|
| 品番      | PRB800S#ZS                              |
| 定格電圧    | AC100V                                  |
| 定格周波数   | 50Hz/60Hz(共用)                           |
| 定格消費電力  | 360W(15A専用配線)                           |
| 電源コード長さ | 2m                                      |
| 対応コンセント | アースターミナル付防雨形コンセント<br>(D種接地工事)           |
| 同梱品     | フローバスSXⅡ点検口カバー<br>(必要壁開口径<br>φ110~φ120) |

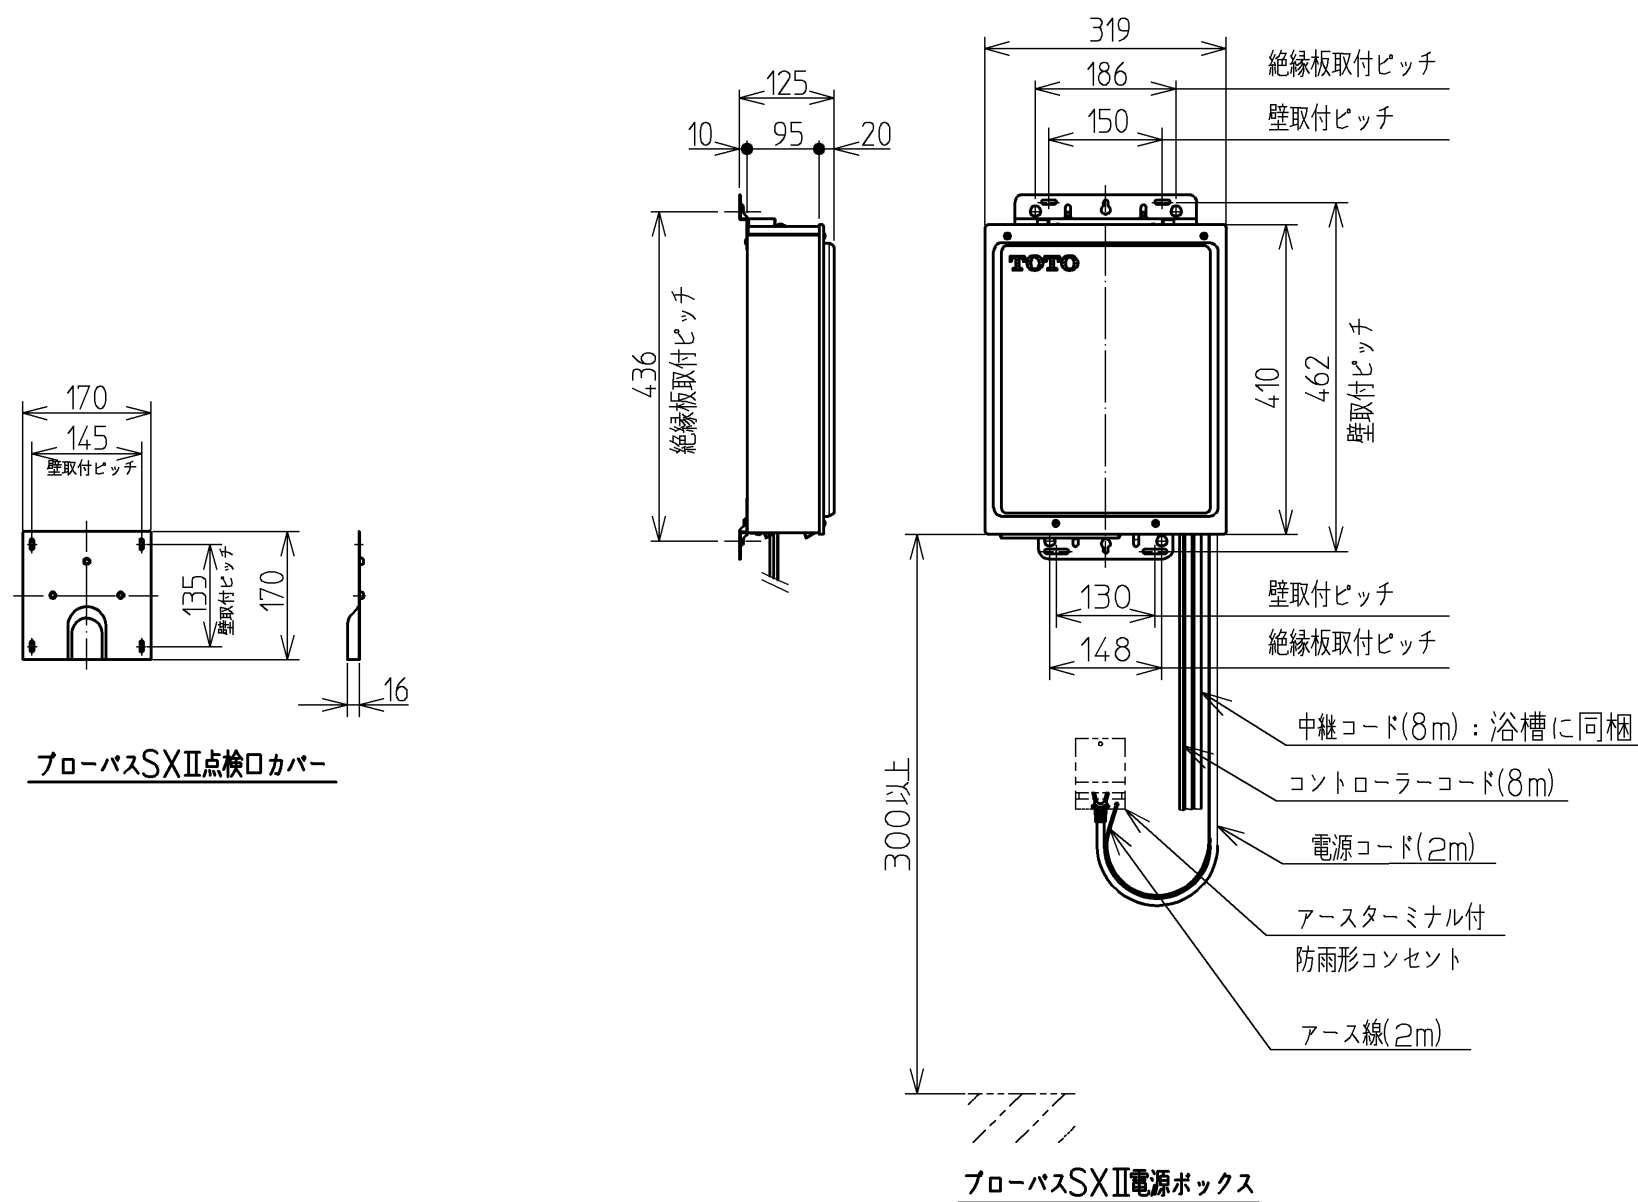

フローバスSXⅡコントローラー

|          |   |        |   |       |             |
|----------|---|--------|---|-------|-------------|
| 図名       |   | ネオマーバス |   | 尺度    | 1:10        |
| 年月日      |   | 製      | 検 | 図番    | 1/2参照       |
| 12.02.01 | 園 | 園      | 園 | 兵頭 前田 | <b>TOTO</b> |