


生産中止図面

2012/05

品番	カウンター(上)色名	カウンター(下部)色名	配管カバー色名	皿木ネジ4.1×50ねじ頭色名
UGK21LPWRQ	ペールホワイト(#N11)	ペールホワイト(#N11)	ペールホワイト	ホワイト
UGK21LSGRQ	砂目グレー	ホワイトグレー(#NG2)	ホワイトグレー	グレー

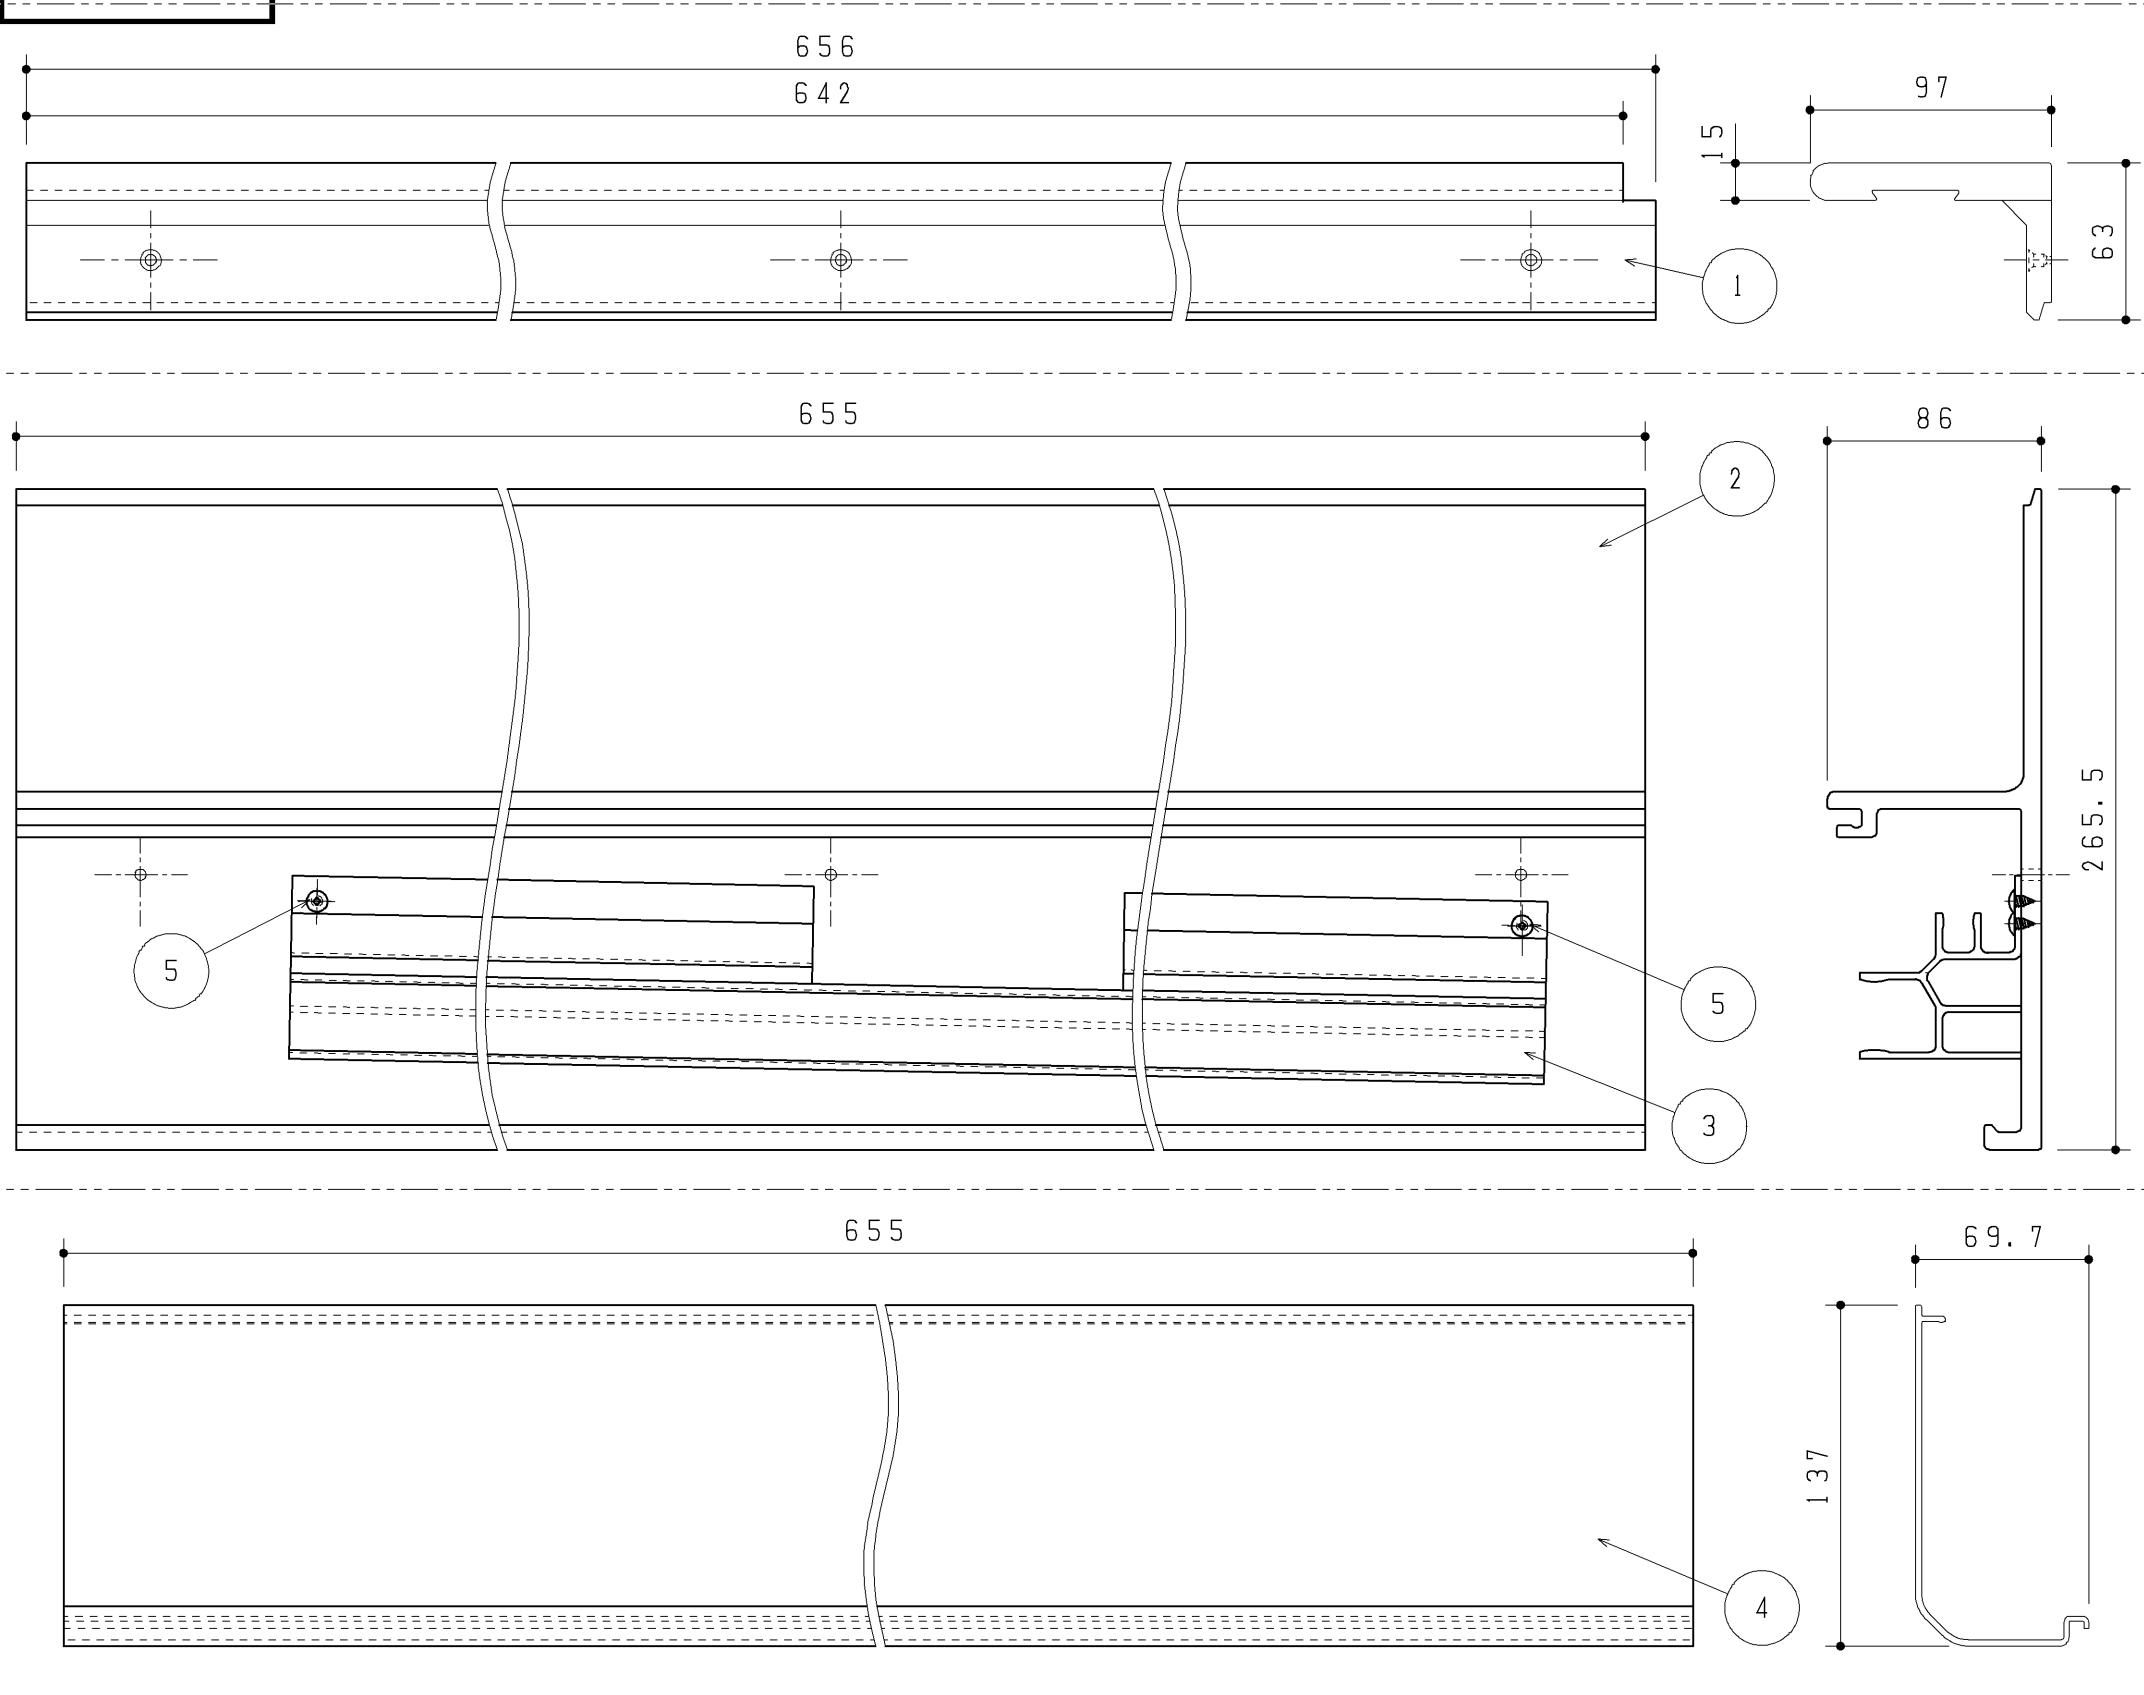

No.	品名	数量	備考
1	カウンター(上)	1	
2	カウンター(下部)	1	
3	配管支持材	1	
4	配管カバー	1	
5	十字トラス立柱ねじφ4×10	2	配管支持材固定用
	十字座付ナベタッピンねじφ4.5×50	3	(同梱)
	十字皿木ねじφ4.1×50	3	(同梱)