
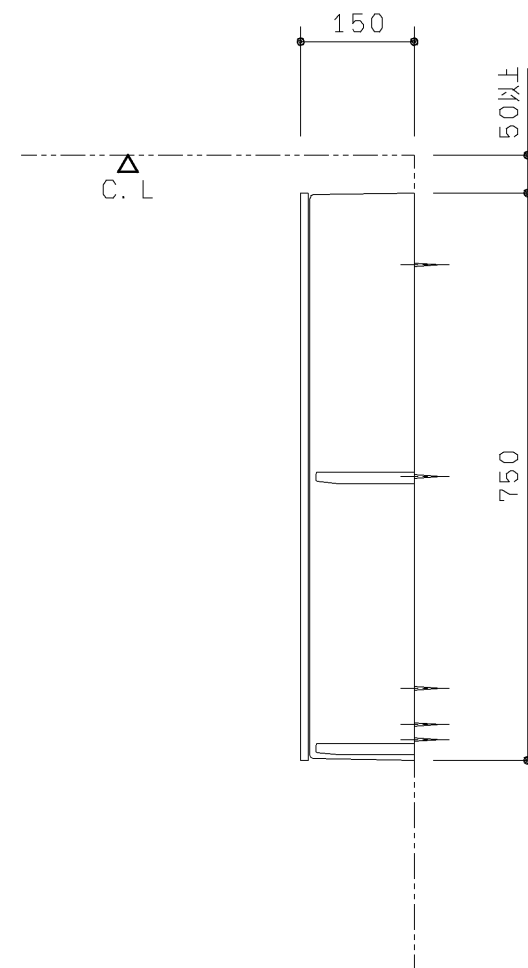
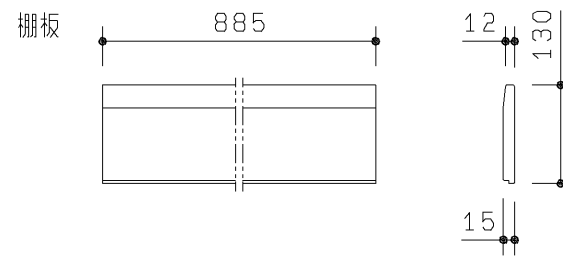


生産中止図面

2008/10

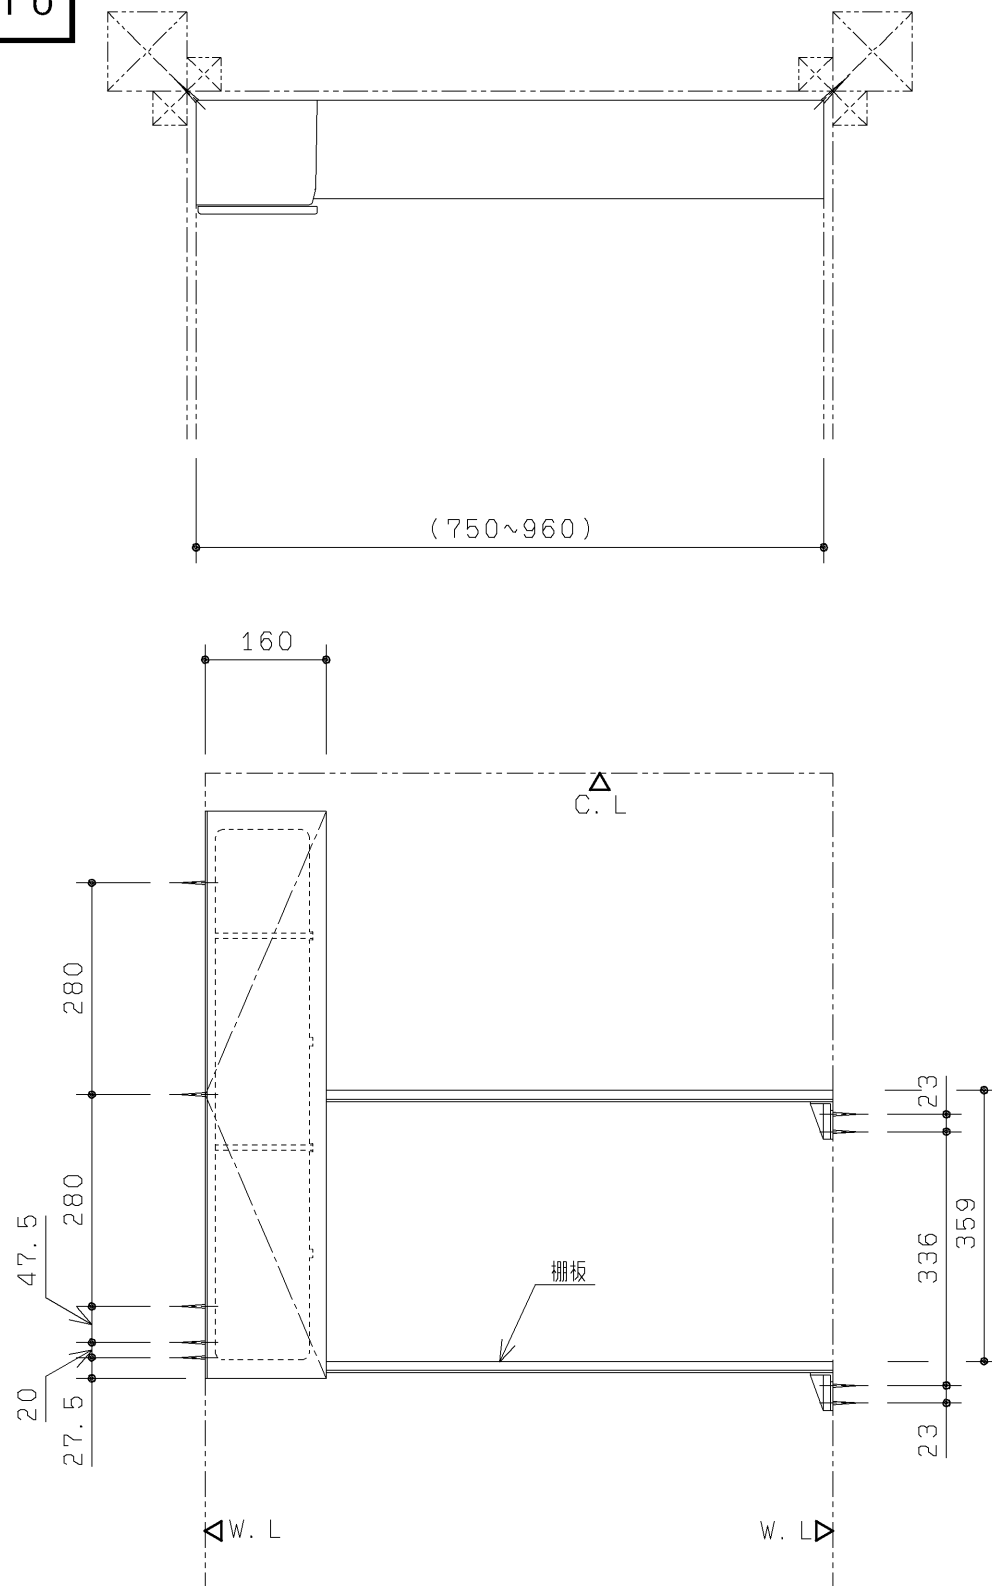


品番	扉の色
UGW750TLD	ダークウッド(D)
UGW750TLN	ナチュラルウッド(N)
UGW750TLW	パールホワイト(W)

同梱部材

品名	数量(仕様)
収納ブラケット(収納本体用)	1ヶ
収納ブラケット(ブラケット用)	2ヶ
スペーサー(収納本体用)	3ヶ
スペーサー(ブラケット用)	3ヶ
皿タッピンねじ4X70	7ヶ
トラスTPねじ4X50	2ヶ
皿TPねじ4X12	8ヶ
皿タッピンねじ4X50	7ヶ
座金	7ヶ
プラスチックリベット	2ヶ
キャップ	7ヶ
取扱説明書	1ヶ
施工説明書	1ヶ
F☆☆☆☆性能表示ラシ	1ヶ

1. トイレブースの条件

- 1) 部屋の2階に柱があることを確認して下さい。(隅柱に固定します)
- 2) タイル、コンクリート壁の場合は、市販のコンクリートプラグを使用して下さい。

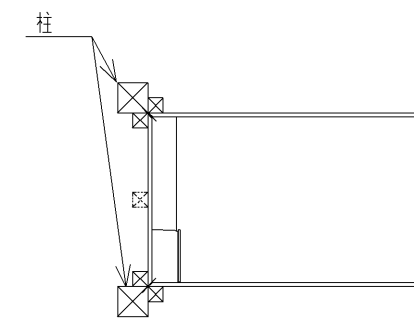

2. 耐荷重

- 1) 棚板の耐荷重・・・3kg

<b>TOTO</b>		第三角法	単位 mm	名称
製図	検図	日付	尺度	トール収納 (棚付タイプ(L))
綿貫	石黒	04.04.01	1:10	
備考				品番
				UGW750TL