


生産中止図面  
2015/02

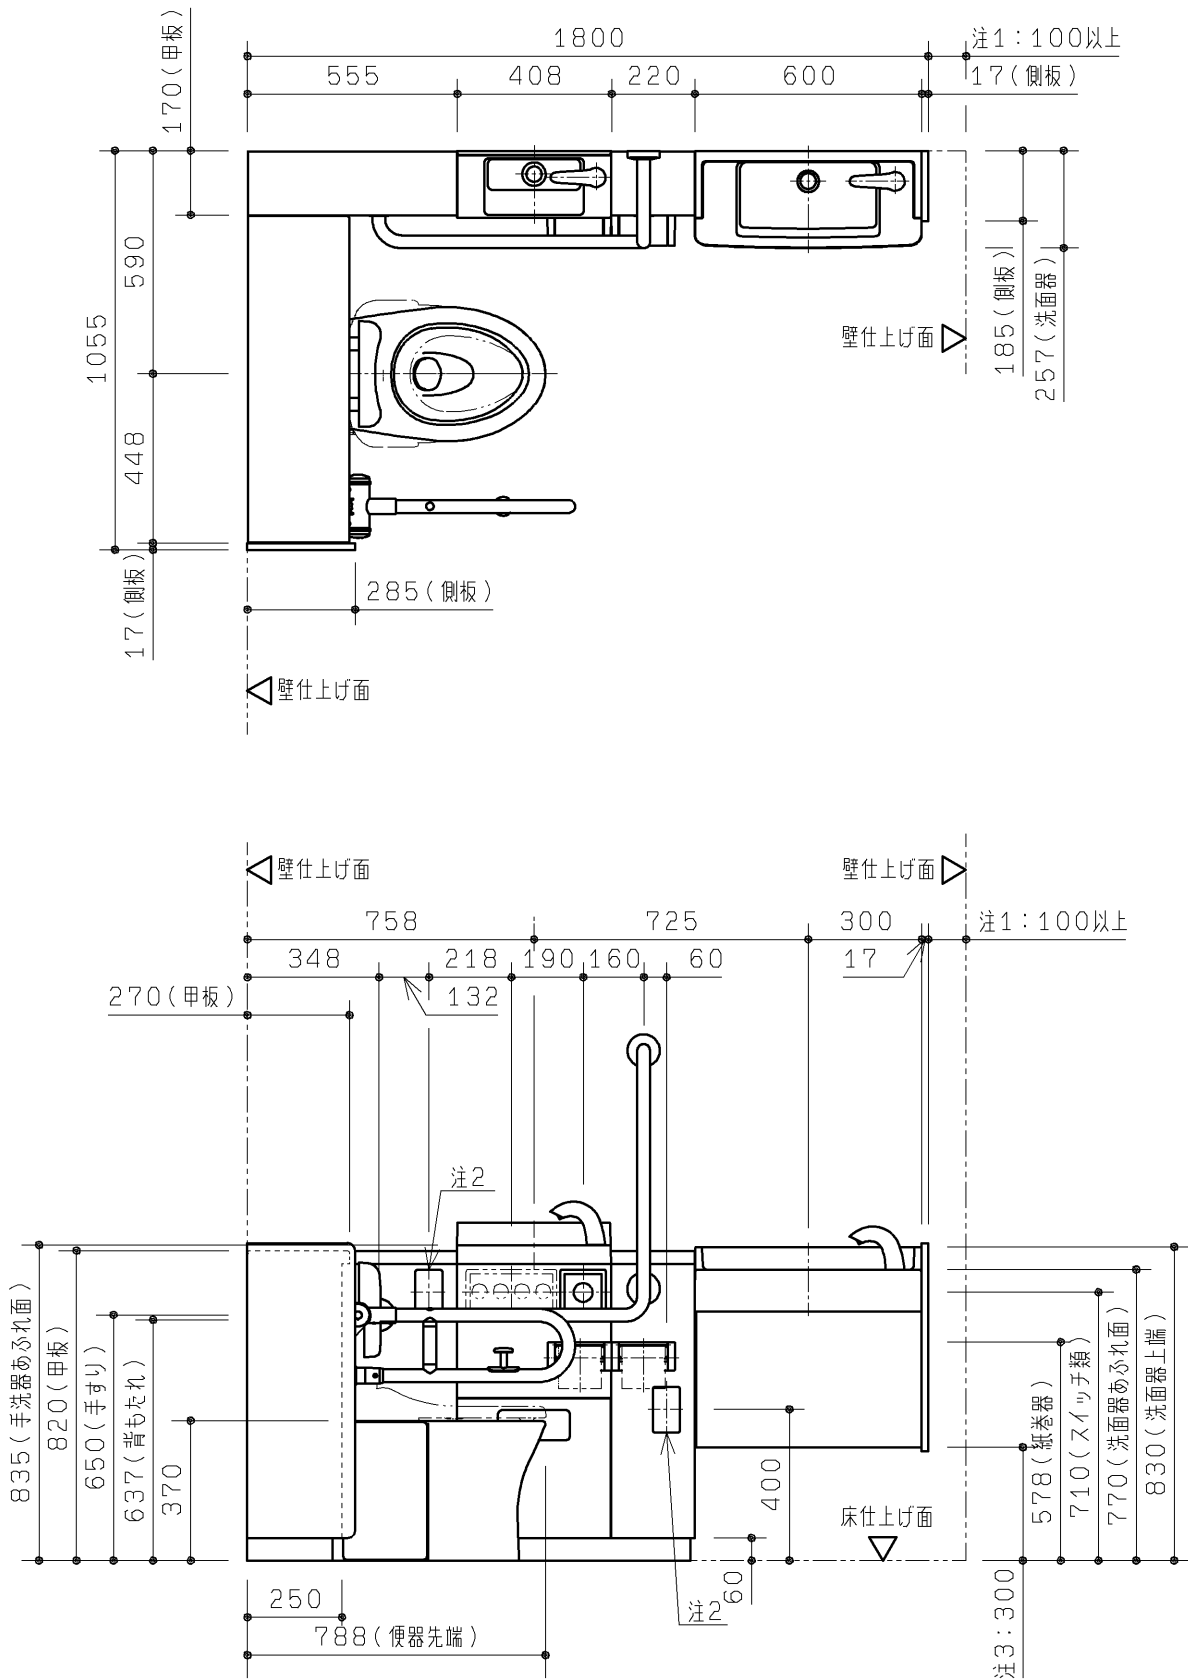


注1: 便器前方のスペースを確保するため、100mm以上の寸法が必要です。  
注2: 呼出しボタン(別途手配)が設置できます。(ふさぎプレート付)  
注3: 洗面器部ライニング下端の寸法を示します。

| 品番            | 品名             | 仕様            |
|---------------|----------------|---------------|
| UAD93R*A3AN** | コンパクト多機能トイレパック | 手洗器・洗面器あり・右勝手 |

|            |            |
|------------|------------|
| 洗面器電気温水器   | 手すりカラー     |
| D: 電気温水器あり | W: ホワイト    |
| N: 電気温水器なし | B: ディープブルー |

|          |
|----------|
| タンク給水用水質 |
| 1: 水道水   |
| 2: 再生水   |

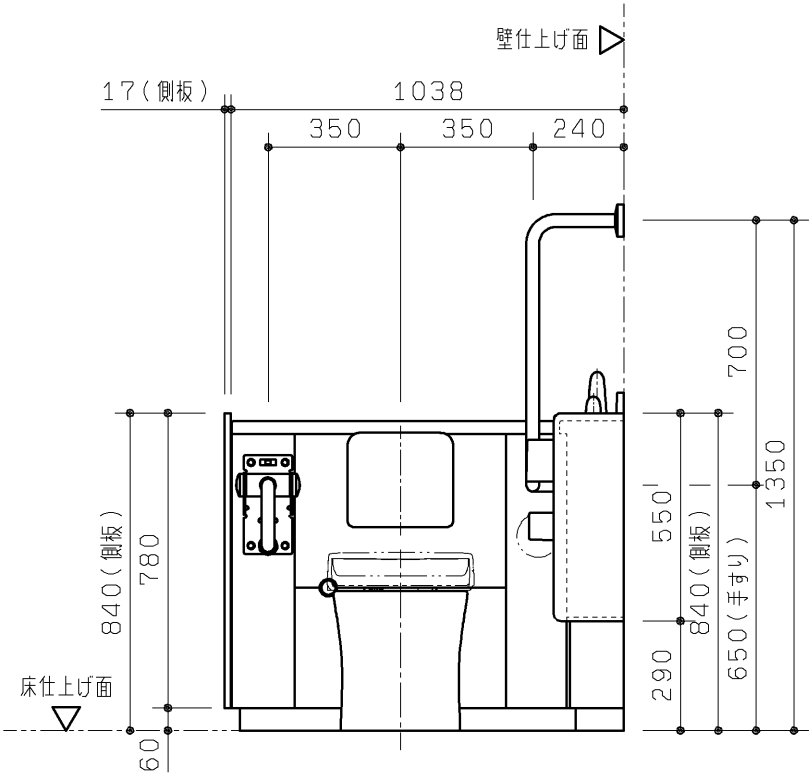

|      |          |    |    |      |          |    |                                       |
|------|----------|----|----|------|----------|----|---------------------------------------|
| TOTO |          |    |    | 第三角法 | 単位<br>mm | 名称 | コンパクト多機能トイレパック 外観図<br>(手洗器・洗面器あり/右勝手) |
| 製図   | 坪根       | 検図 | 坂岡 | 日付   | 尺度       | 品番 | UAD93R*A3AN**                         |
| 備考   | 全7枚中の1枚目 |    |    |      |          | 図番 | 1-UAD93R=A3AN==                       |

生産中止図面

2015/02

| 器具仕様一覧 |                     | 仕様                                                                     | 数                       |
|--------|---------------------|------------------------------------------------------------------------|-------------------------|
| ※1     | 大便器                 | 腰掛式タンク密結形床上排水防露便器 トルネード洗浄 標準洗浄水量4.8L 色：ホワイト                            | 1                       |
|        | 大便器用ロータンク           | 樹脂製（防露タンク） 一般地 手洗いなし                                                   | 1                       |
|        | 大便器用洗浄ボタン           | タッチスイッチ洗浄 プレート色：ディープブルー                                                | 1                       |
|        | 背もたれ                | 固定式背もたれ ソフトタイプ<br>パウチ・しびん洗浄水栓付背もたれ ソフトタイプ（汚物流しなしで、パウチ・しびん洗浄水栓付背もたれ選択時） | 1                       |
|        | 手すり                 | 腰掛便器用可動式手すり（はね上げタイプ ロック付） 樹脂被覆タイプ 色：ホワイトまたはディープブルー                     | 1                       |
|        |                     | 腰掛便器用手すり（固定式L形） 樹脂被覆タイプ 色：ホワイトまたはディープブルー                               | 1                       |
|        | 大便器用排水フランジ          | 壁排水便器取替用排水ジョイント VPまたはVU75用                                             | 1                       |
| ※2     | 汚物流し                | 壁掛フチなしトルネード汚物流し 標準洗浄水量8L 色：ホワイト                                        | 1                       |
| ※2     | 汚物流し用ロータンク          | 樹脂製（防露タンク） 一般地 手洗いなし                                                   | 1                       |
| ※2     | 汚物流し用洗浄ボタン          | タッチスイッチ洗浄 プレート色：ディープブルー                                                | 1                       |
| ※2     | 汚物流し用水栓             | シングルレバープルアウト水栓                                                         | 1                       |
| ※2     | 汚物流し用電気温水器          | 先止め式 容量：約3L AC100V 50/60Hz 定格消費電力：600W                                 | 1                       |
| ※2     | 汚物流し用水石けん入れ         | 横形水石けん入れ 容量：0.35L                                                      | 1                       |
| ※2     | 汚物流し用鏡              | ステンレス（鏡面仕上げ） サイズ：180×190                                               | 1                       |
| ※2     | 汚物流し用排水フランジ         | スリッパイン式 排水継手付 VPまたはVU75用                                               | 1                       |
| ※2     | 大便器用・汚物流し用 便器洗浄ユニット | ABS樹脂 AC100V 50/60Hz 定格消費電力：常時1W、駆動時30W                                | 大便器用・汚物流し用各1            |
| ※2     | 大便器用・汚物流し用紙巻器       | ワンタッチ紙巻器（ワンハンドカット機能付） 色：ホワイト                                           | 大便器用：2（1連×2）<br>汚物流し用：1 |
| ※2     | 手洗器・洗面器             | 人工大理石「マーブライト」 色：パルフェホワイト                                               | 1                       |
| ※2     | 洗面器・手洗器用水栓          | アクアオート AC100V 50/60Hz 定格消費電力：常時0.4W、駆動時0.6W                            | 手洗器用・洗面器用各1             |
| ※2※3   | 洗面器用電気温水器           | 元止め式 容量：約1L AC100V 50/60Hz 定格消費電力：505W                                 | 1                       |
| ※2     | 洗面器用水石けん入れ          | 立形水石けん入れ 容量：0.35L                                                      | 1                       |
|        | チャームボックス            | ライニング埋め込み 容量6L （中箱：ポリプロピレン樹脂 色：グレー）                                    | 1                       |
|        | 呼出しボタン（現場手配）        | 呼出しボタン用開口：コンセントボックス ふさぎプレート                                            | 2                       |
|        | 前板                  | ポリオレフィン系樹脂積層鋼板 色：プレーンホワイト                                              | 1式                      |
|        | 甲板                  | アクリル系人工大理石「アクレーゼ」 色：スモークホワイト                                           | 1式                      |
|        | 幅木                  | ステンレス（ヘアライン仕上げ）                                                        | 1式                      |
|        | 設置フレーム              | 溶融亜鉛めっき鋼板                                                              | 1式                      |
|        | 洗浄管、スパッド、フレーム設置部材   | 専用タイプ同梱                                                                | 1式                      |
|        | 側板                  | ポリエステル化粧合板 色：アイボリー 取付金具同梱                                              | 1式                      |

- ※ 製品に便座は含まれておりません。別途現場にてご用意ください。  
ウォシュレット：TCF4721V81W または、  
普通便座：TC301V13W
- ※ 洗面器用の鏡は含まれておりません。別途現場にてご用意ください。
- ※ 配管部材は含まれておりません。別途現場にてご用意ください。
- ※ コンセント部材は含まれておりません。別途現場にてご用意ください。
- ※1 パウチ・しびん洗浄水栓付背もたれは、汚物流しなしの場合にのみ選択可能です。汚物流しありの場合は、固定式背もたれになります。
- ※2 汚物流し・手洗器・洗面器の各器具は、汚物流しあり・手洗器あり・洗面器あり・水石けん入れありの品番を選択した場合に該当します。
- ※3 タンク内の水温が約28℃以下の場合に、自動的にヒーター電源が入る仕様です。給水温度やタンク内の水温が高い場合は、電源が入りません。


■工期事前確認

- ・本商品は器具点数が多いため、施工にあたっては十分な工期を確保して頂き、施工説明書を確認し施工計画を立案してください。


■使用上のご注意

- ・ライニングに水がかからないようにしてください。  
（ライニング内には、電気部品が入っており、火災や感電・故障の原因になります。また、前板やフレームなどの腐食につながります。）
- ・ウォシュレット、ウォシュレットリモコン、洗浄ボタンには水をかけないでください。  
（火災や感電・故障の原因となります。）
- ・手すり、背もたれ、紙巻器には水をかけないでください。  
（可動手すりの場合は作動不良につながります。また、部材や下地が腐食することで商品が脱落し、けがや重大事故につながる恐れがあります。）


大便器部甲板納まり詳細図（S＝1：5）

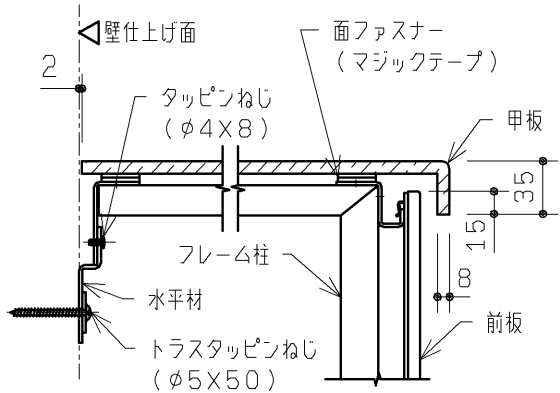


甲板部納まり詳細図（S＝1：5）

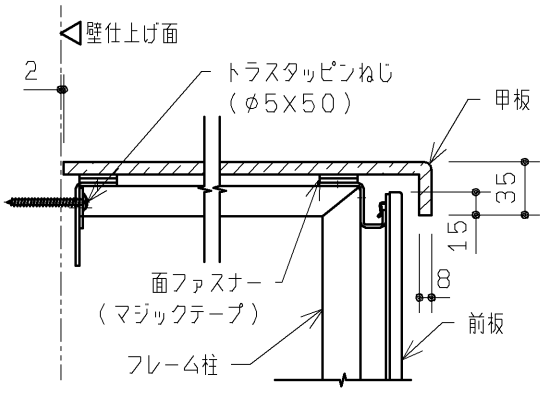

前板端部納まり詳細図（S＝1：2）

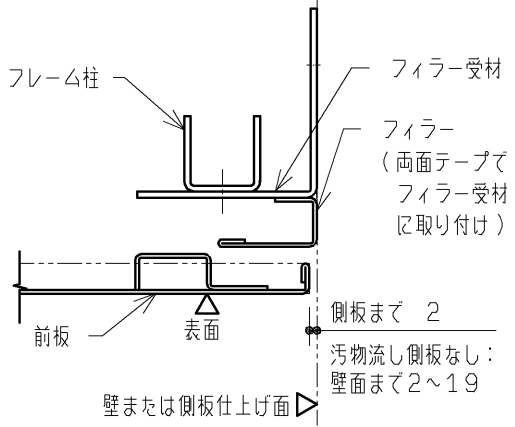



床固定部納まり詳細図（S＝1：5）

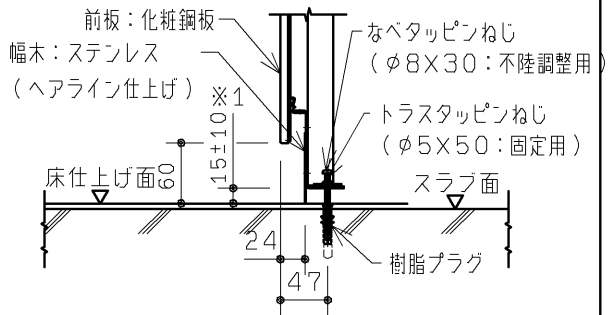




- ※1 床不陸調整代は±10mmです。  
本製品設置後に床仕上げを行う場合、仕上げ厚が10mmを超えると、幅木高さは60mm未満となります。

|                |          |      |                  |                                          |
|----------------|----------|------|------------------|------------------------------------------|
| TOTO           |          | 第三角法 | 単位<br>mm         | 名称<br>コンパクト多機能トイレバック仕様書・納まり<br>（UAD9系共通） |
| 製図<br>西沢       | 検図<br>大里 | 溝口   | 日付<br>14. 03. 19 | 尺度<br>－                                  |
| 備考<br>全7枚中の2枚目 |          |      |                  | 図番<br>S－UAD9＝＝A＝＝                        |

生産中止図面  
2015/02

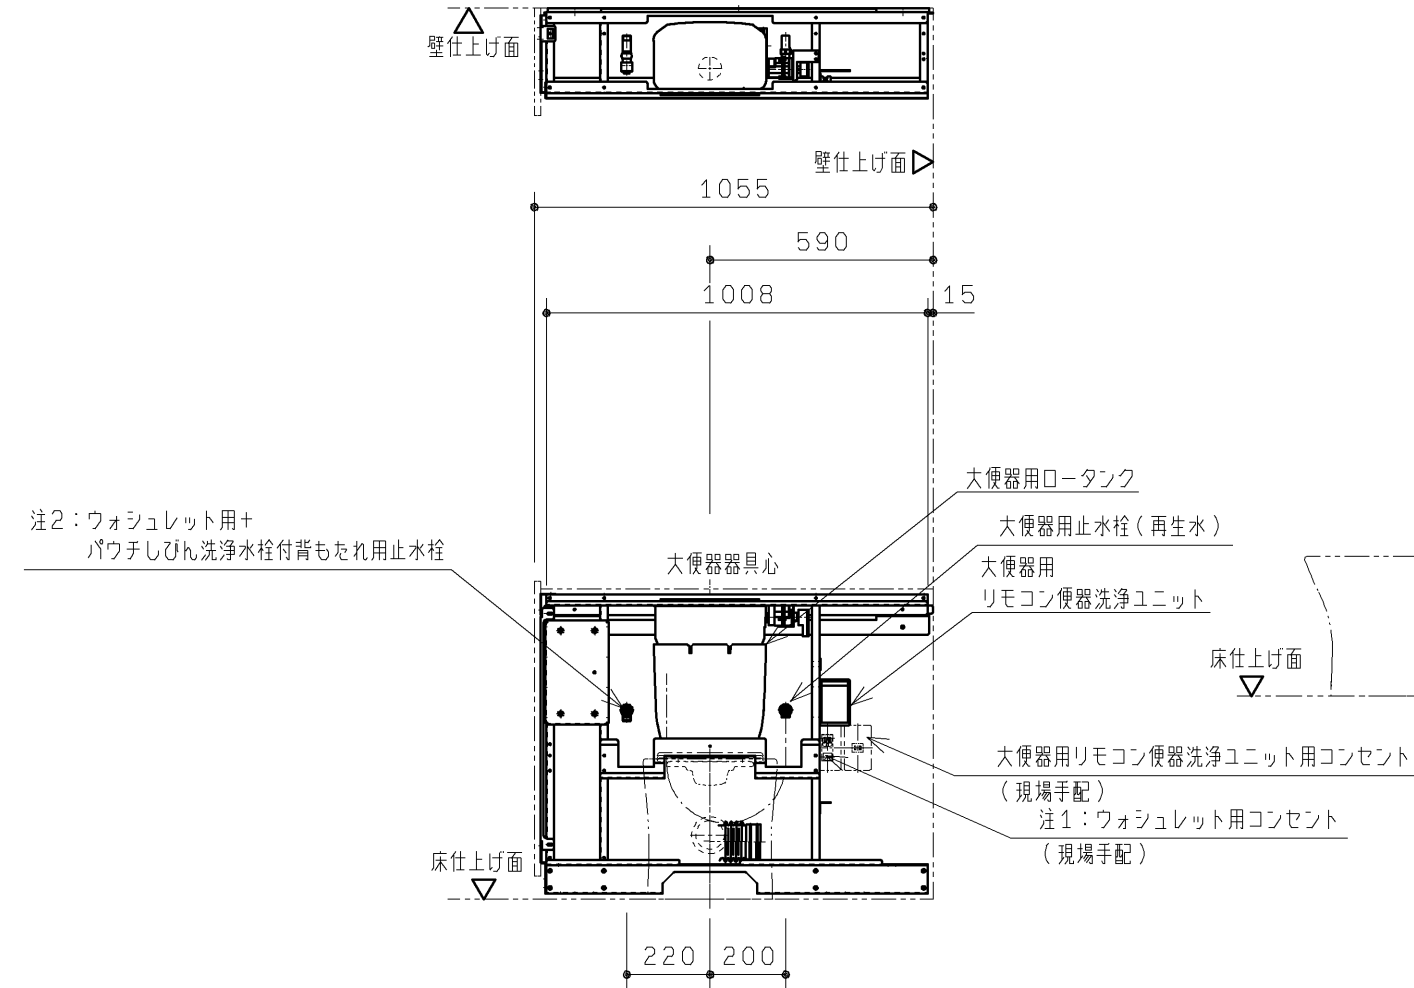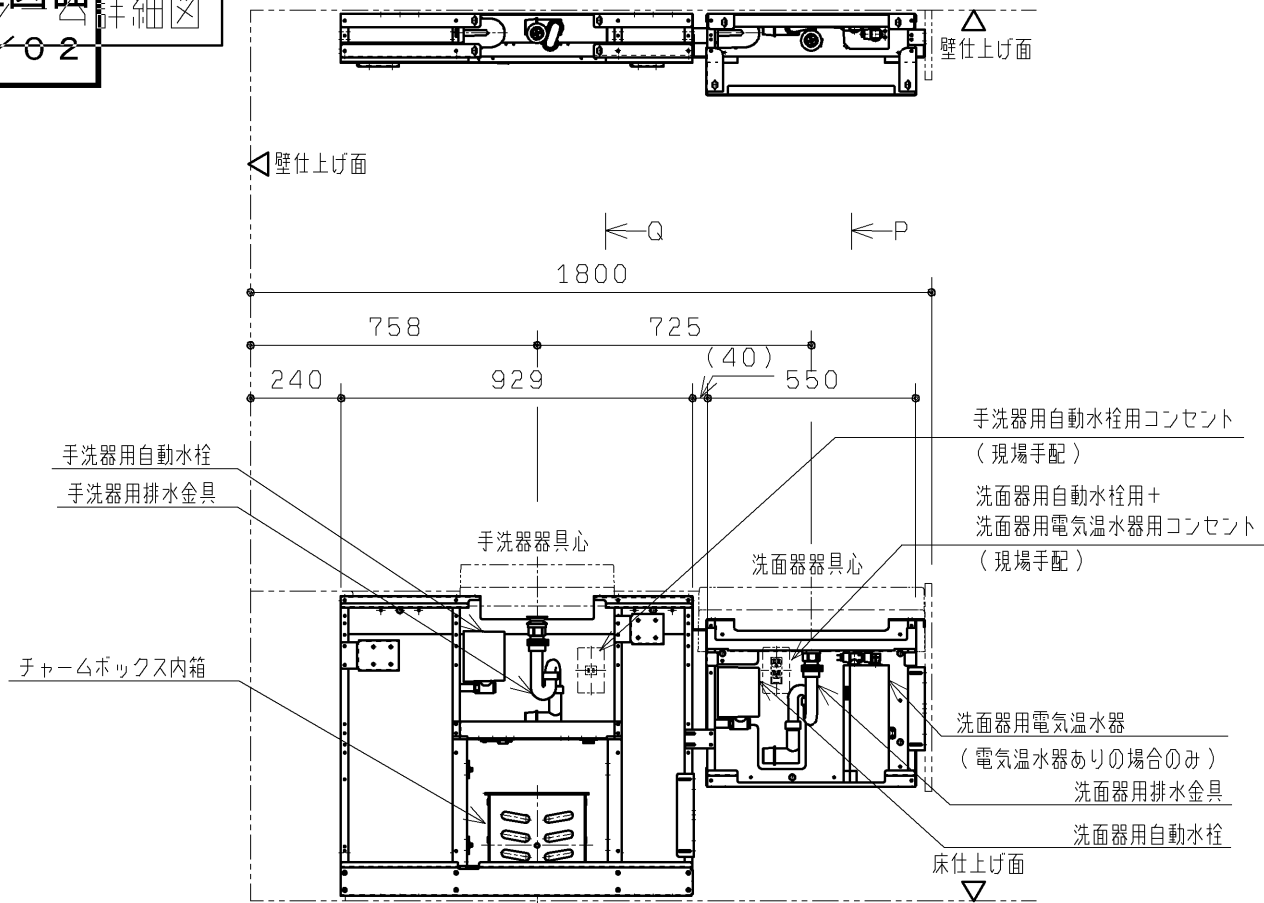


注1：詳細は5枚目をご確認ください。  
注2：ウォシュレットありまたは、パウチしびん洗浄水栓付背もたれありの場合は、  
分岐金具が投続されます。

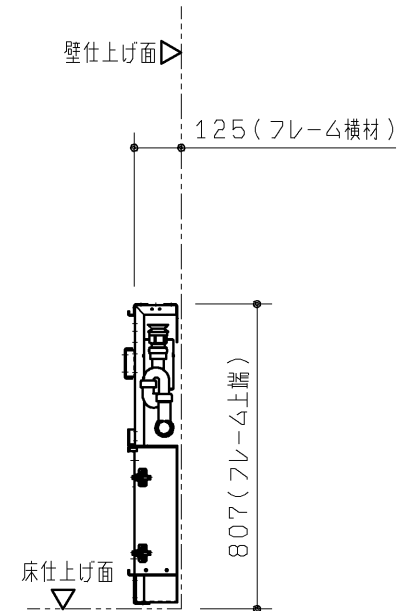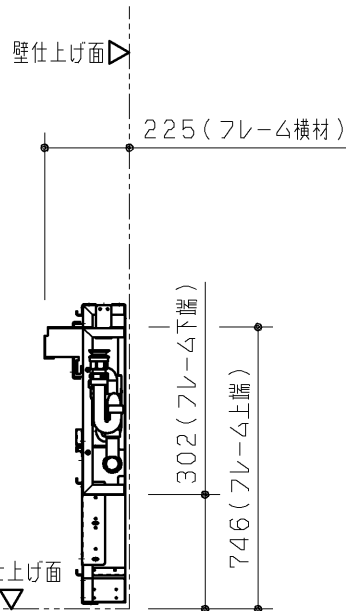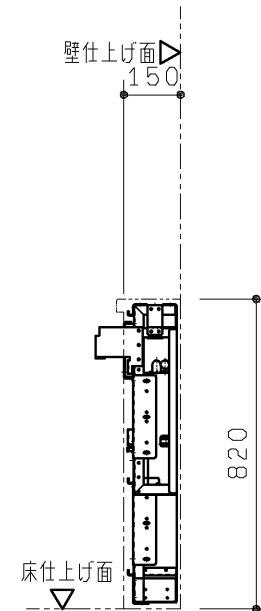

P 視図

Q 視図

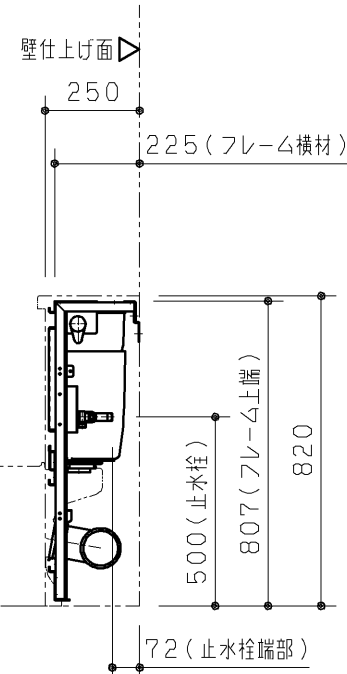


|      |          |    |    |      |          |    |                                               |
|------|----------|----|----|------|----------|----|-----------------------------------------------|
| TOTO |          |    |    | 第三角法 | 単位<br>mm | 名称 | コンパクト多機能トイレパック フレーム詳細図<br>(手洗器・洗面器あり/右勝手/再生水) |
| 製図   | 坪根       | 検図 | 坂岡 | 日付   | 尺度       | 品番 | UAD93R2A*AN**                                 |
| 備考   | 全7枚中の3枚目 |    |    |      |          | 図番 | T-UAD93R2A=AN==                               |


生産中止図面  
2020事前施工情報

壁固定位置には補強が必要となります。  
下記の注記をご参照ください。

■壁固定部  
大便器部

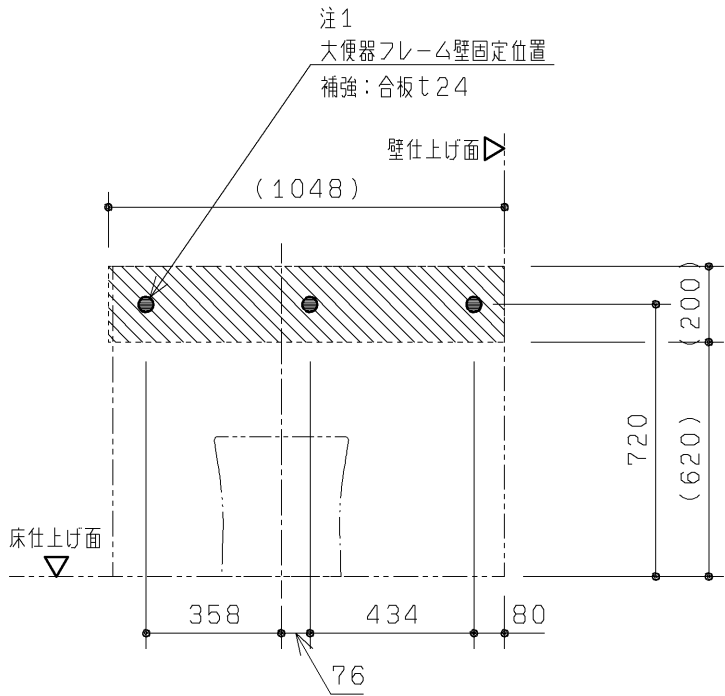


操作系部・洗面器部

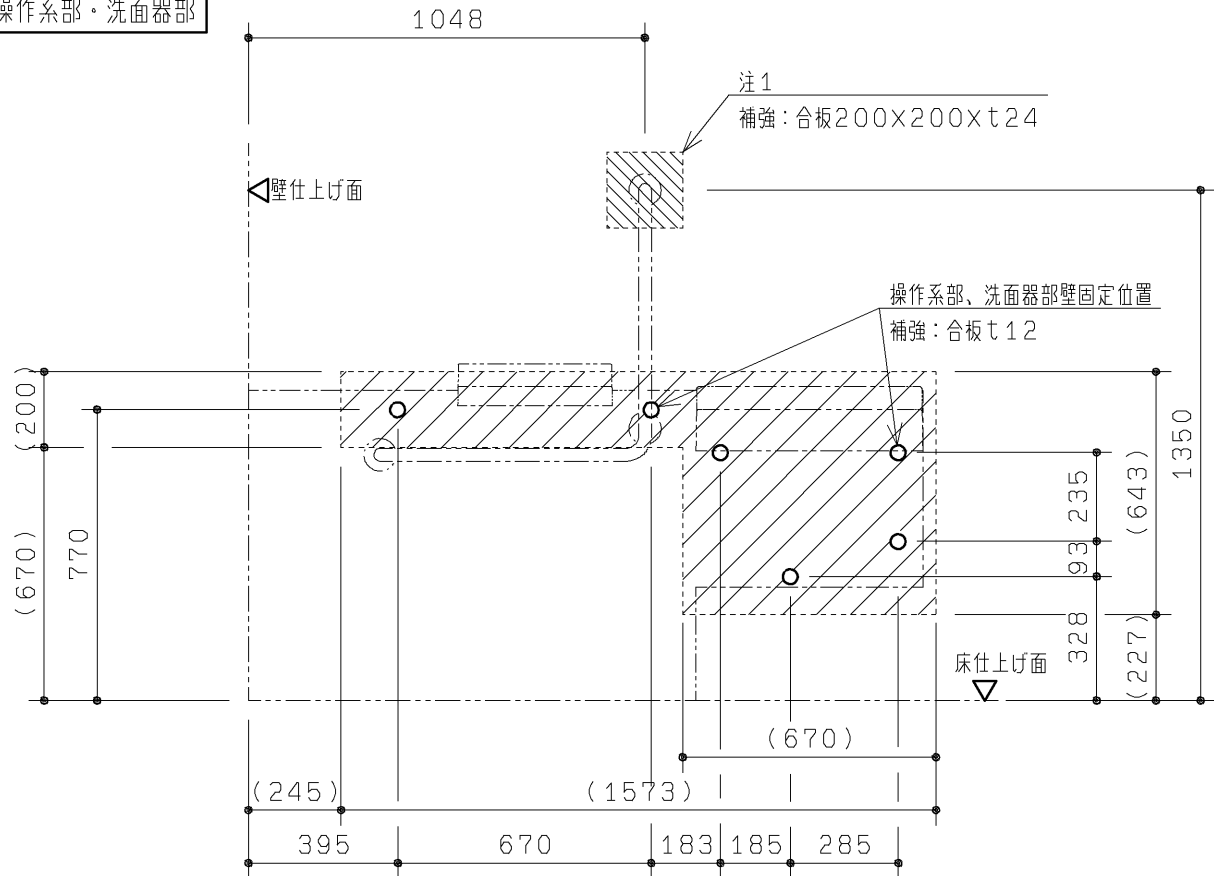

注：壁固定位置は、上図に示す○部および●部になります。  
下地別の壁固定部材を下表に示します。  
壁下地がLGS＋耐水合板の場合、JAS規格相当の耐水合板を使用してください。

注：壁下地がLGSの場合、フレームが強固に固定できるよう  
あらかじめ壁に下記の補強をご用意ください。  
部、及び部を含めた十分に広い範囲を補強してください。  
（斜線部は必要最小限の貼り付け目安を示しています。）  
壁がLGS（H＝4m以下）の場合の補強方法


■床固定部  
大便器部・操作系部

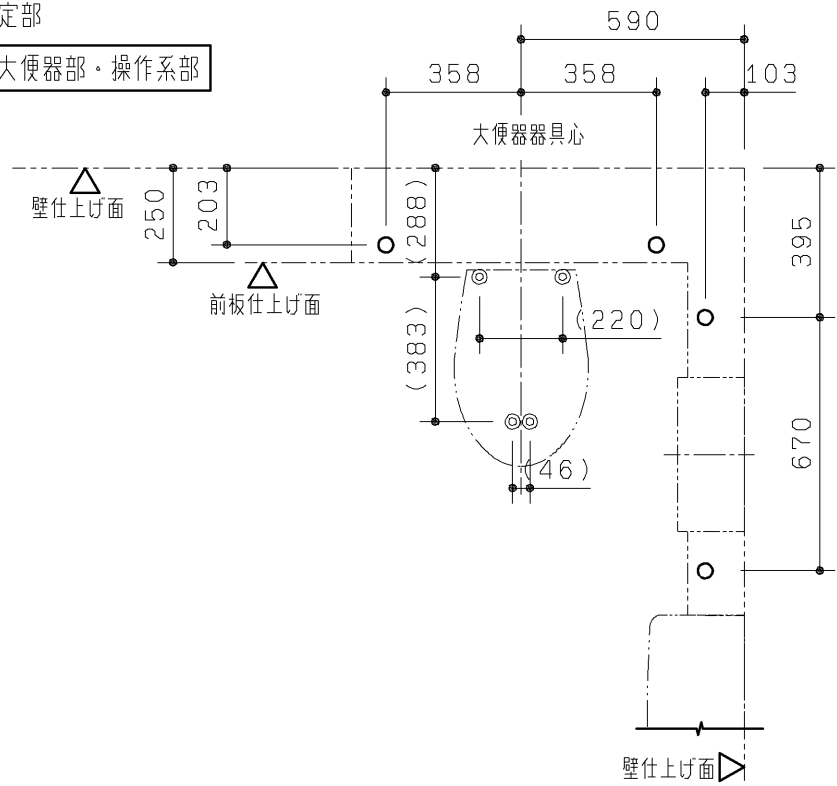

| （フレーム）                |                                       |    |
|-----------------------|---------------------------------------|----|
| 壁下地                   | 壁固定部材                                 |    |
| コンクリート                | 樹脂プラグ（タッピンねじφ4.5～φ6.2用）<br>下穴φ8、深さ：55 | 同梱 |
| LGS＋耐水合板              | トラスタッピンねじ φ5×50                       | 同梱 |
| （L型手すり：上部固定4点）        |                                       |    |
| 壁下地                   | 壁固定部材                                 |    |
| コンクリート<br>（仕上厚10mm以内） | アンカーボルトM6×85<br>下穴φ6、深さ：85            | 同梱 |
| LGS＋耐水合板              | コーチねじ φ6×70                           | 同梱 |

注：大便器床固定位置は、左図に示す◎部になります。  
（ ）寸法は目安ですので、現場にて大便器を合わせて下穴を開けてください。


| （大便器）                 |                               |    |
|-----------------------|-------------------------------|----|
| 床下地                   | 床固定部材                         |    |
| コンクリート<br>（仕上厚10mm以内） | 樹脂プラグφ4.5～φ6.2用<br>下穴φ8、深さ：55 | 同梱 |

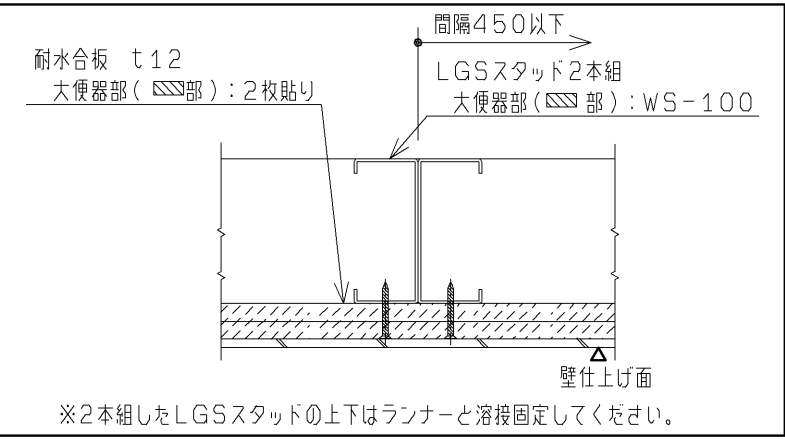

注1：壁下地がLGSの場合、耐水合板t12を2枚  
またはt24を1枚貼りしてください。

| TOTO |          |    |    | 第三角法 | 単位<br>mm | 名称 | コンパクト多機能トイレパック 事前施工情報<br>（洗面器あり／右勝手） |
|------|----------|----|----|------|----------|----|--------------------------------------|
| 製図   | 坪根       | 検図 | 坂岡 | 日付   | 尺度       | 品番 | UAD93R*****                          |
| 備考   | 全7枚中の4枚目 |    |    |      |          | 図番 | H-UAD93R=====（1                      |


大便器部

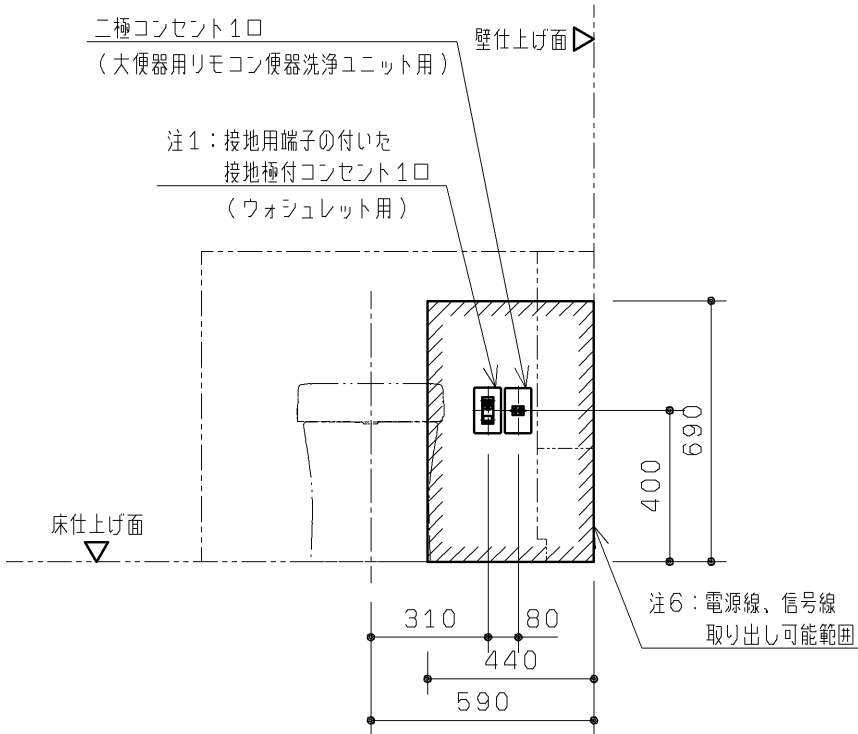

- 注：各製品の消費電力を確認の上、電気工事を行ってください。部材は現場手配となります。
- 注1：普通便座仕様の場合は必要ありません。
- 注2：内蔵器具・フレームと干渉するため、必ず埋込コンセントを準備してください。（露出コンセントは設置不可）
- 注3：点検口として外す場合がありますので、配線は1m程度余裕を持たせて準備してください。
- 注4：ウォシュレットリモコンの電源をコンセント接続にする場合、二極コンセント2口に変更してください。  
接続はTYC502を別途手配ください。
- 注5：電気温水器なしの場合は、二極コンセント1口になります。
- 注6：  はウォシュレットリモコン用1次電源、呼出しボタン用電源線・信号線の取り出し可能範囲を示します。

| 器具種類                 | 電源             | 定格消費電力             | 備考                         |
|----------------------|----------------|--------------------|----------------------------|
| 大便器用<br>リモコン便器洗浄ユニット | AC100V 50/60Hz | 常時1W、<br>駆動時30W    | ACアダプター電源コードの長さ：1.9m       |
| 注1<br>ウォシュレットリモコン    | AC100V 50/60Hz | 1W                 |                            |
| 注1<br>ウォシュレット        | AC100V 50/60Hz | 1280W              | 電源コードの長さ：1.0m、アース線の長さ：0.2m |
| 洗面器用電気温水器            | AC100V 50/60Hz | 505W               | 電源コードの長さ：1.0m、アース線の長さ：1.0m |
| 手洗器用自動水栓             | AC100V 50/60Hz | 常時0.4W、<br>作動時0.6W | 電源コードの長さ：0.75m             |
| 洗面器用自動水栓             | AC100V 50/60Hz | 常時0.4W、<br>作動時0.6W | 電源コードの長さ：0.75m             |

操作系部・洗面器部


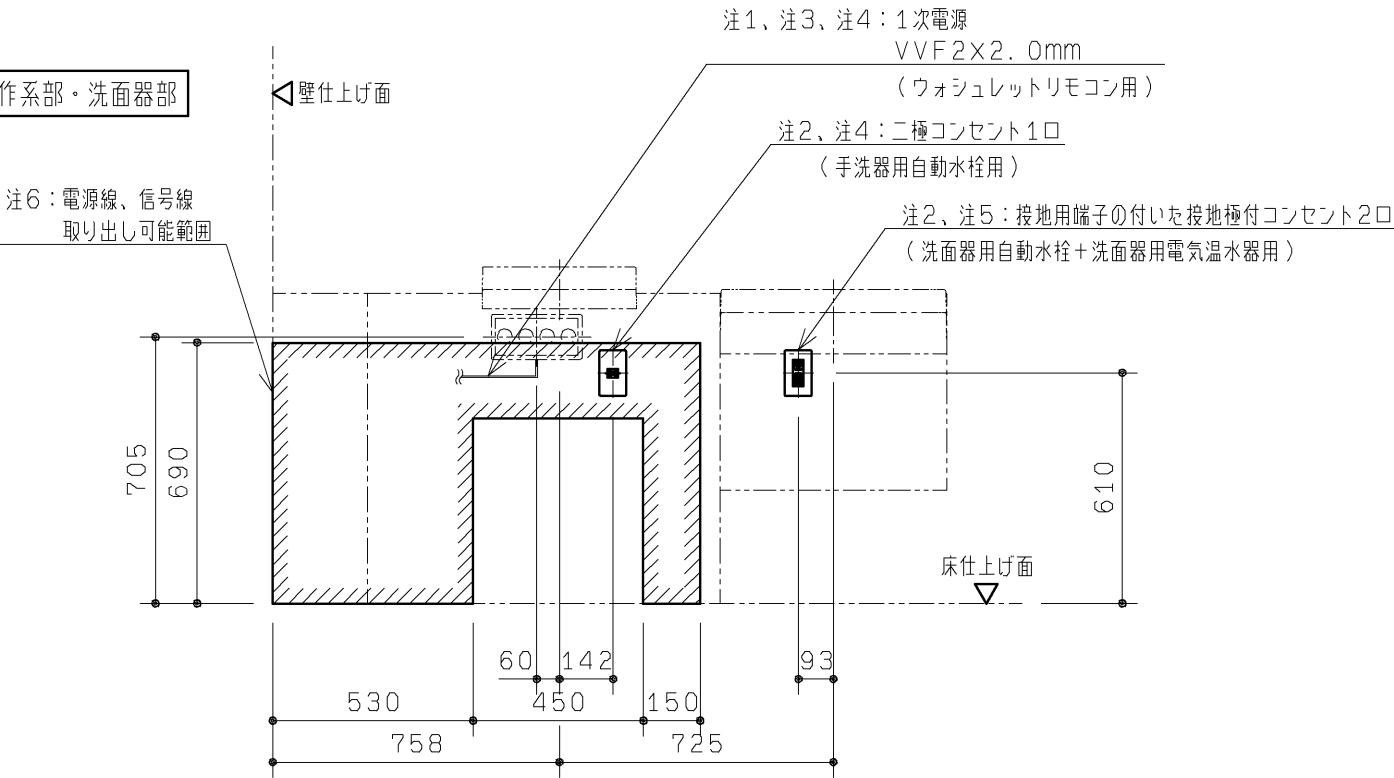


|      |    |      |          |                 |                                          |            |
|------|----|------|----------|-----------------|------------------------------------------|------------|
| TOTO |    | 第三角法 | 単位<br>mm | 名称              | コンパクト多機能トイレパック 事前施工情報<br>(手洗器・洗面器あり/右勝手) |            |
| 製図   | 坪根 | 検図   | 坂岡本      | 日付              | 13.02.27                                 | 尺度<br>1:20 |
| 品番   |    |      |          | UAD93R*A*****   |                                          |            |
| 備考   |    |      |          | 全7枚中の5枚目        |                                          |            |
| 図番   |    |      |          | H-UAD93R=A===(2 |                                          |            |

生産中止図面

20事前施工情報


■事前配管情報

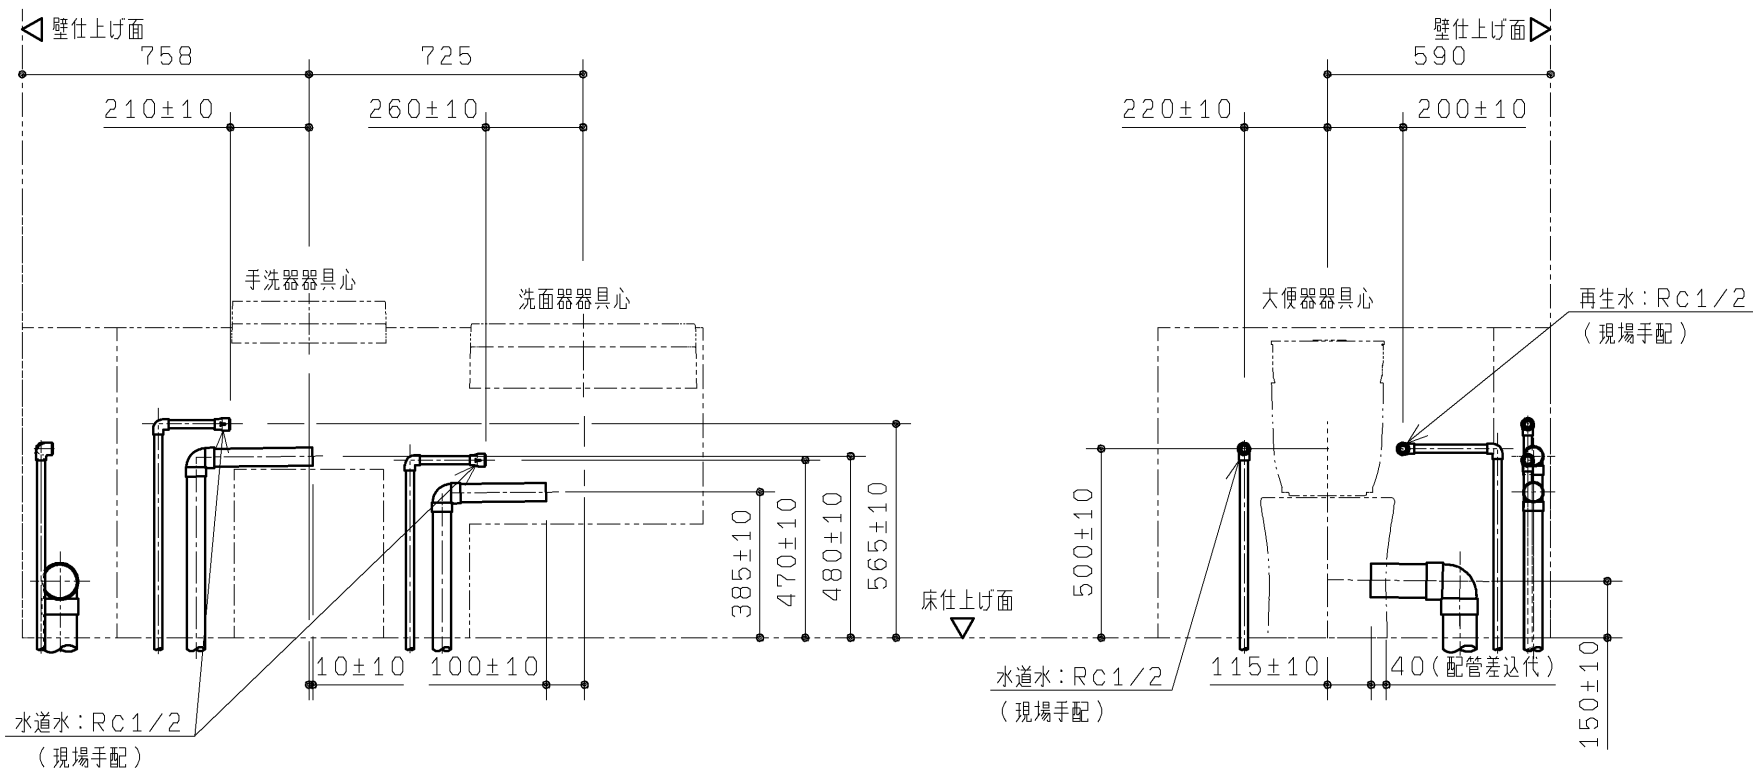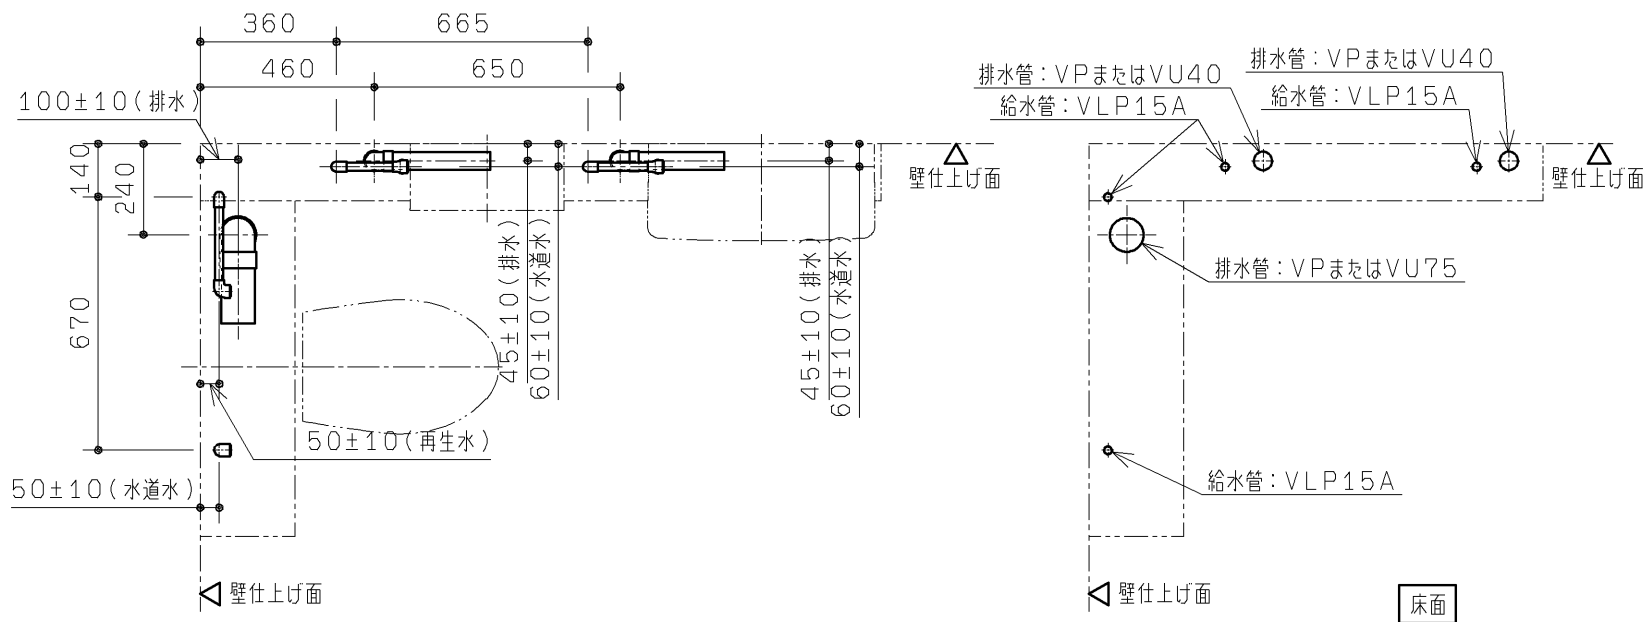

- 注：給水は図に示す位置に末端RC1/2（4カ所）で準備してください。
- 注：VP75またはVU75排水管は順勾配1/100を、VP40またはVU40排水管は順勾配1/50を確実に確保してください。
- ライニング内に通気管を通すことができませんので、排水はそれぞれ各個抜きにて準備してください。
- 注：末端は必ず異種金属接続用継手を使用してください。
- 注：配管は躯体壁などに確実に固定してください。
- 注：給水最低必要水压0.05MPa（流動時）、最高水压0.75MPa（静止時）
- 注：左図と異なる位置から配管を立ち上げる場合は、本図面7枚目に示す「配管取り出し可能範囲」を参考にしてください。
- また、寸法詳細及び配管の取り回しに関しては、本図面3枚目に示す「フレーム詳細図」を参照の上、内蔵器具、フレームと干渉しないよう注意してください。
- 注：再生水としての使用可能な水質範囲をホームページ <http://www.com-et.com/kiki/> または、各支社営業センターまでご確認ください。

|                |           |                  |            |                                                    |
|----------------|-----------|------------------|------------|----------------------------------------------------|
| TOTO           |           | 第三角法             | 単位<br>mm   | 名称<br>コンパクト多機能トイレパック 事前施工情報<br>（手洗器・洗面器あり/右勝手/再生水） |
| 製図<br>坪根       | 検図<br>坂岡本 | 日付<br>13. 02. 27 | 尺度<br>1：20 | 品番<br>UAD93R2A3AN**/A3BN**/A4BN**                  |
| 備考<br>全7枚中の6枚目 |           |                  |            | 図番<br>H-UAD93R2A3AN（3                              |

生産中止図面  
2015/02  
配管取り出し可能範囲

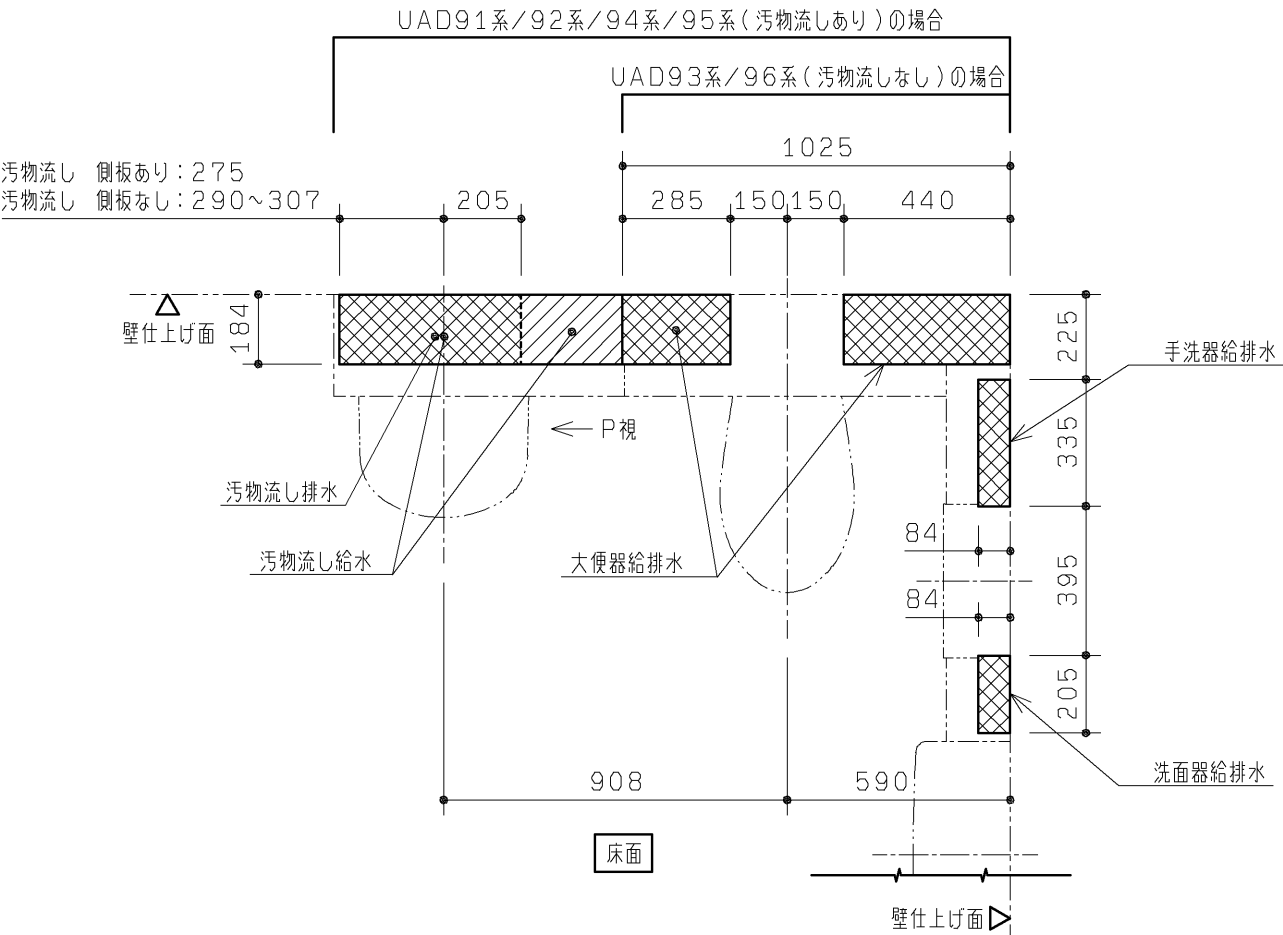

◆本図はフレームや内蔵物に配管外形が干渉せずに取り出せる、床面・壁面の範囲を示します。  
図に示す範囲以外は配管が取り出せませんので、注意してください。




【給水管】  : 給水管の外形寸法(保温含む)が納まる範囲を示します。

【排水管】  : 排水管の外形寸法が納まる範囲を示します。

※排水管は順勾配を確実に確保してください。  
大便器・汚物流し：1/100  
洗面器・手洗器：1/50

注1：手洗器なしの場合は、大便器給水範囲になります。  
注2：手洗器なしの場合は、大便器排水範囲になります。  
注3：手洗器なしの場合は、洗面器給水範囲になります。

※大便器排水を真後ろに抜く場合は、HP82S(別途手配)を使用してください。

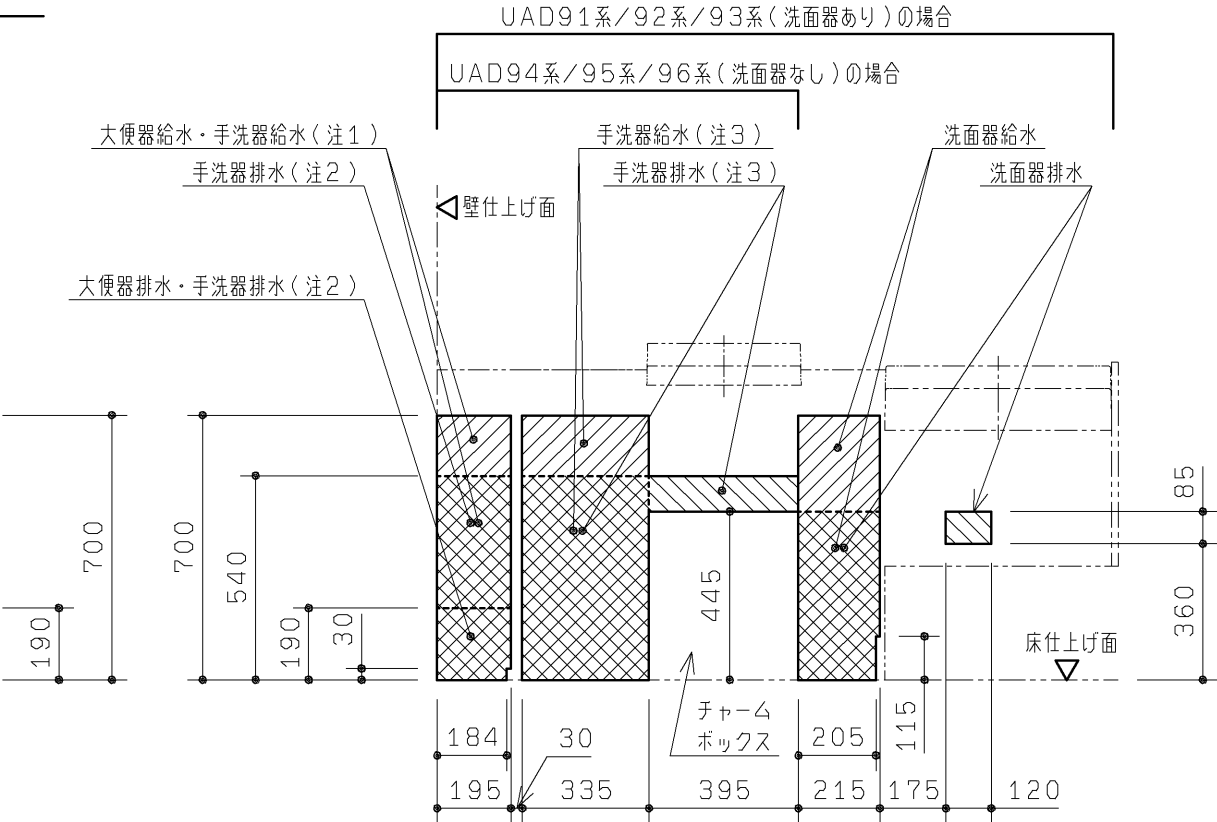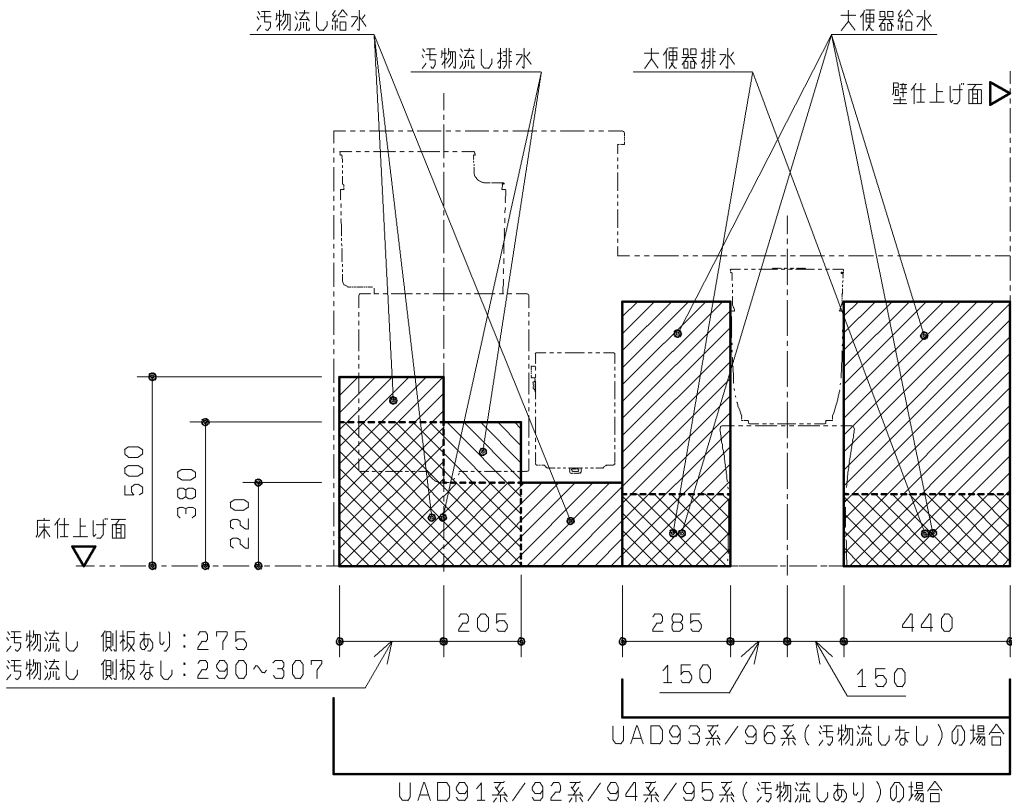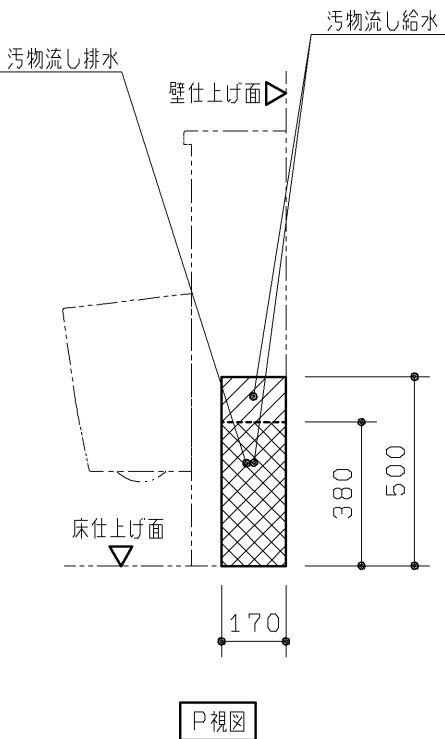

UAD92系・UAD95系  
(汚物流し側板なし)の場合

|      |    |    |     |          |          |    |                                      |  |
|------|----|----|-----|----------|----------|----|--------------------------------------|--|
| TOTO |    |    |     | 第三角法     | 単位<br>mm | 名称 | コンパクト多機能トイレパック 配管取り出し可能範囲<br>(右勝手共通) |  |
| 製図   | 坪根 | 検図 | 坂岡本 | 日付       | 尺度       | 品番 | UAD9*R*A*****<br>UAD9*R*B*****       |  |
| 備考   |    |    |     | 全7枚中の7枚目 |          | 図番 | H-UAD9=R=A=== (4)                    |  |