


生産中止図面
2020/02

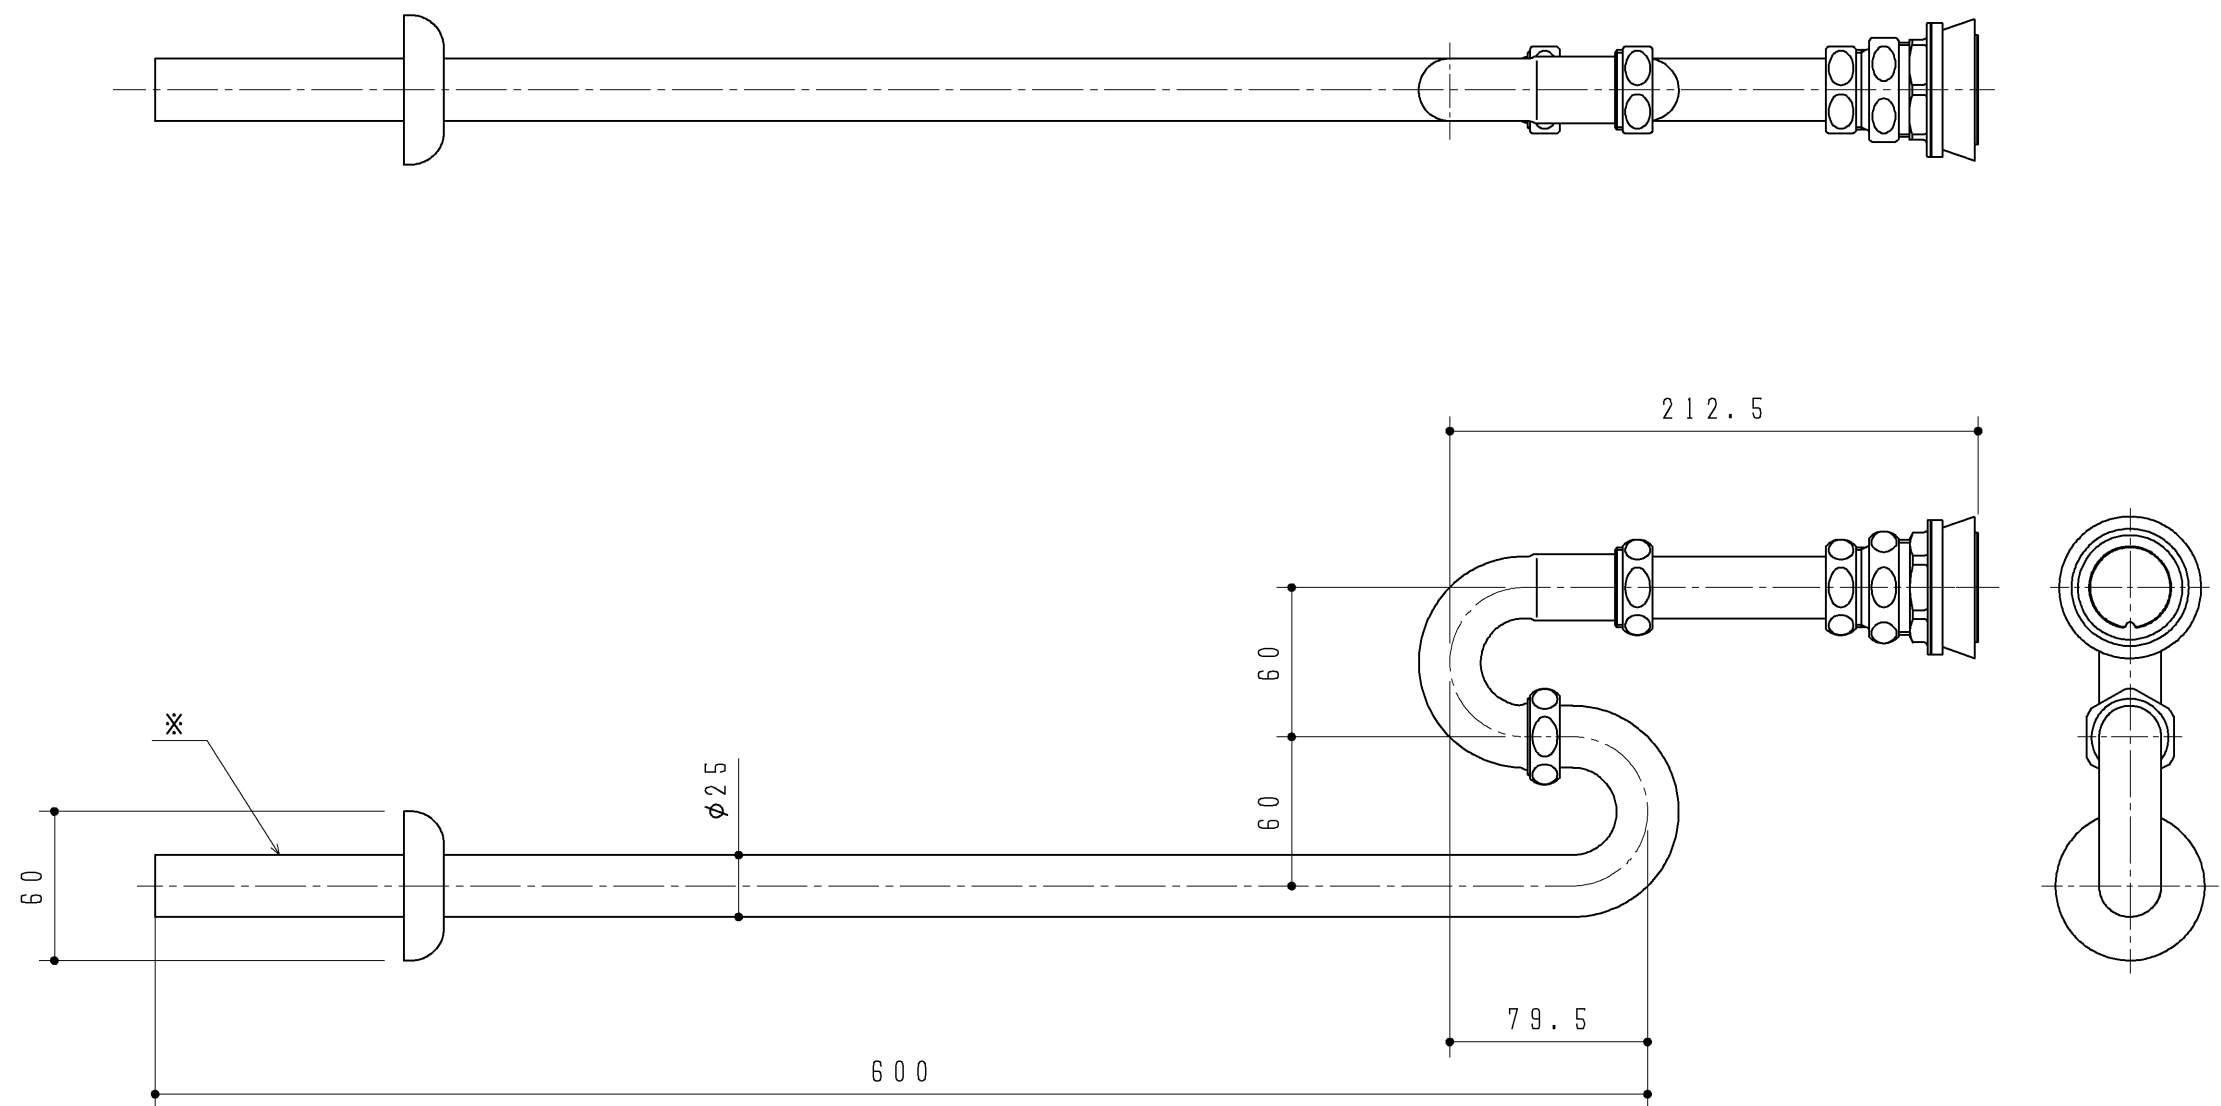

※現場で排水パイプを必要長さにカットして使用する場合の床差し込み代
基準 = 40 以上確保

製図		検図		第三角法	単位 mm	名称 排水金具 (25 mm ・ S ト ラ ッ プ)
元		栗崎				
備考				' 15.09.01	1:3	品番 U G T 2 2 B S A