
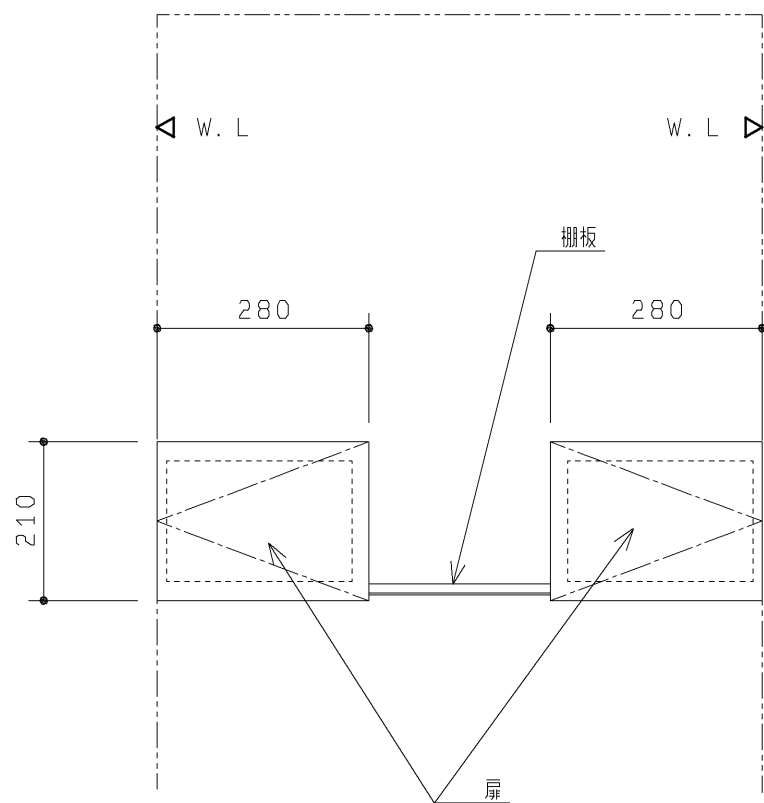
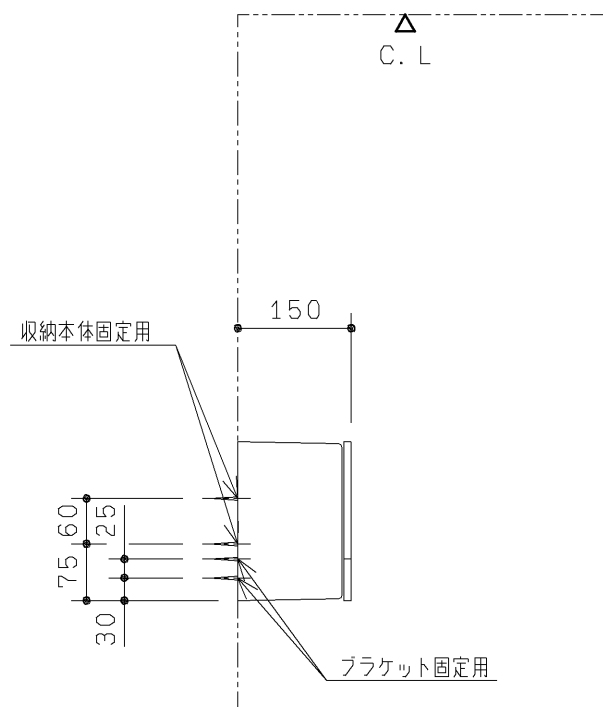


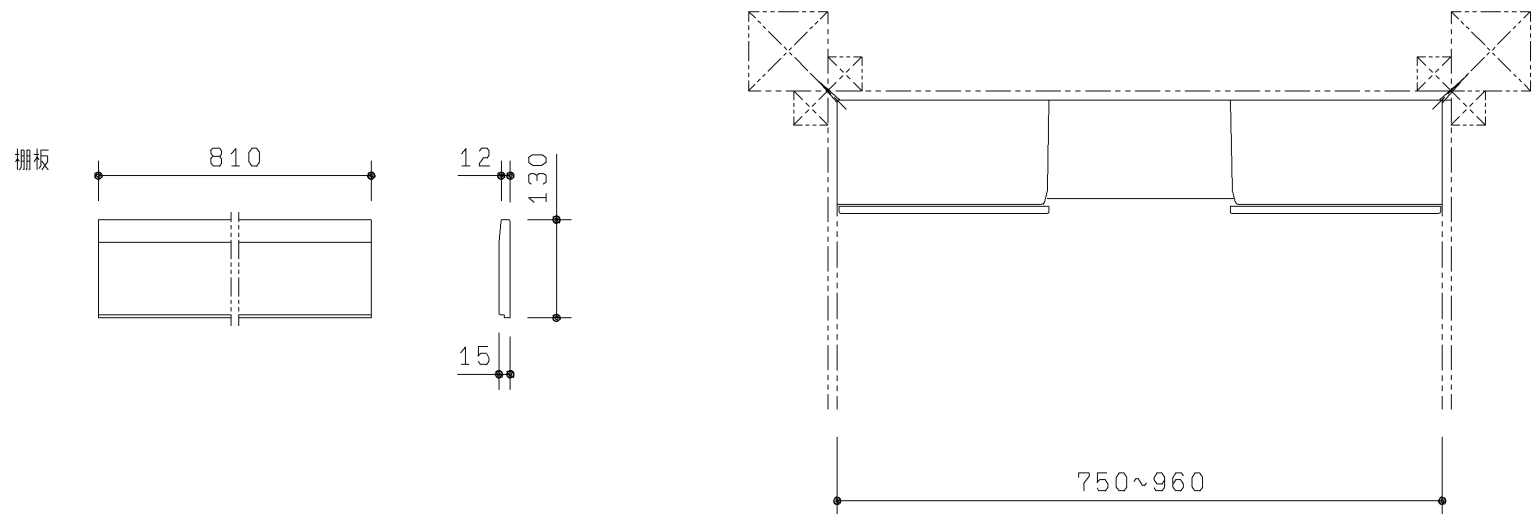


品 番	扉の色
UGW750CD	ダークウッド (D)
UGW750CN	ナチュラルウッド (N)
UGW750CW	パールホワイト (W)

同梱部材

品 名	数量 (仕様)
スペーサー (収納本体用)	4 ヶ
スペーサー (ブラケット用)	2 ヶ
皿タッピンねじ 4×70	4 ヶ
トラスTPねじ 4×50	4 ヶ
皿TPねじ 4×12	4 ヶ
皿タッピンねじ 4×50	4 ヶ
座金	4 ヶ
キャップ	4 ヶ
取扱説明書	1 ヶ
施工説明書	1 ヶ
F☆☆☆☆性能表示ラシ	1 ヶ

1. トイレブースの条件

- 1) 部屋の2隅に柱があることを確認して下さい。
- 2) タイル、コンクリート壁の場合は、市販のコンクリートプラグを使用してください。

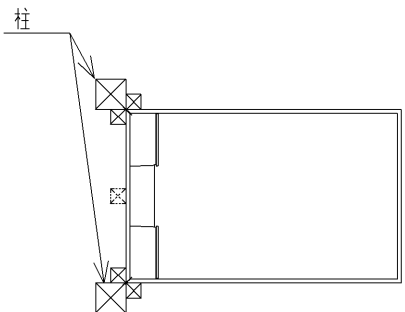

2. 耐荷重

- 1) 棚板の耐荷重・・・3kg

TOTO		第三角法	単位 mm	名称 チャーム収納
製図 綿貫	検図 石黒	日付 04.04.01	尺度 1:10	
備考				品番 UGW750C ※