

生産中止図面

2006/10


<特殊内容>

1.便ふたなし品

*定格：AC100V-302W 50/60Hz

注1：75，100塩ビ管(VU，VP75・100)共用

塩ビ管の排水ソケットとの接合：床仕上げ面同一

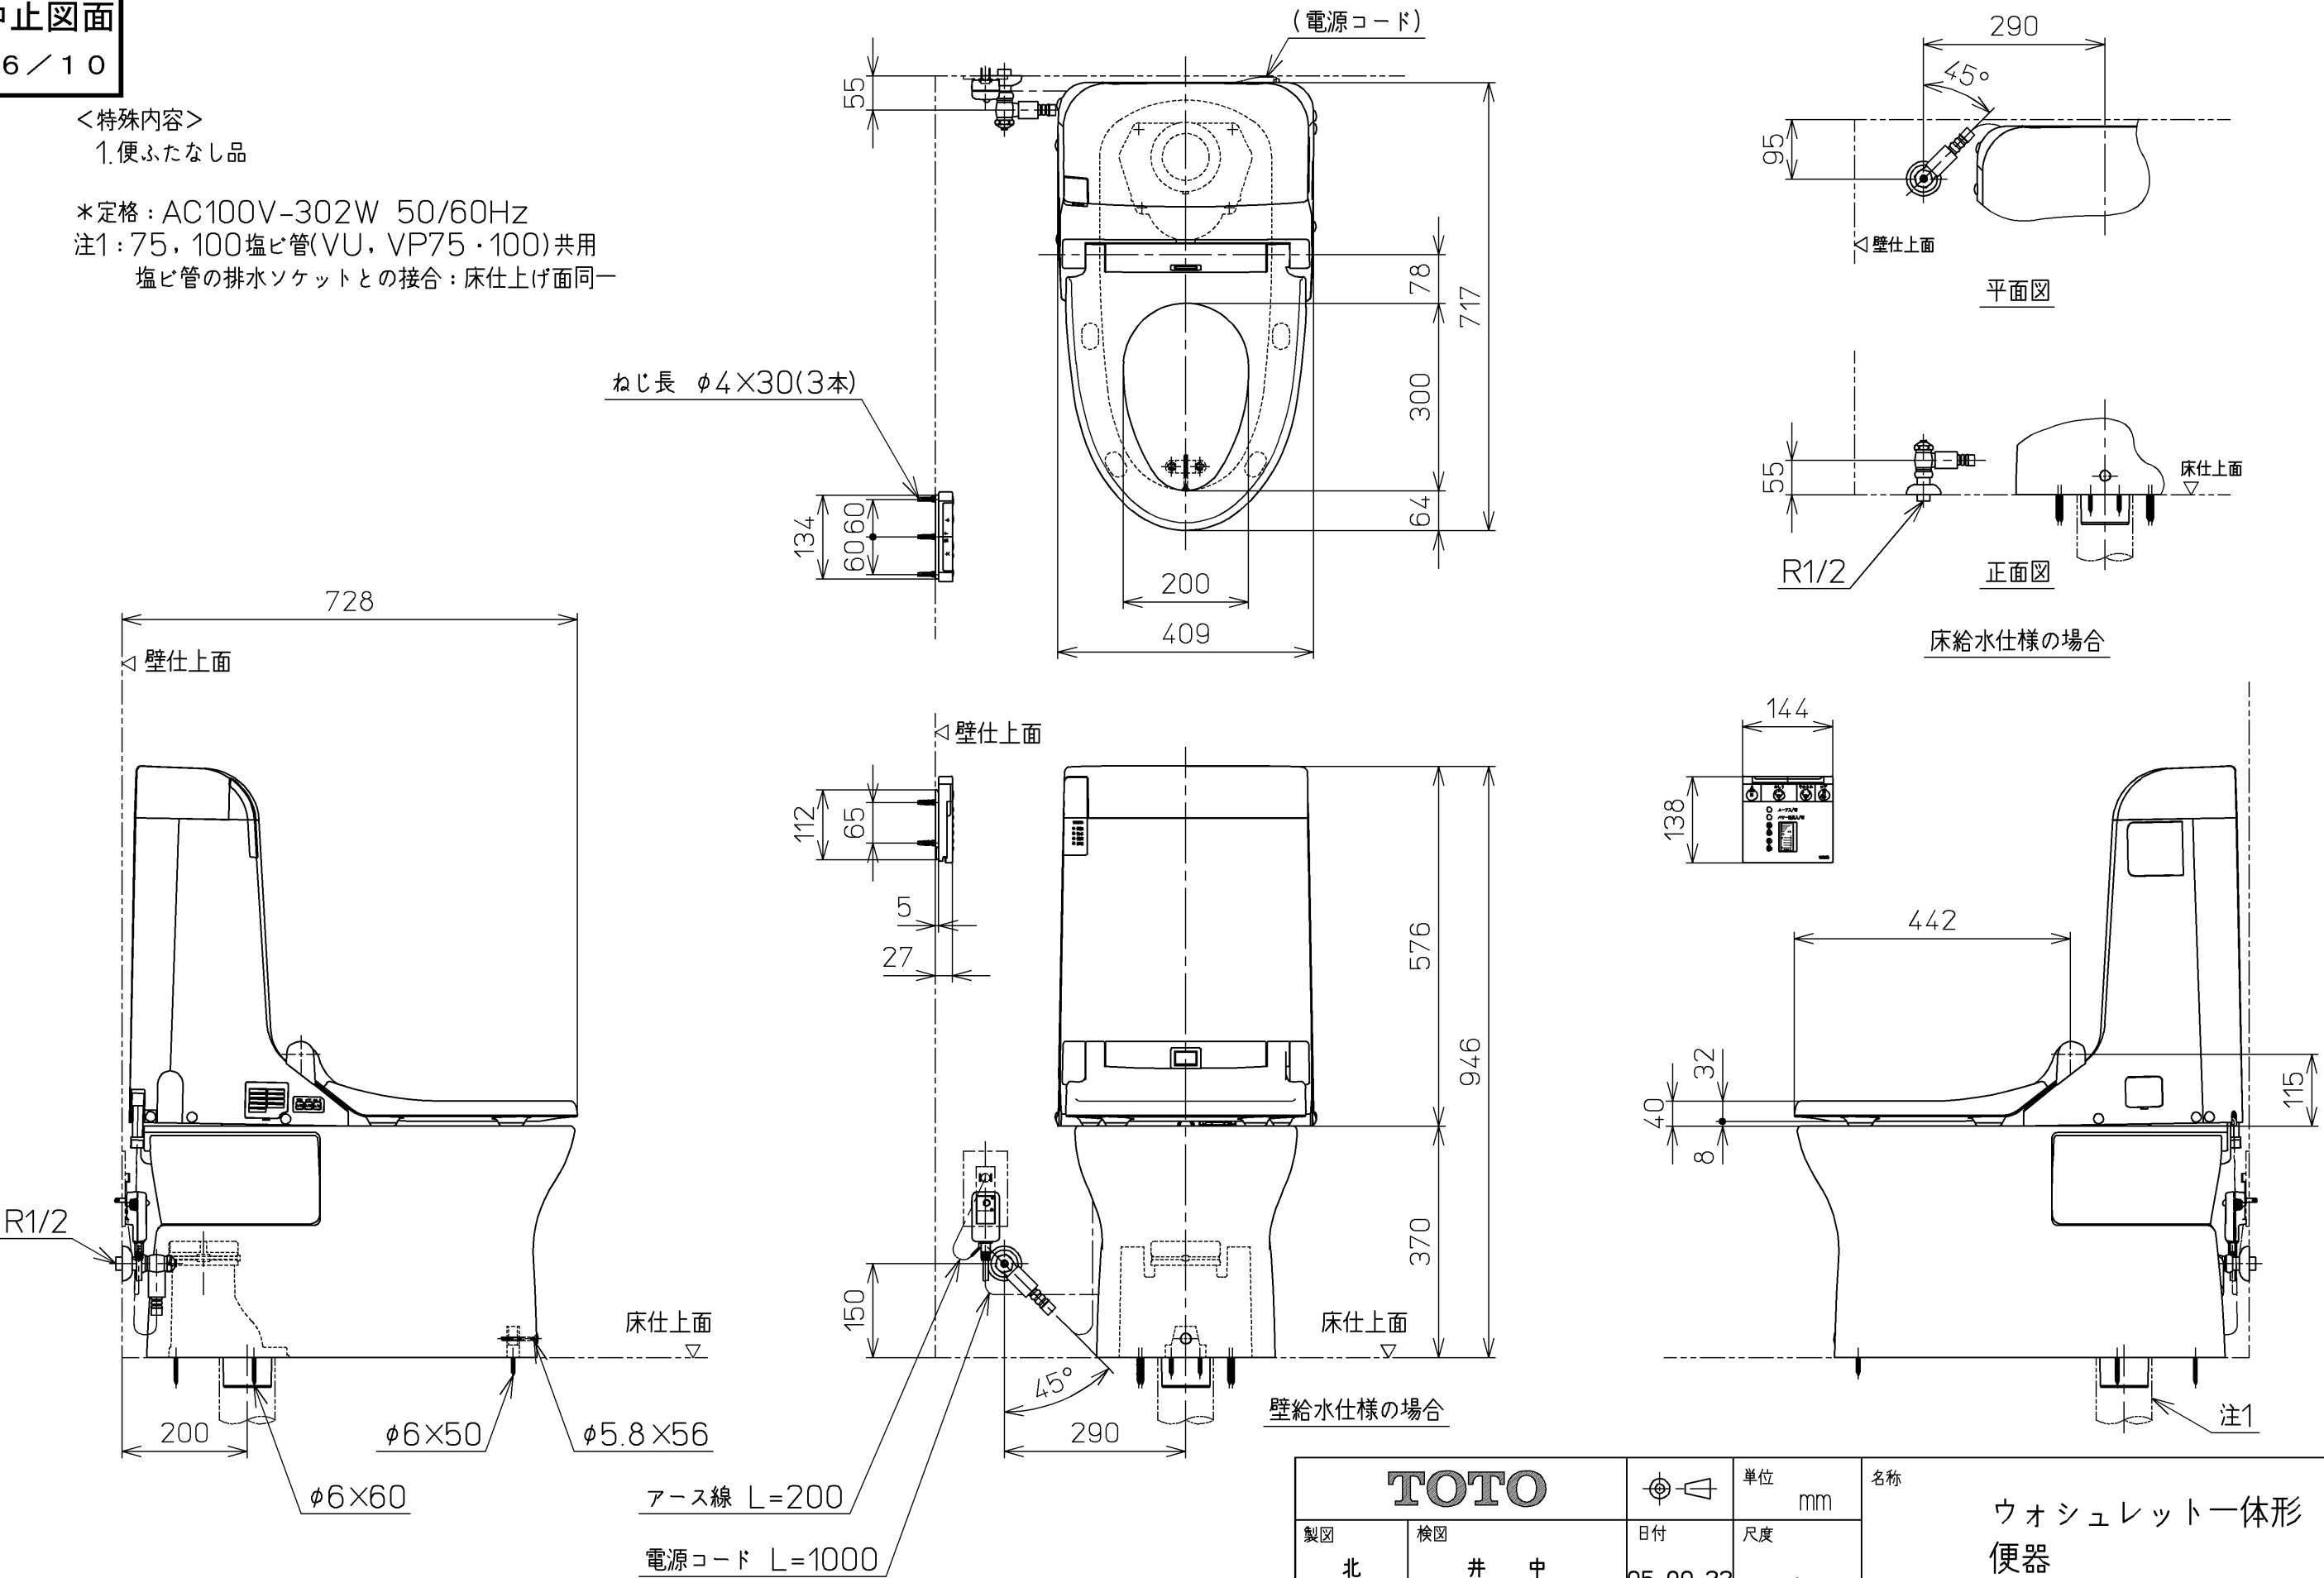

TOTO		単位	mm	名称
製図	検図	日付	尺度	ウォシュレット一体形便器
北田	井手 中山	05-09-22	1 : 10	品番
備考 サイホンゼット式防露便器 壁・床共通給水仕様		機能部：TCF9052EV6	CES9052ET6	
		陶器部：CS982B	CES9052ET6_A1010	
		図番		
		ページNo.	1-1	(改)