


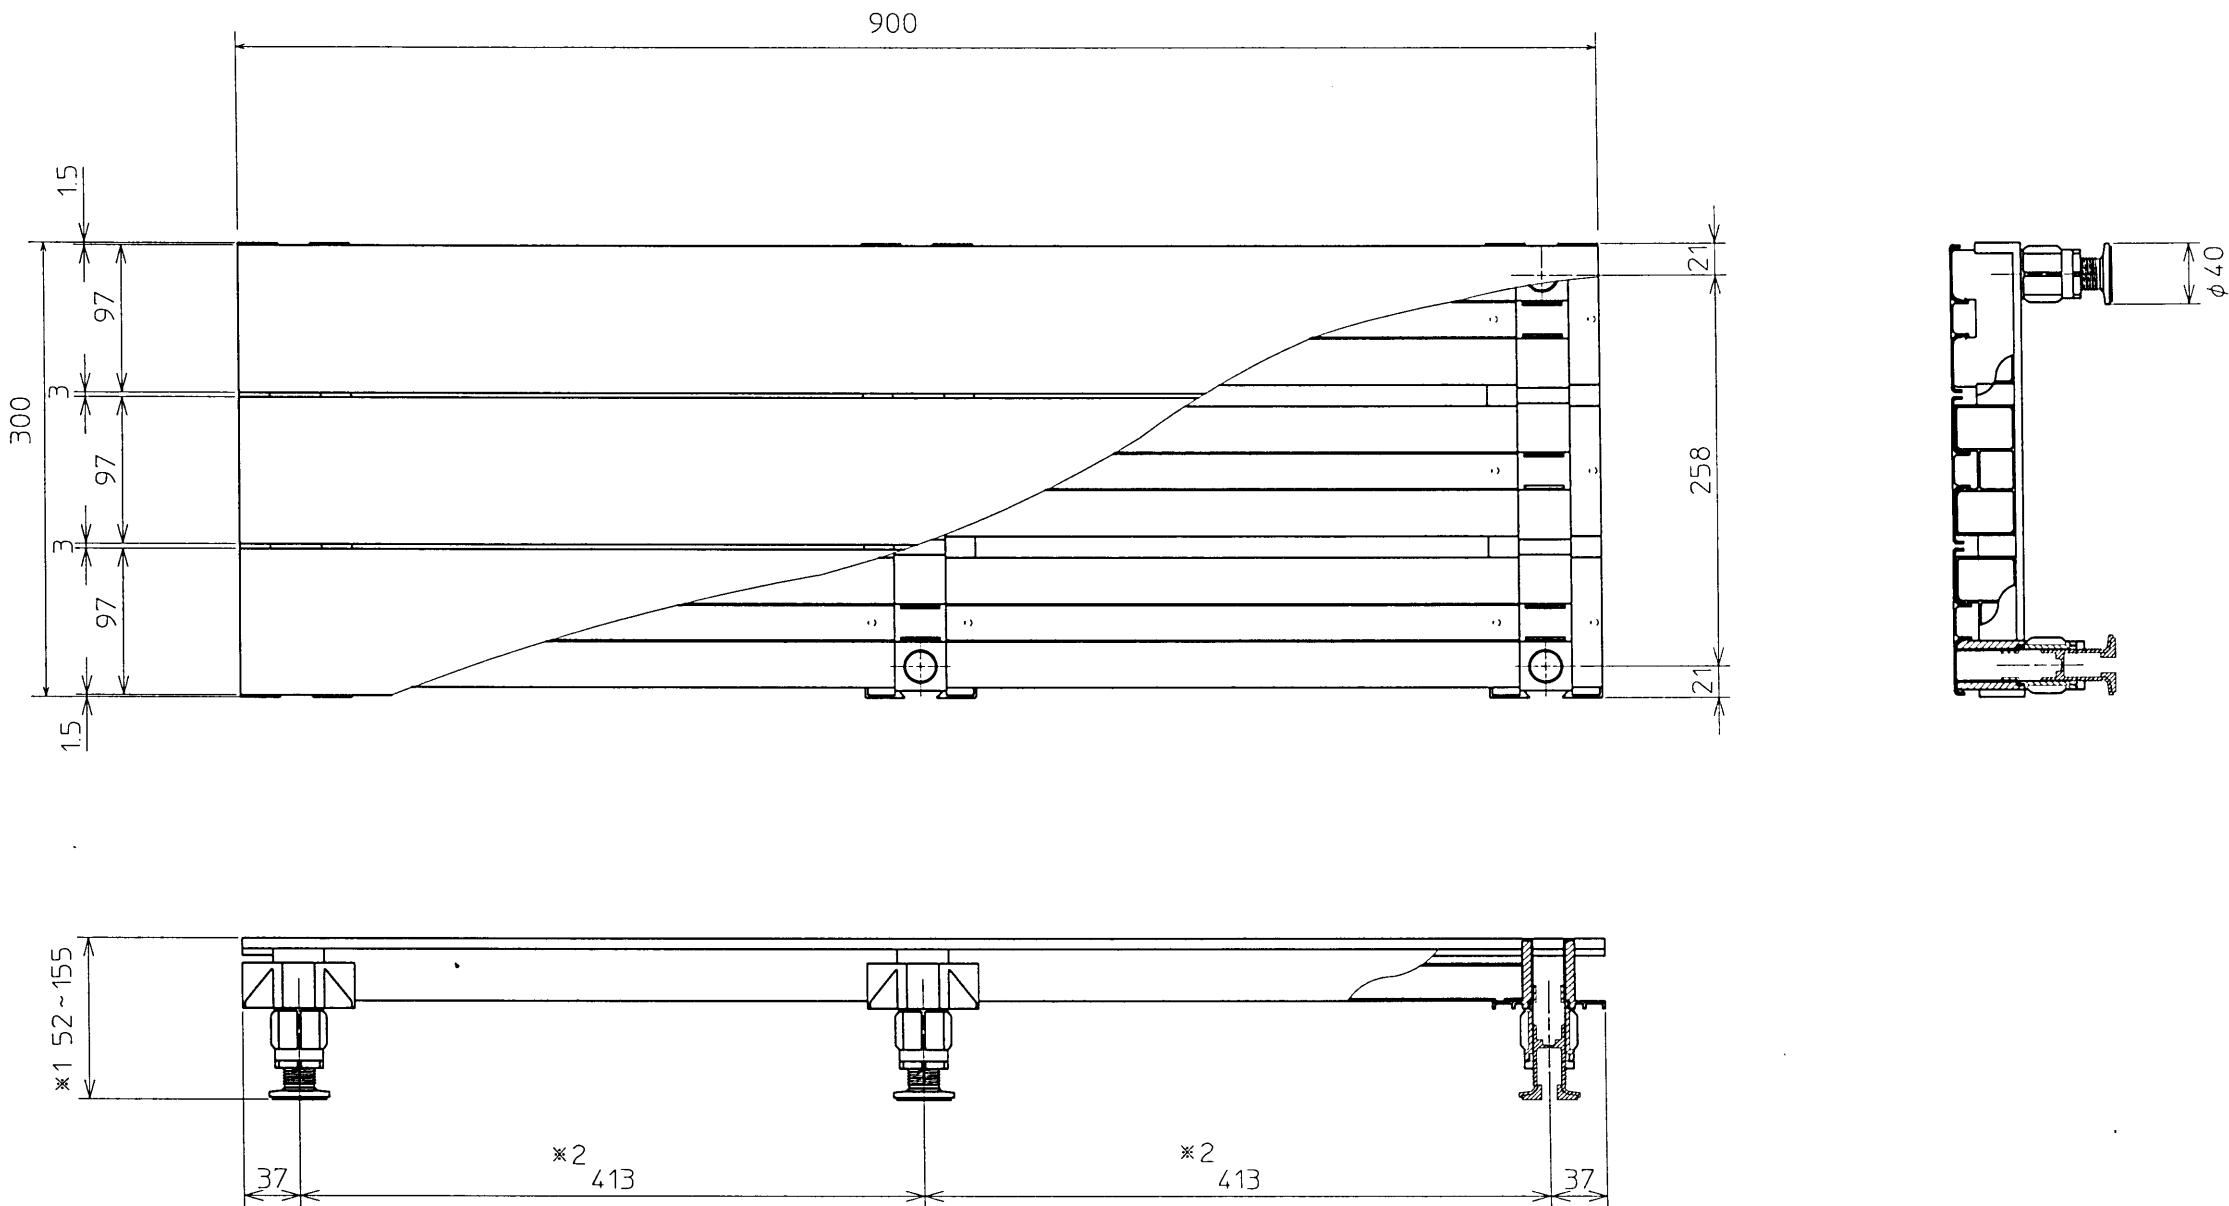

注記

※1. ロックナットとスペーサーの組み合わせ、及びスペーサーのカットによる調整範囲

※2. サポーターカット寸法調整可能(74~413)

TOTO					単位 mm	名称
設計	製図	検図	承認	尺度	1 : 5	浴室フロアアップ 300×900
山本	古宮	本橋	竜口	日付		
					2001.8.22	品番
備考						EWBP413N
						図番
						EEWBP413N