


品 番	品 名
UAS8*L***N**	コンパクトオストメイトパック
使用水质 1 水道水 2 再生水	
電気温水器 D 電気温水器あり S 電気温水器あり N 電気温水器なし	
水石けん入れ B あり C なし	
停電時洗浄レバー 1 あり 2 なし	
前板カラー W ピューロウォーム B ピューロブラック	
陶器色 #SC1 パステル #NW1 ホワイト	

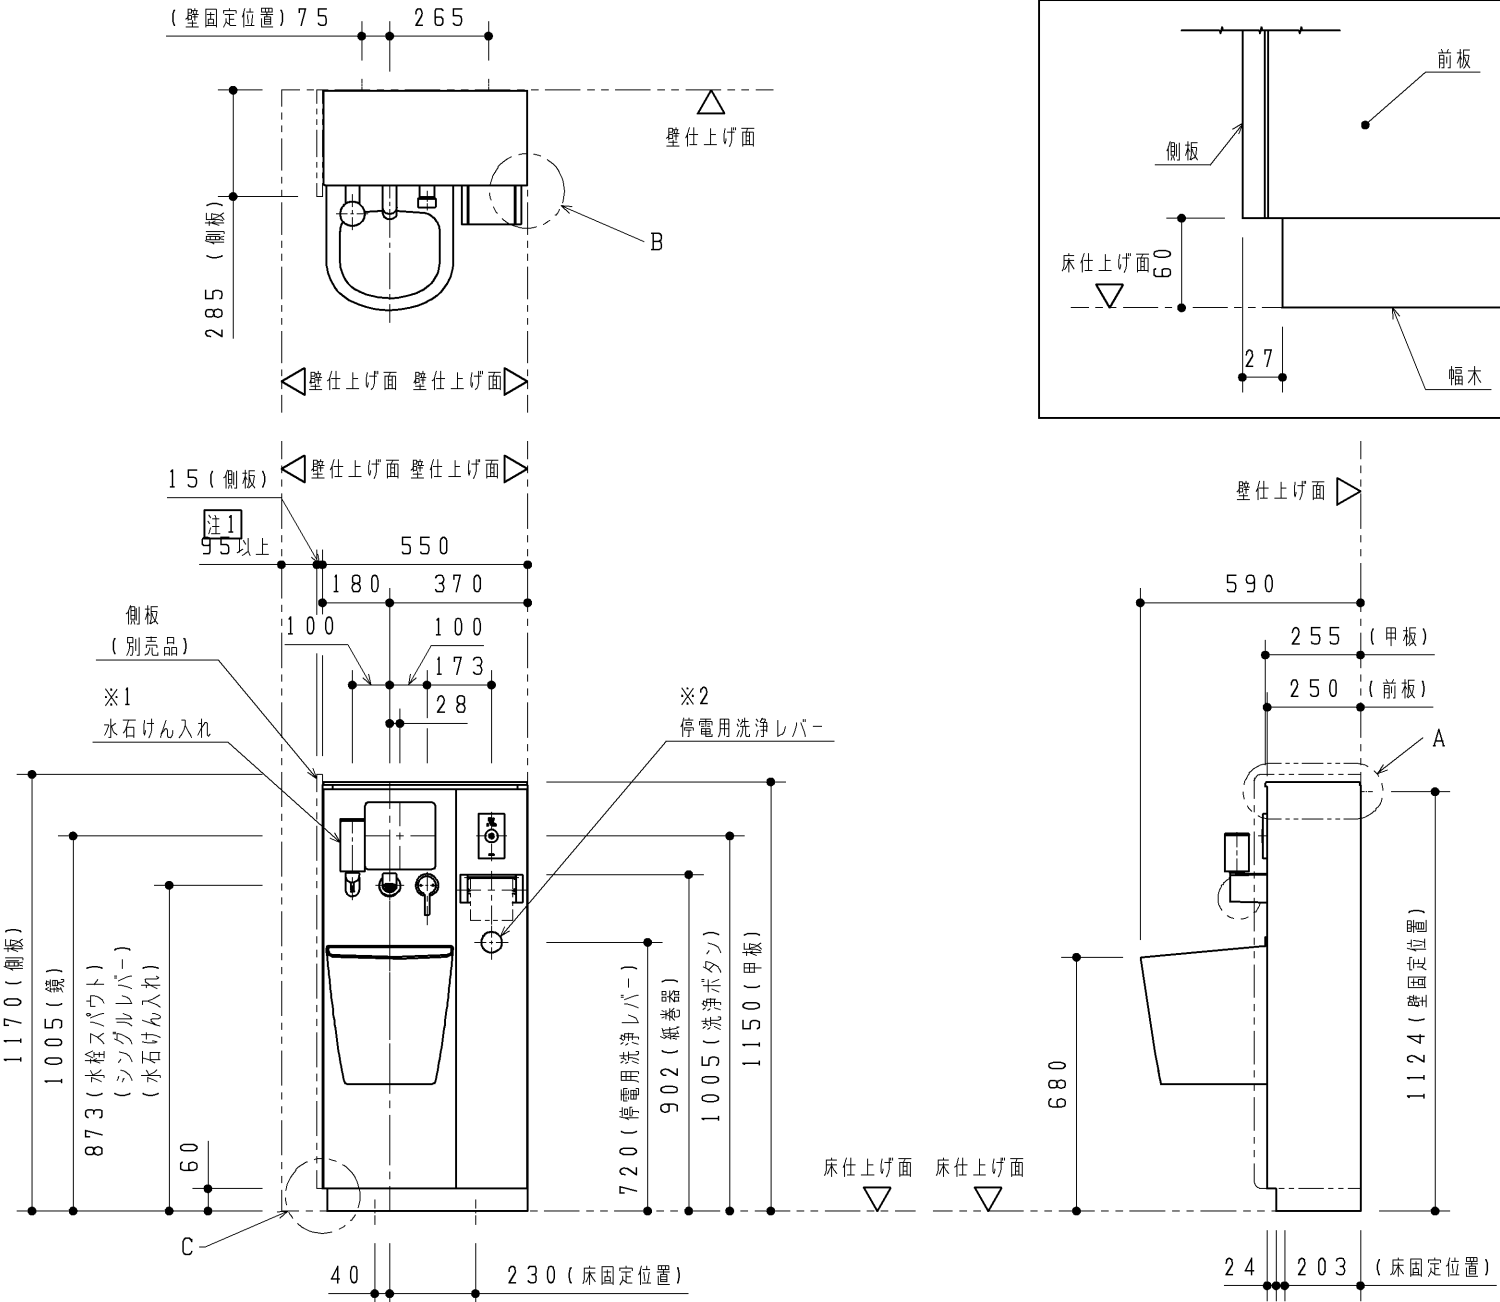

※本図は向かって左側に側板を設置した場合の想定をしています。
右側に側板を設置することも可能です。

■トイレバック設置前のご注意

フレーム設置前に建築、配管、電気工事を行ってください。

本図面2枚目以降に事前施工情報を示します。

現場にて事前に工事区分の確認をしてください。

■トイレバック使用上のご注意

・ライニングに水がかからないようにしてください。

（ライニング内には電気部品が入っており、火災や感電・故障の原因になります。）



また、前板やフレームなどの腐食につながります。）

・洗浄ボタンには水をかけないでください。

（故障の原因となります。）

・紙巻器・水石けん入れには水をかけないでください。

（部材や下地が腐食することで商品が脱落するおそれがあります。）

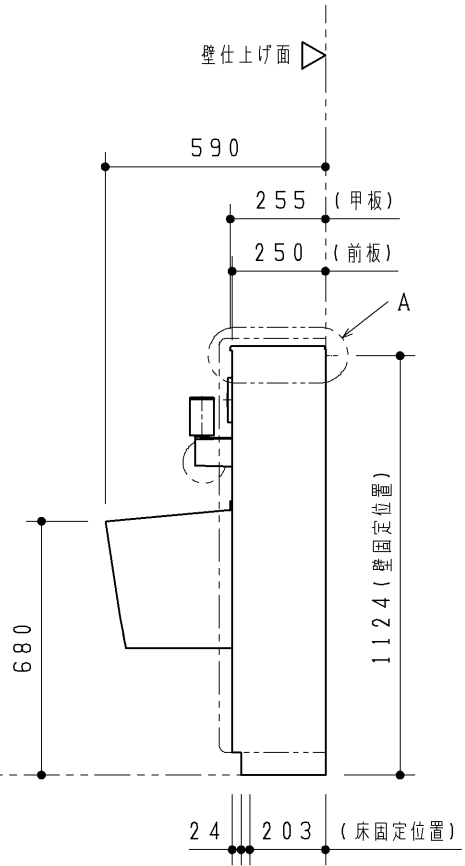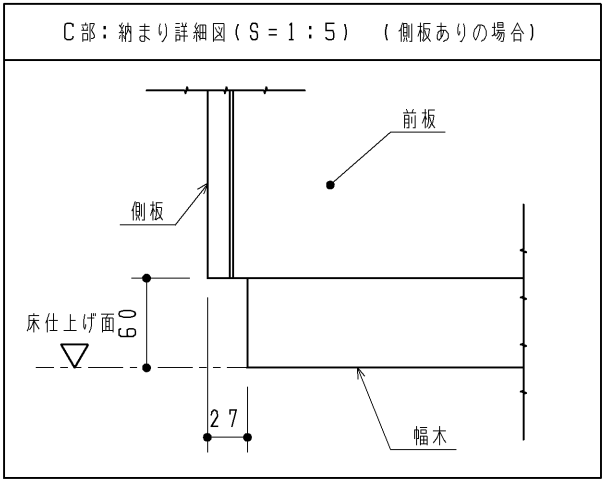

■器具仕様一覧

内訳	仕様	数
汚物流し	壁掛壁排水汚物流し 色：パステルアイボリー/ホワイト	1
タンク	樹脂製（防露タンク）一般地用 洗浄水量4.8L	1
リモコン便器洗浄ユニット	ABS樹脂 AC100V 50/60Hz 定格消費電力：常時1W以下、駆動時30W以下	1式
洗浄ボタン	タッチスイッチ洗浄 色：シルバー	
水栓金具	シングルレバープルアウト水栓	1
電気温水器 ※3	先止め式 容量：約3L AC100V 50/60Hz 定格消費電力：600W	1
水石けん入れ ※1	横形水石けん入れ 容量：0.25L	1
紙巻器	ワンタッチ紙巻器（ワンハンドカット機能付） 色：シルバー	1
鏡	ステンレス（鏡面仕上げ） サイズ：180×190	1
排水フランジ	スリッピン式 排水継手付 VPまたはVU75用	1
前板	塩ビ鋼板 色：ピューロウォームホワイト/ピューロブラック	1式
甲板	アクリル系人工大理石「アクレーゼ」 色：プリムウォームホワイト	1
幅木	ステンレス（ヘアライン仕上げ）	1
設置フレーム	溶融亜鉛めっき鋼板	1式
洗浄管、スパッド、フレーム設置部材	専用タイプ同梱	1式

注：配管部材は含まれておりません。別途現場にて用意してください。


注：コンセント、電気配線部材は含まれておりません。別途現場にて用意してください。

※1：水石けん入れあり選択時のみ

※2：停電用洗浄レバーあり選択時のみ

※3：電気温水器あり選択時のみ

注1：オストメイト用流し立ちスペース確保のために必要な寸法です。

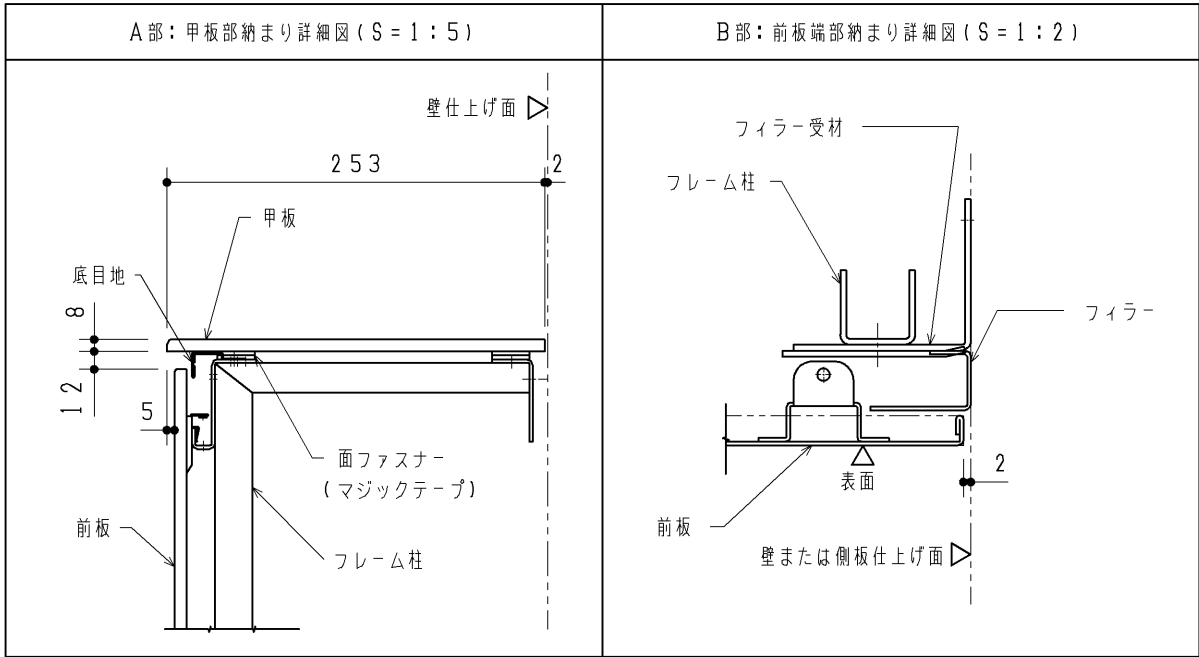

TOTO			第三角法	単位 mm	名称 コンパクトオストメイトパック 外観図
製図 荒川	検図 高塩	結城	日付 17.12.15	尺度 1:20	品番 UAS8*L***N**
備考 全4枚中の1枚目					図番 UAS8=L==N=01

事前施工情報

■取付下地の確認


- ・下地別のフレーム固定部材を右表に示します。
- ・下地によっては、設置部材を別途用意していただく必要があります。
- ・また、下地別の壁・床固定部の納まり詳細図を下図に示します。
- ・壁下地が鋼製下地の場合、フレームを強固に固定できるようにあらかじめ、右図に示す  部を含めた十分に広い範囲を J A S 規格相当の耐水合板 t 1 2 以上（または鋼板 t 2 . 3 以上）にて補強してください。

【下地別フレーム固定部材】


壁下地	壁固定部材	
コンクリート （仕上げ厚10mm以内）	樹脂プラグ 下穴φ8、深さ：55	同梱
鋼製下地+耐水合板t12以上	タッピンねじ φ5×50	同梱
A L C	A L C用アンカー・固定用ボルト （フレーム下穴φ15）	現場手配
コンクリートブロック	接着系アンカー	現場手配

床下地	床固定部材	
コンクリート （仕上げ厚10mm以内）	樹脂プラグ 下穴φ8、深さ：55	同梱

【壁固定部納まり詳細図（S = 1 : 5）】

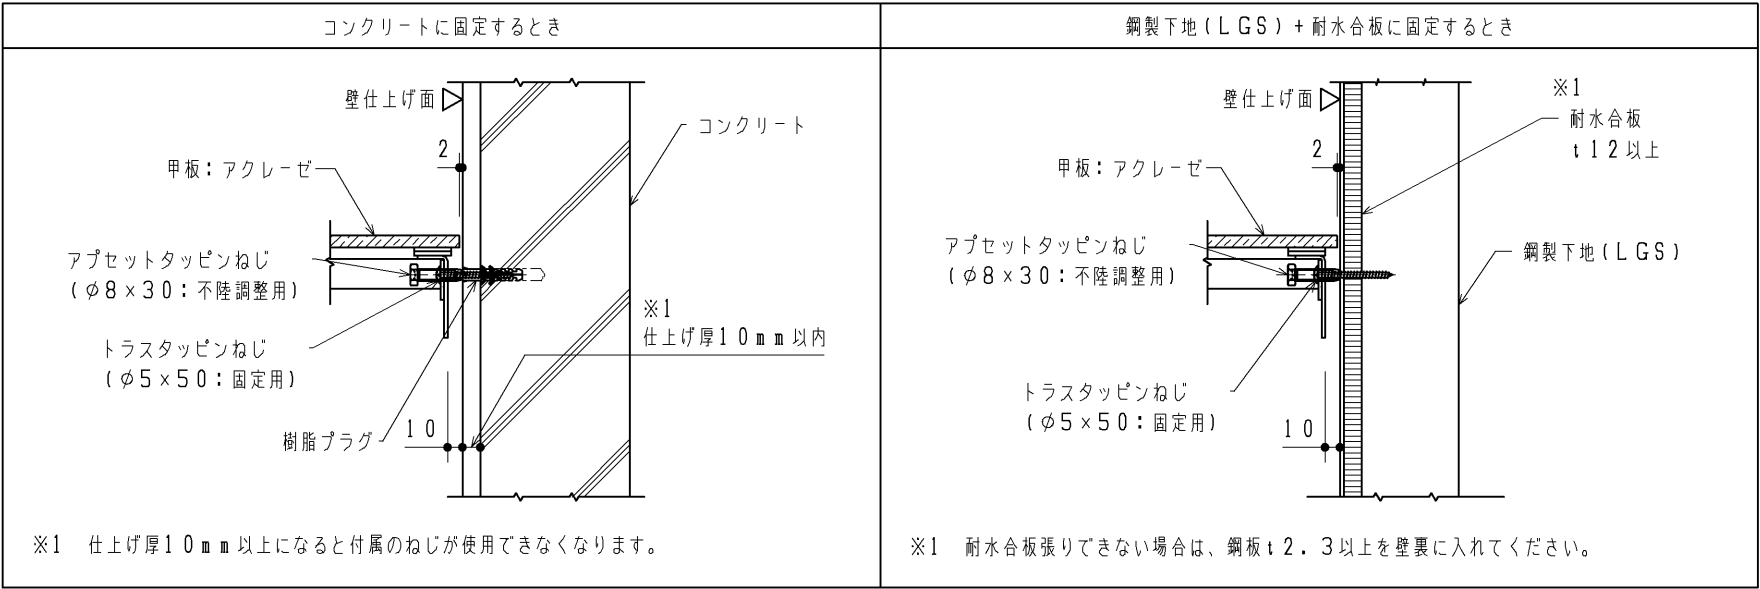


【床固定部納まり詳細図（S = 1 : 5）】

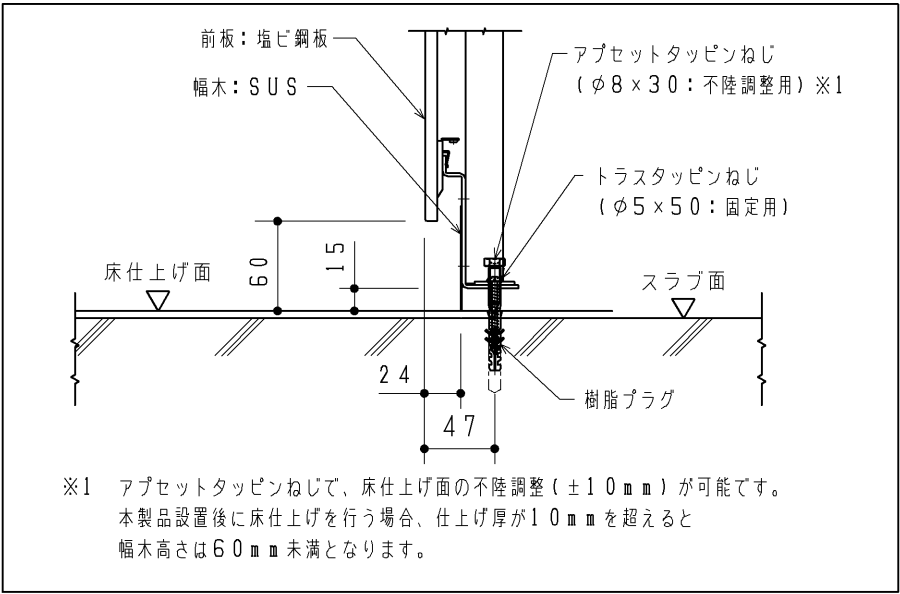


【壁補強範囲（鋼製下地の場合）】

Lタイプの場合

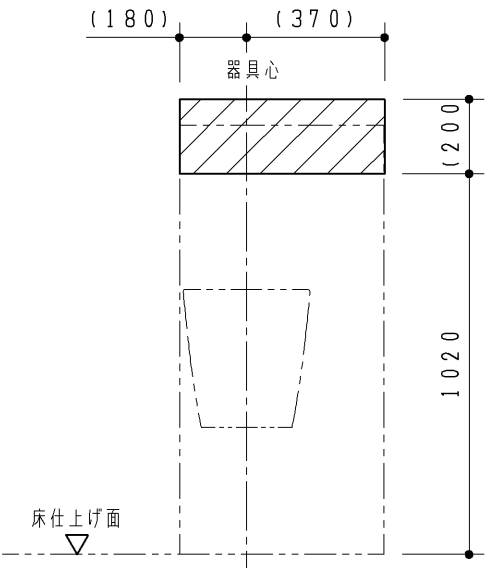

【壁補強範囲（鋼製下地の場合）】

Rタイプの場合

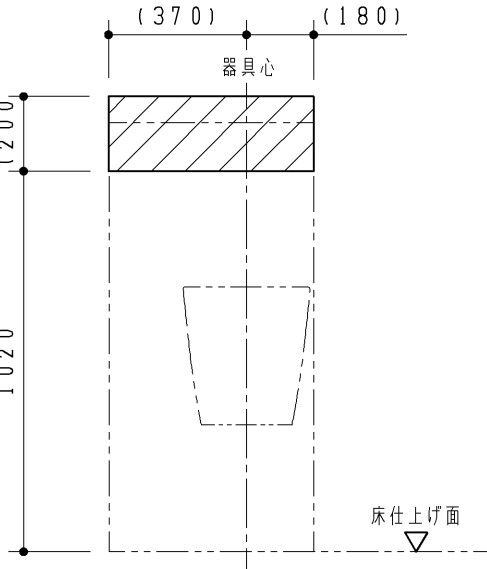


TOTO		第三角法	単位 mm	名称 コンパクトオストメイトパック 事前施工情報（共通）	
製図 島田	検図 是澤 荒川	日付 25.12.12	尺度 1：20	品番 UAS8*L UAS8*R	
備考 全4枚中の2枚目				図番 UAS8=02	


事前施工情報

■配管工事

下図の位置に、配管工事を行ってください。
配管部材は商品に含まれておりません。別途現場にて用意してください。

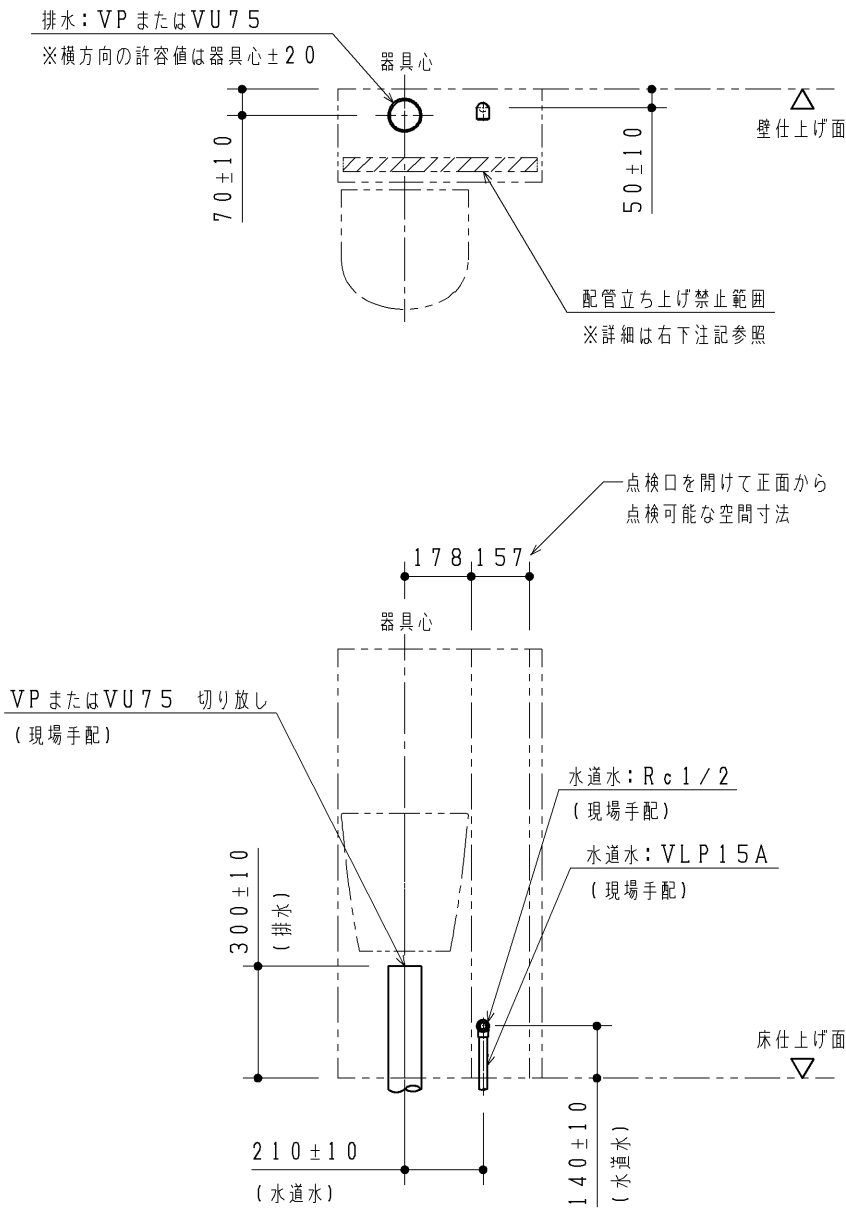


- ・給水は左図に示す位置に下記をそれぞれ準備してください。
 - ・<水道水仕様> Rc1/2 (1カ所) でご準備ください。
止水栓1カ所から分岐して電気温水器とタンクに接続します。
※末端は必ず異種金属接続用継手を使用してください。
 - ・給水は下記の圧力の範囲内で使用してください。
最低必要水圧：0.05MPa (流動時)、最高水圧：0.75MPa (静止時)
※快適に水栓をお使いいただくためには、0.2～0.3MPa (流動時) 程度の水圧をおすすめいたします。
 - ・排水は左図に示す位置にVP75またはVU75切り放し (1カ所) で準備してください。
排水管を横引きで引き回す場合は、順勾配1/100を確実に確保してください。
 - ・配管は躯体壁などに確実に固定してください。
 - ・左図と異なる位置から配管を立ち上げる場合は、下図の【配管立ち上げ禁止範囲】を参考にしてください。
- また、配管の取り回しに関しては、本図面4枚目に示す「フレーム詳細図」を参照の上、内蔵器具、フレームと干渉しないよう注意してください。

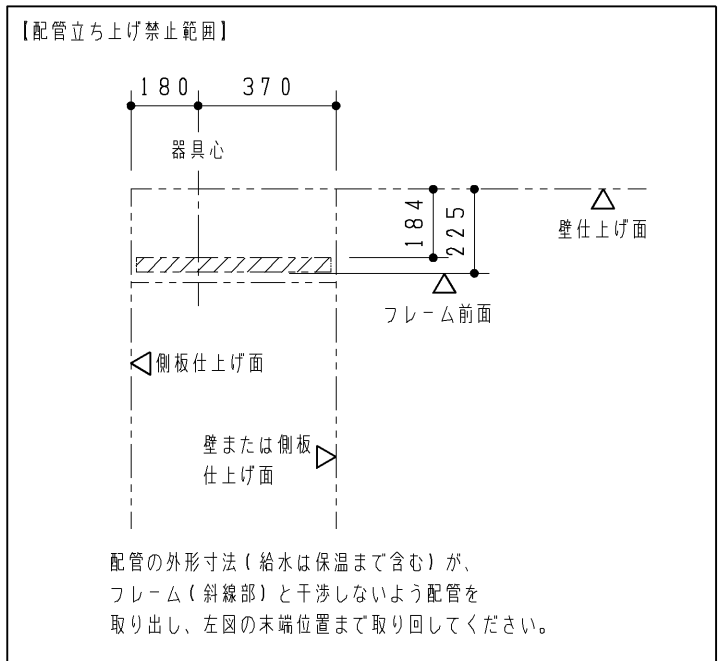

■電気工事

各製品の消費電力を確認の上、下図の位置に電気工事を行ってください。
コンセント、電気配線部材は商品に含まれておりません。
別途現場にて用意してください。
注1：接地極付コンセントは、パナソニック (株)
品番：WN1512K (相当品) を準備してください。


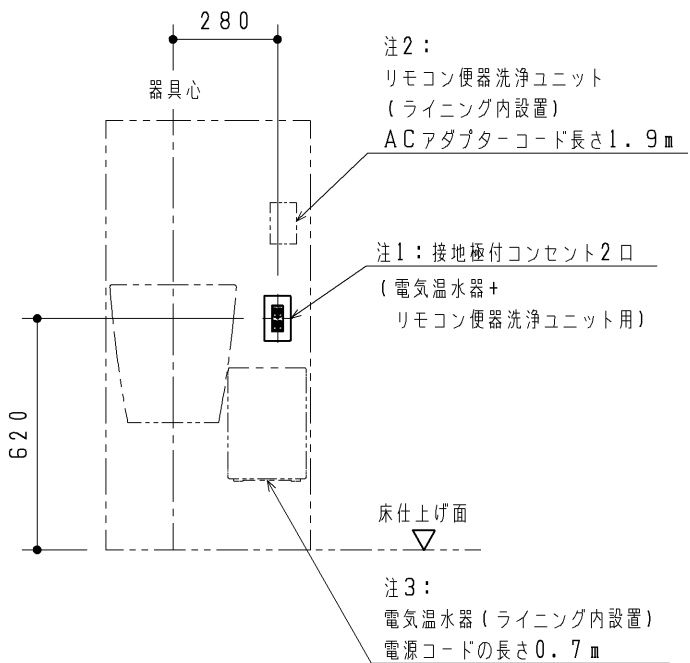


注2：リモコン便器洗浄ユニット
AC100V 50/60Hz
定格消費電力：常時1W以下、駆動時30W

注3：電気温水器用コンセント ⚠
AC100V 50/60Hz
定格消費電力：0.6kW


TOTO			第三角法	単位 mm	名称 コンパクトオストメイトパック 事前施工情報 (水道水/Lタイプ/電気温水器あり)
製図	小 壁	検図	高 塩 結 城	日付 17.12.15	尺度 1:20
備考 全4枚中の3枚目					品番 UAS81LD UAS81LS
					図番 UAS81LD=03

フレーム詳細図

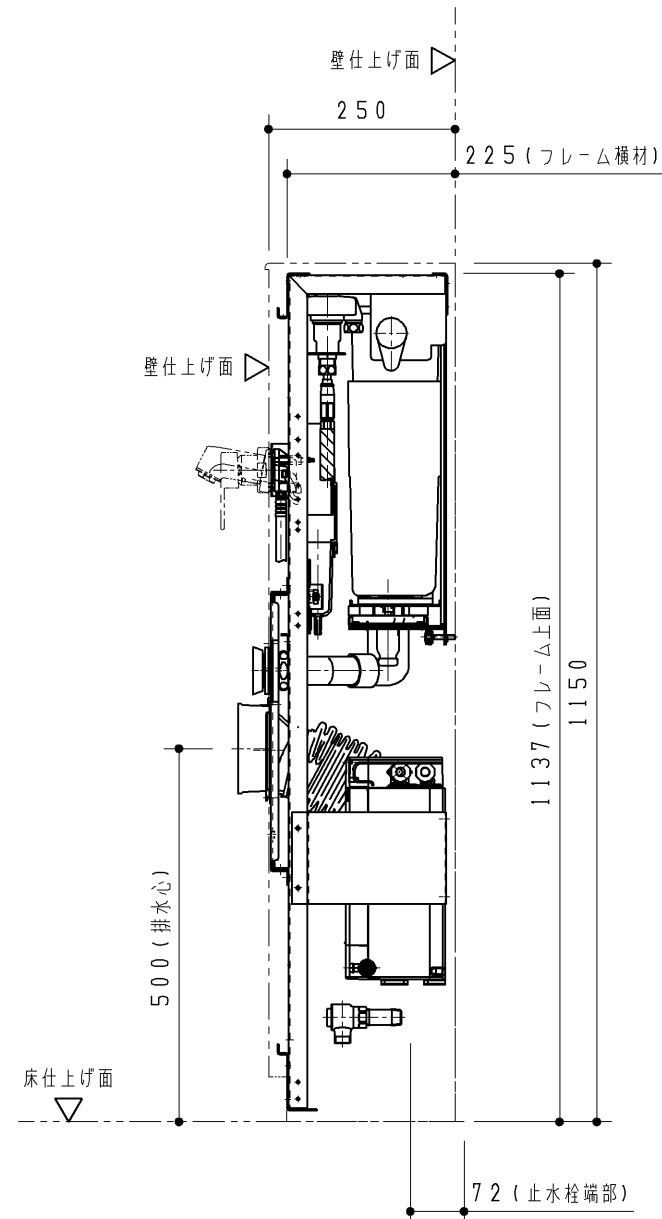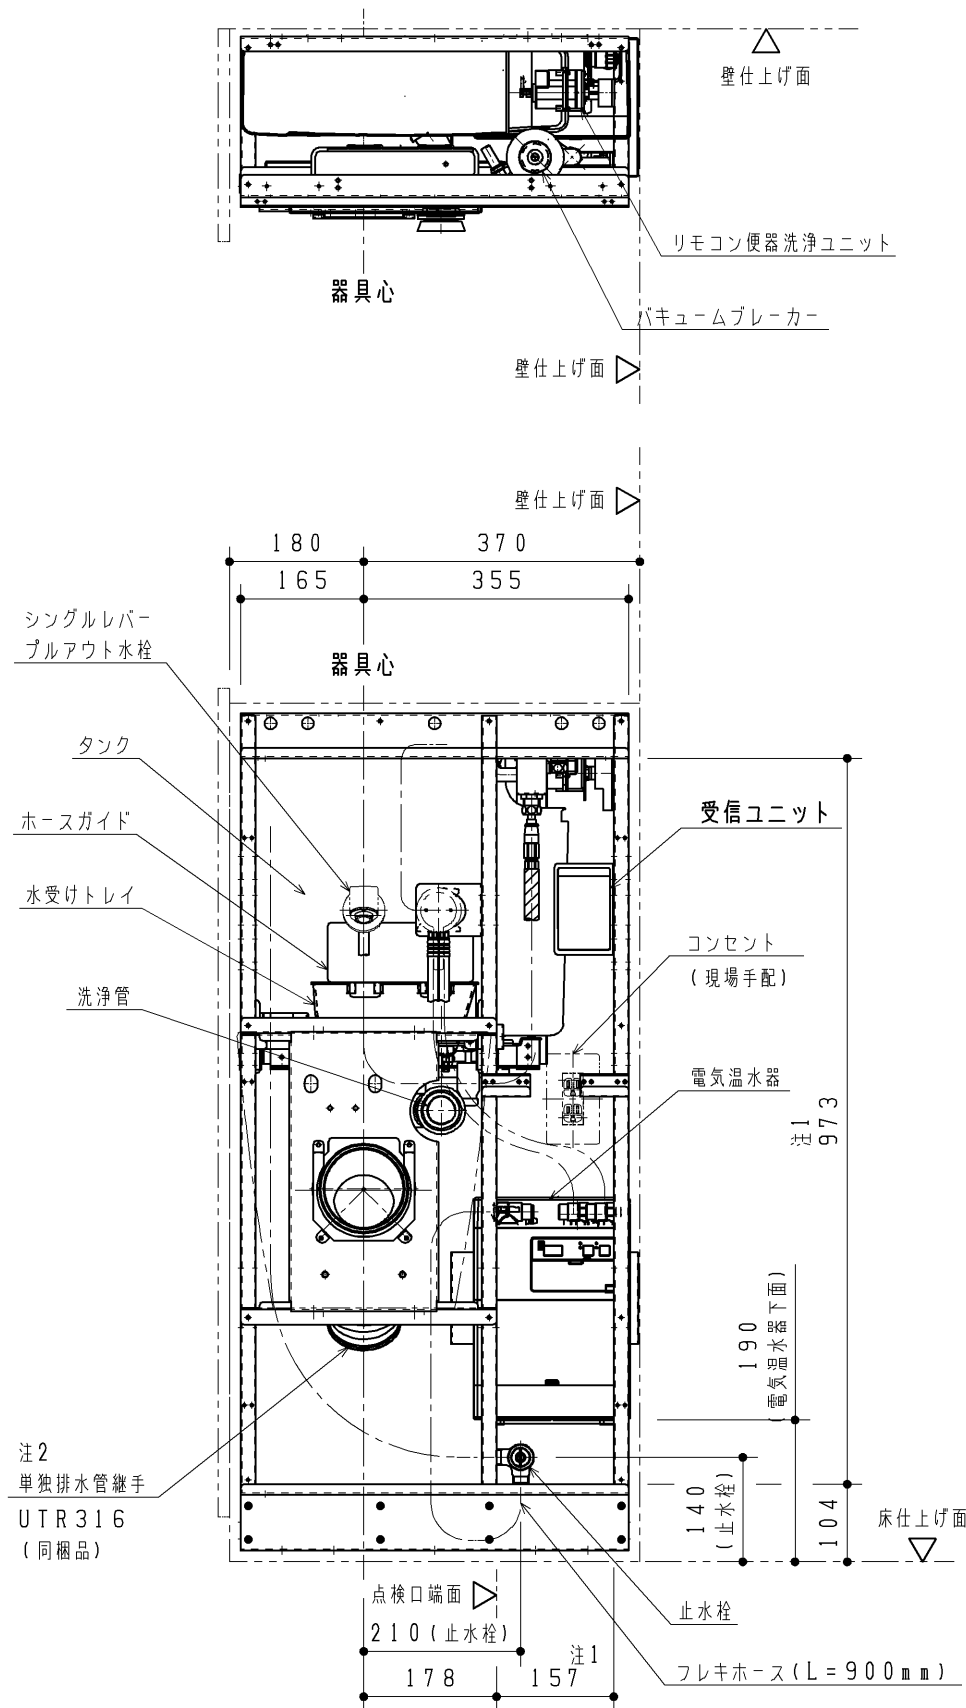


◆下図は配管床・壁立ち上げ及び、フレーム内蔵物に配管外形が干渉せず
取り回せる範囲を示します。

【給水管】  : 給水管の外形寸法 (保温含む) が
下図の範囲に納まること。

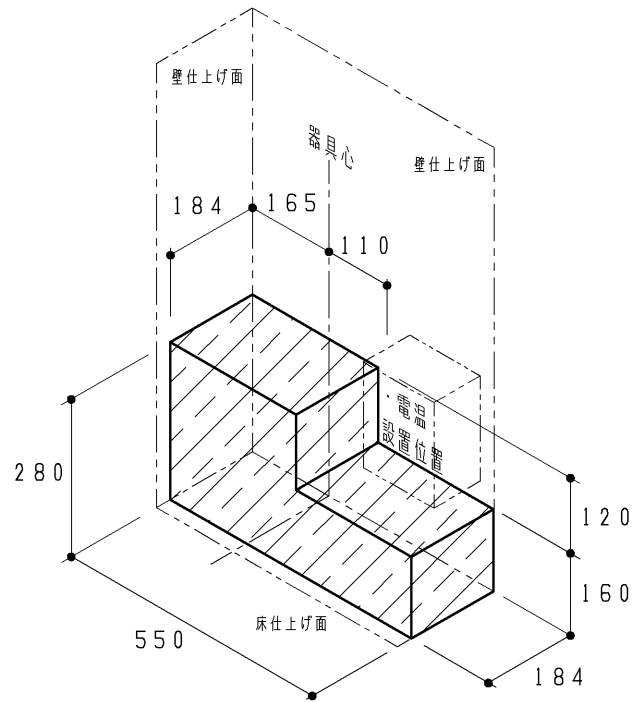

【排水管】  : 排水管の外形寸法が下記範囲に納まること。

※排水は順勾配1/100を
確実に確保してください。

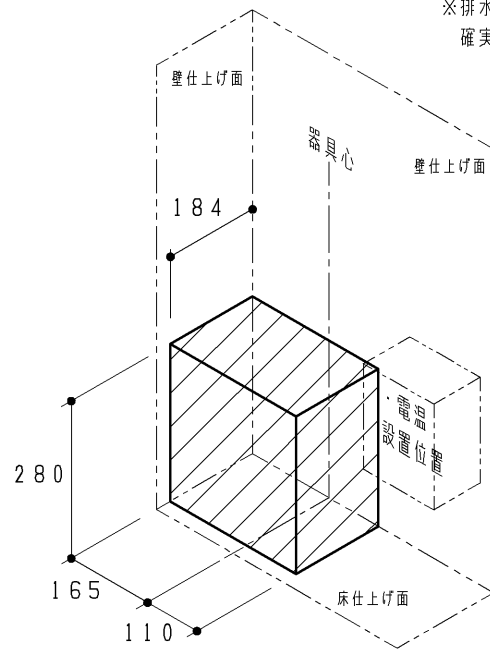

注1：点検口を開けた際に正面から点検可能な空間寸法を表します。
注2：排水管の末端位置は、UTR316の製品図を参照し算出してください。
排水管の末端は、VP75またはVU75切り放して(1カ所)準備してください。

TOTO			第三角法	単位 mm	名称 コンパクトオストメイトパック フレーム詳細図 (水道水/Ｌタイプ/電気温水器あり)
製図 小 壁	検図 高 塩	結 城	日付 17.12.15	尺度 1：10	品番 UAS81LD UAS81LS
備考 全4枚中の4枚目					図番 UAS81LD==04