


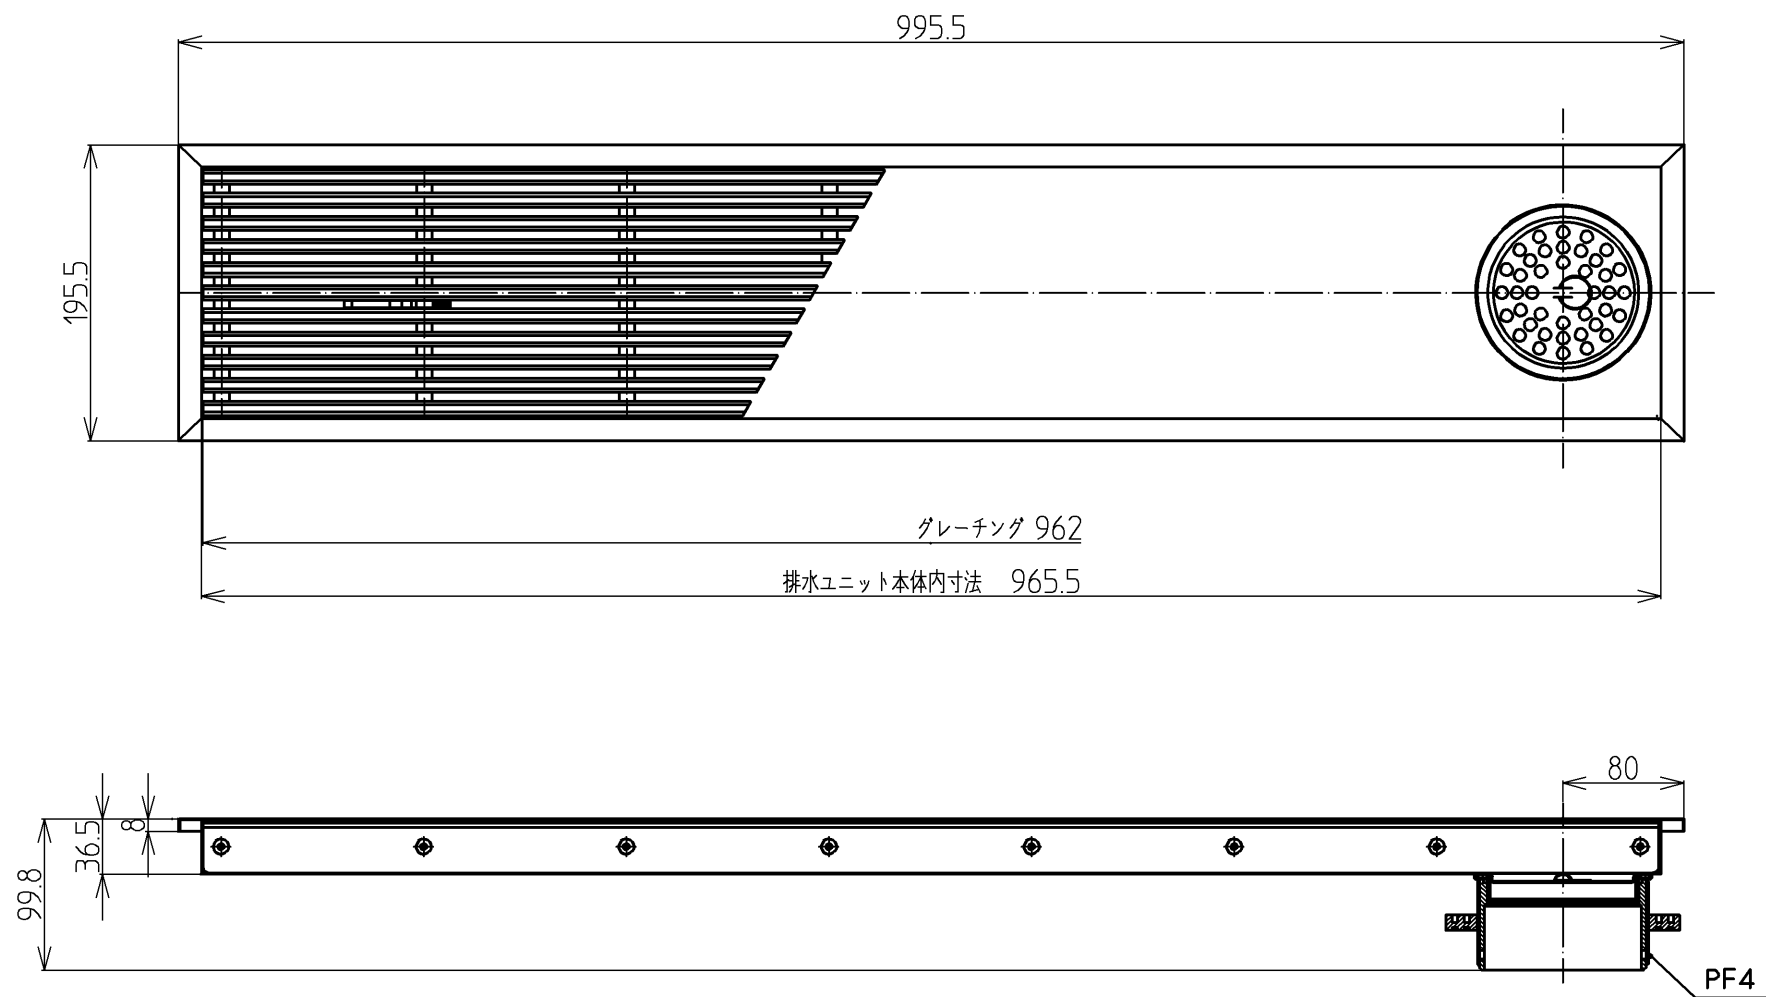

TOTO			単位 mm	名称
製図 官地	検図 安立 本橋	日付 06.01.06	尺度 1 : 5	排水ユニット本体
備考				品番 EWB633B