
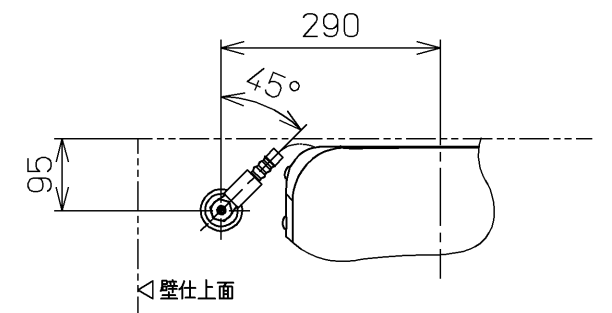



生産中止図面
2007/11

＜特殊内容＞
1.便ふたなし品

*定格：AC100V-414W 50/60Hz
注1：75，100塩ビ管(VU，VP75・100)共用
塩ビ管の排水ソケットとの接合：床仕上げ面同一

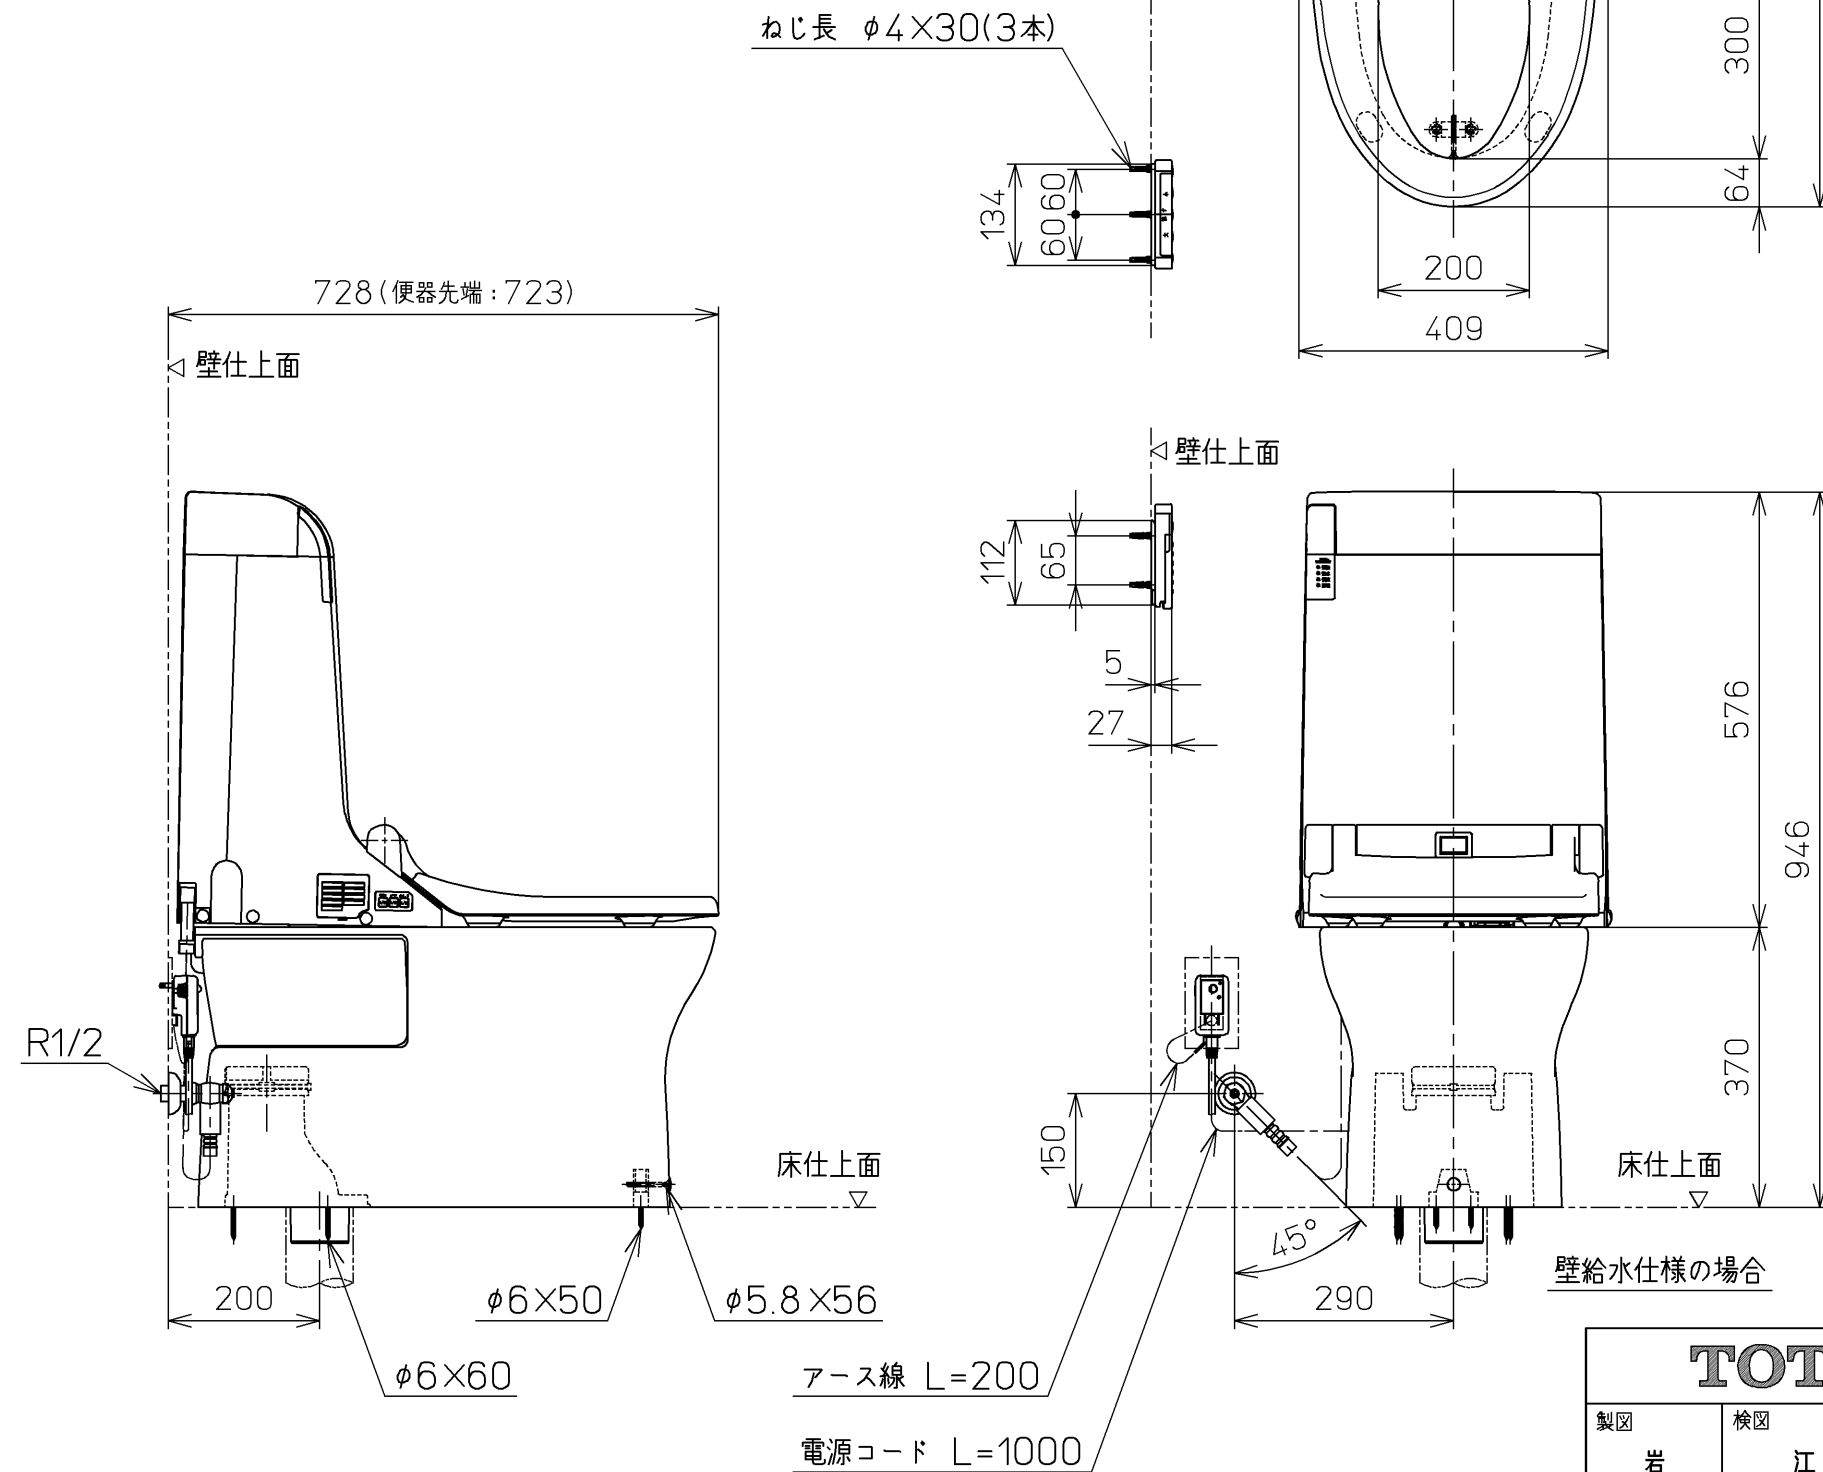


平面図

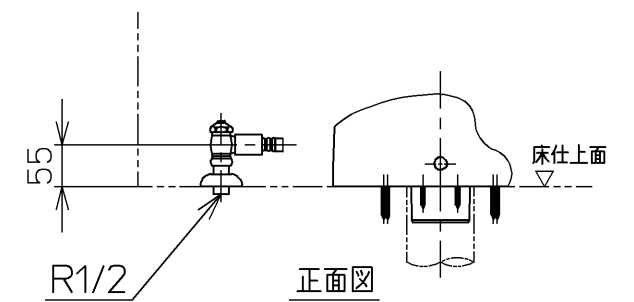

正面図

床給水仕様の場合

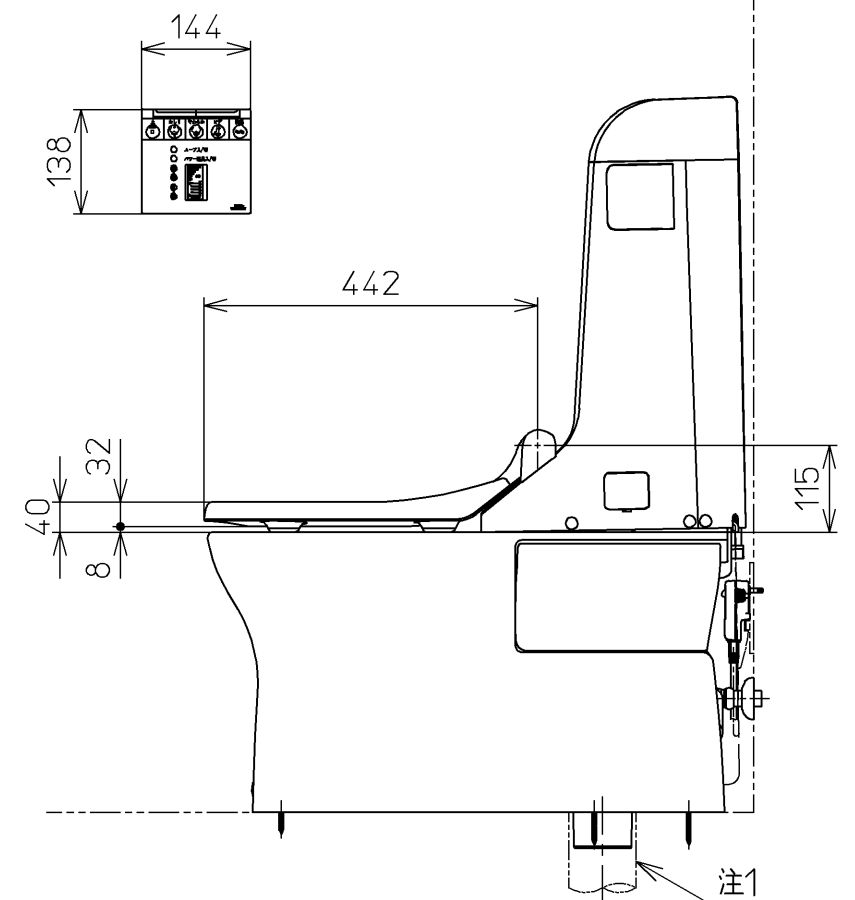

TOTO			単位 mm	名称 ウォシュレット一体形 便器
製図 岩田	検図 江上 松崎	日付 06-11-14	尺度 1 : 10	品番 CES9063ET6
備考 サイホンセット式防露便器 壁・床共通給水仕様		機能部：TCF9063EV6 陶器部：CS983B		図番 CES9063ET6_A1010
A3		ページNo.	1-1	(改)