


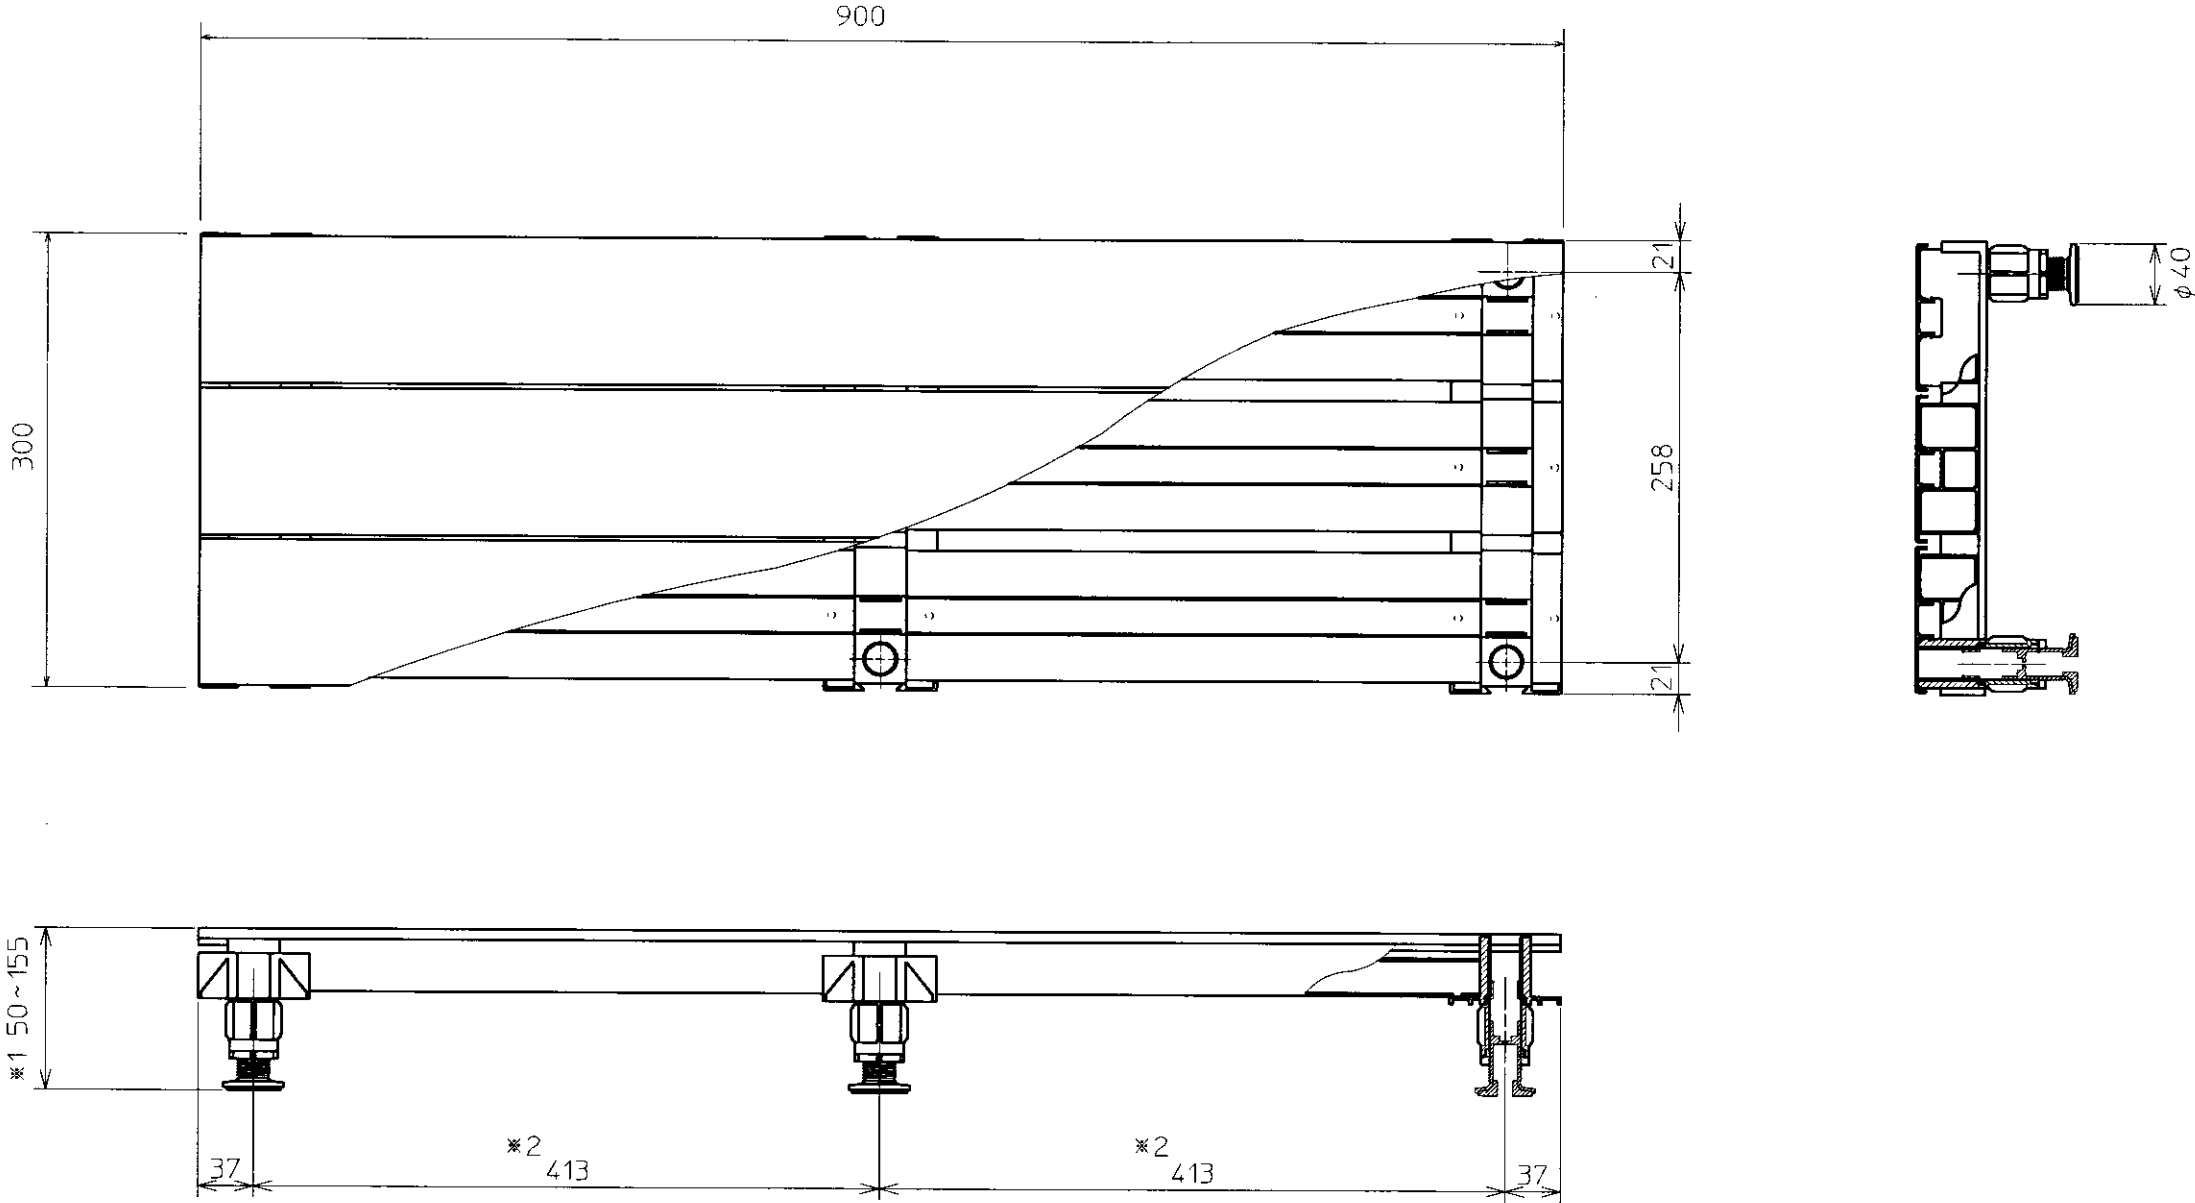

※2 サポーターカット寸法調整可能(74~413)

	※1 高さ調整範囲
支持脚	50~80
スペーサー1	80~120
スペーサー2	120~155

TOTO				単位 mm	名称
設計 山本	製図 古宮	検図 松野	承認 電口	尺度 1:5	浴室フロアアップ 300×900
備考				日付 2001.2.1	品番 EWBP413S
					図番 EEWBP413S