


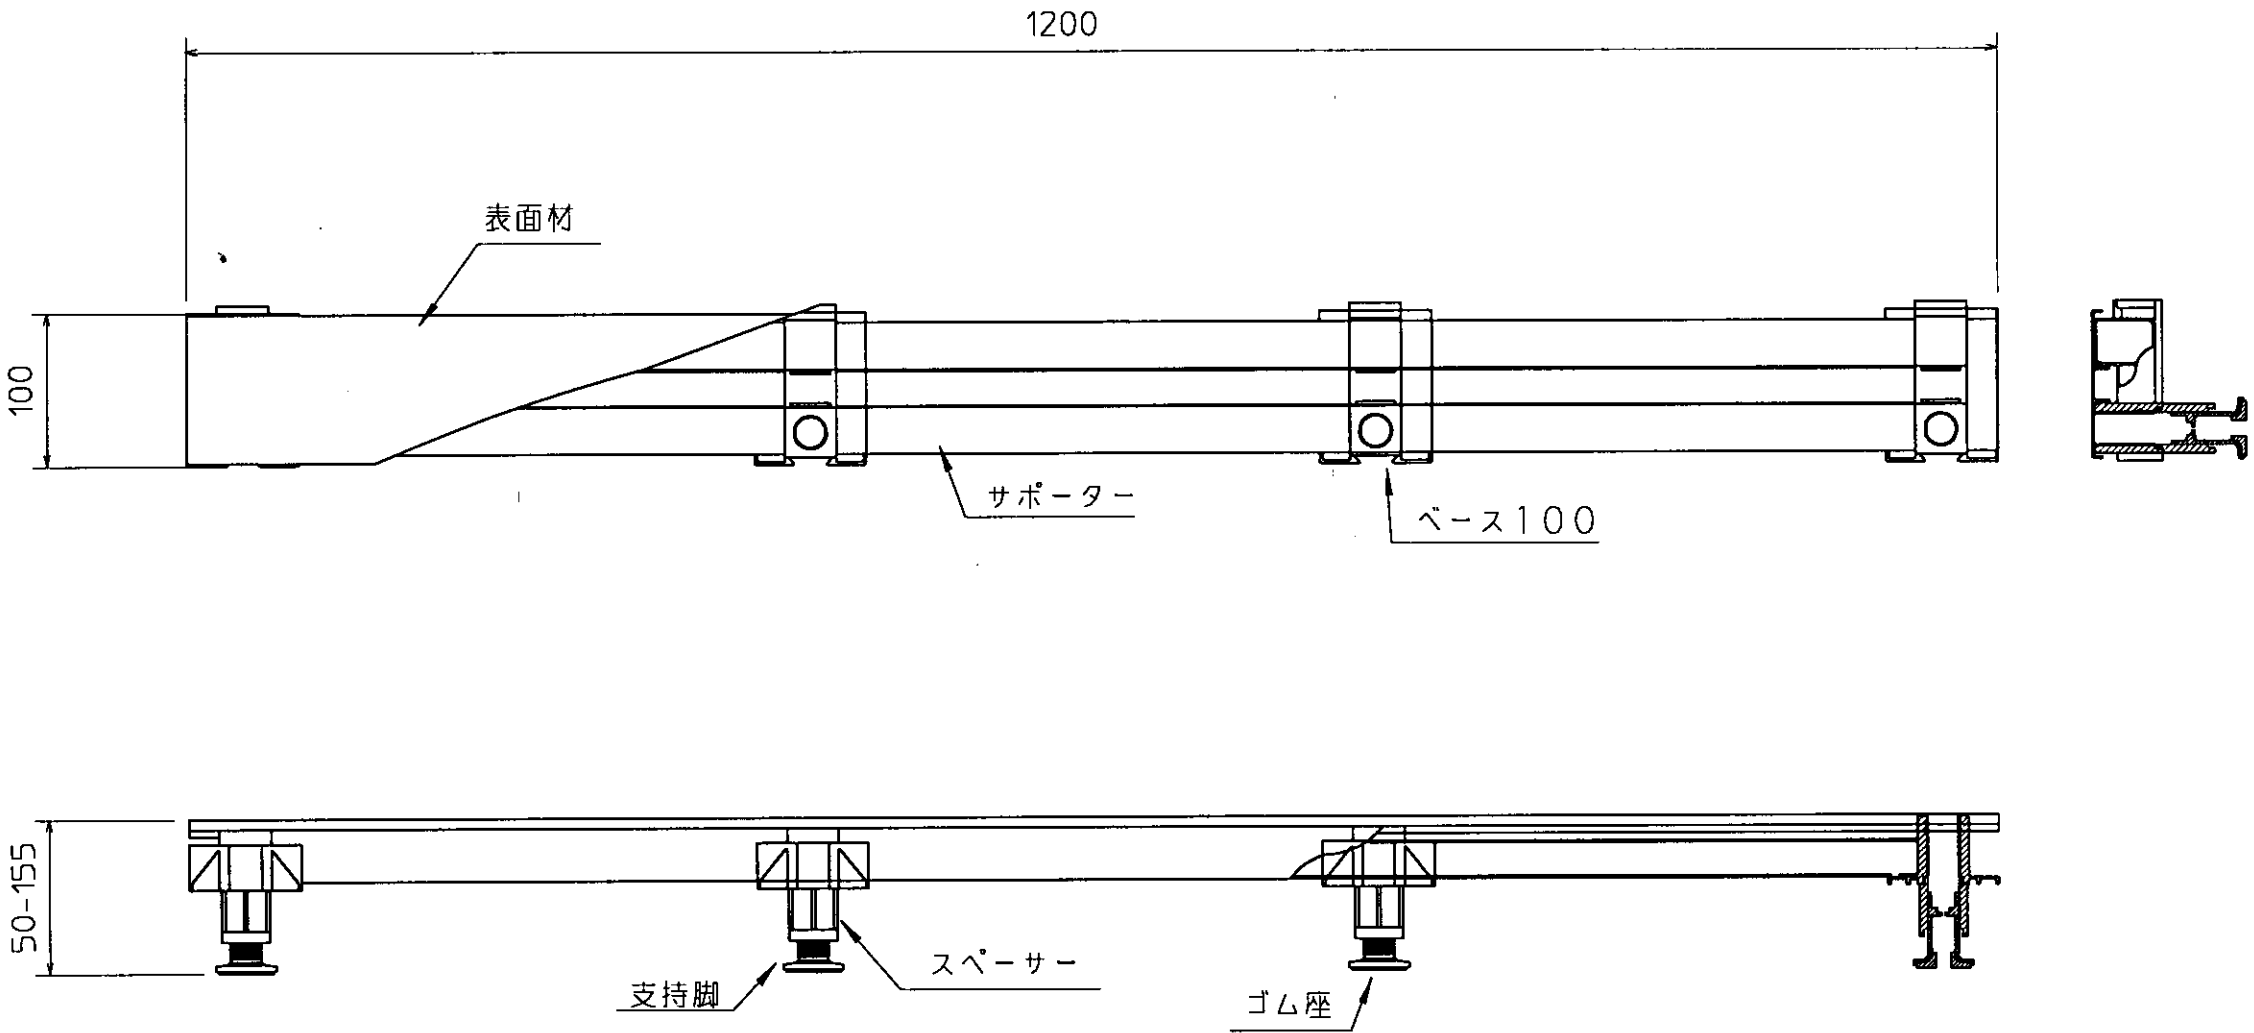

	高さ調整範囲
支持脚	50~80
スペーサー 1	80~120
スペーサー 2	120~155

TOTO				単位 mm	名称
設計	製図	検図	承認	尺度 1:5	浴室フロアアップ 100×1200
備考				日付 1999.3.2	
					品番 EWBP415
					図番