

(仕上厚10mm以内)

◆使用上のご注意

- ・ライニング内に水をかけないようにしてください。
(ライニング内には電気配線が入っており、火災や感電・故障の原因になります。
また、前板やフレームの腐食につながります。)



201 (甲板) (4)

205

壁仕上り面

注3

側板：UTR143（別途手配品）

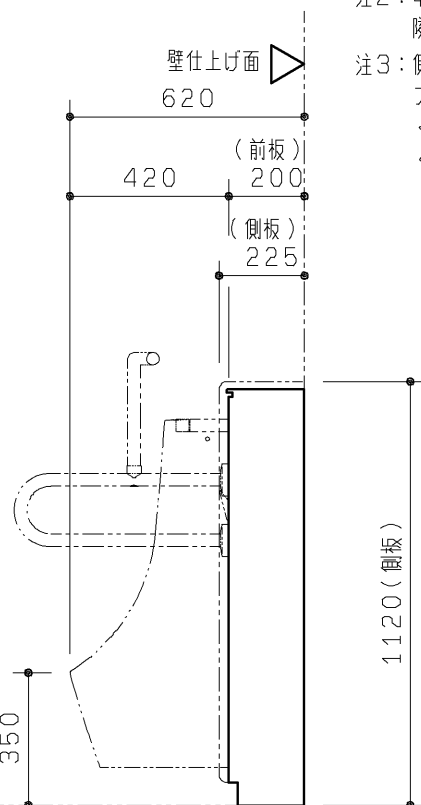 

The diagram illustrates the selection process for a tool, branching into five categories:

- 器具連設数 (Number of tool joints):** Options are 1連 (1 joint), 2連 (2 joints), and 3連 (3 joints). The selection is 1連.
- 手すり設置用加工 (Processing for handrail installation):** Options are N (加工なし - No processing), L (加工あり(左端) - Processing on left end), and R (加工あり(右端) - Processing on right end). The selection is N.
- 器具ピッチ (mm) (Tool pitch (mm)):** Options are A (750) and B (800). The selection is A.
- 器具端寸法 (mm) (Tool end dimensions (mm)):** Options are 1 (400~450) and 2 (450~500). The selection is 1.
- 前板カラー (Front plate color):** Options are W (ビュ-ロワ-4 オイルド) and B (ビュ-ロワブラック). The selection is W.

- 本商品は自動洗浄小便器（UF S900系）の専用品です。
自動洗浄小便器（UF S900系）・手すりなどの器具や配管部材などは含まれません。
別途手配の上、各製品同梱の施工説明書を参照して取り付けてください。
- 専用側板をオプションとして別途ご用意しています。（品番：UTR143）
ライニングの左右どちらでも設置可能です。
- 手すりありの場合は手すりを別途手配してください。（品番：T112CU2、T113BU2）

注1：間口寸法には次のように対応します。

前板・・・端部のフィラー（間口調整材）の見え代にて対応します。（片側15～65mm）

甲板、幅木・・・長物を現場で切断して対応します。

（ジグソー、丸のこ、金切りばさみなどを使用ください。）

製品品番	対応開口寸法W	器具ビッパP	L寸法	R寸法
UAUN53RA1※	2300~2400	750	400~450(390)	400~450(395)
UAUN53RA2※	2400~2500		450~500(440)	450~500(445)
UAUN53RB1※	2400~2500	800	400~450(390)	400~450(395)
UAUN53RB2※	2500~2600		450~500(440)	450~500(445)

注2： 甲板と端部はシリコンコーキング（別途手配）代として4mm程度の隙間をあけてください。
隣り合う甲板同士はシリコンコーキング（別途手配）代として2mm程度の隙間をあけてください。

注3： 側板を設置する場合、側板側の間口調整はできません。
フィラーの見え代は固定となります。（下記参照）

- ・手すり設置側端部： 10mm
- ・手すりなし側端部： 5mm


TOTO		第三角法	単位 mm	名称 自動洗浄小便器用点検口付ライニング
製図 小柳	検図 島野 結城	日付 18. 1. 31	尺度 1 : 2 0	品番 UAUN53R***
備考 図面全3枚中の1枚目				図番 UAUN53R_ = 01

生産中止図面

2019/05

注2

10（側板設置の場合のみ）

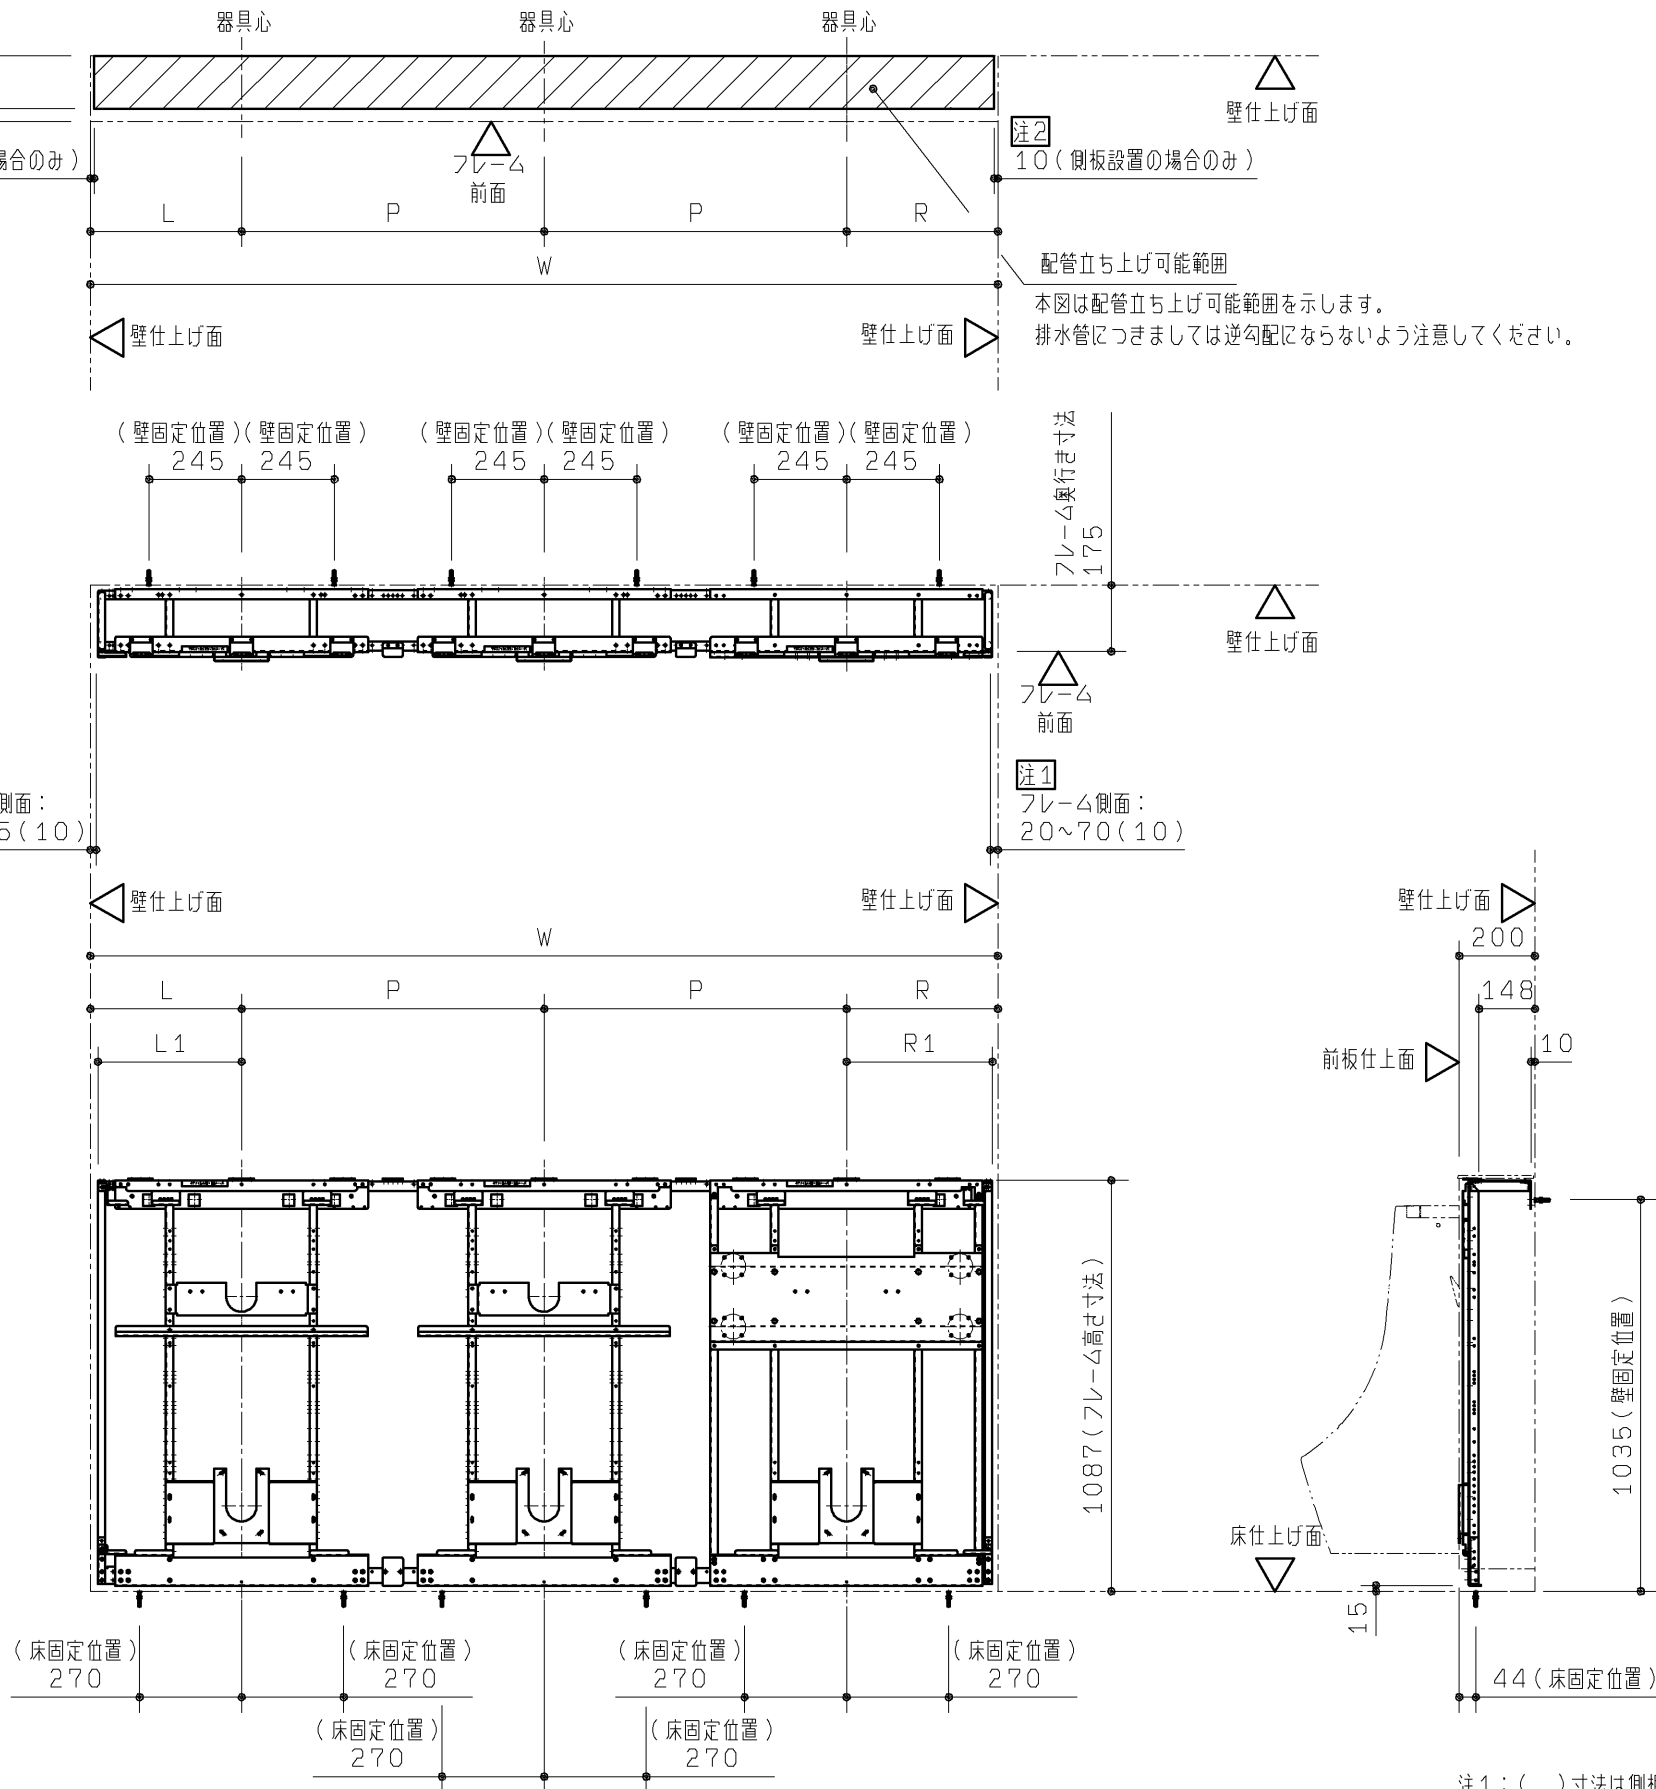

注2

10（側板設置の場合のみ）

配管立ち上げ可能範囲

本図は配管立ち上げ可能範囲を示します。
排水管につきましては逆勾配にならないよう注意してください。

注1

フレーム側面：
15～65（10）

注1

フレーム側面：
20～70（10）



注1：（ ）寸法は側板設置の場合の寸法になります。

注2：側板を設置するときは側板下部固定材が取り付けのため側板仕上面（内側）から10mmの範囲は配管床立ち上げができません。


製品品番	対応間口寸法W	器具ヒッチP	注1 L寸法	注1 R寸法	L1寸法	R1寸法
UAUN53RA1*	2300～2400	750	400～450（390）	400～450（395）	380	385
UAUN53RA2*	2400～2500		450～500（440）	450～500（445）	430	435
UAUN53RB1*	2400～2500	800	400～450（390）	400～450（395）	380	385
UAUN53RB2*	2500～2600		450～500（440）	450～500（445）	430	435

TOTO		第三角法	単位 mm	名称 自動洗浄小便器用点検口付ライニング
製図 小柳	検図 島 結 野 城	日付 18. 02. 20	尺度 1：20	品番 UAUN53R***
備考 図面全3枚中の2枚目				図番 UAUN53R_ = 02


【壁固定部納まり詳細図（S=1：5）】

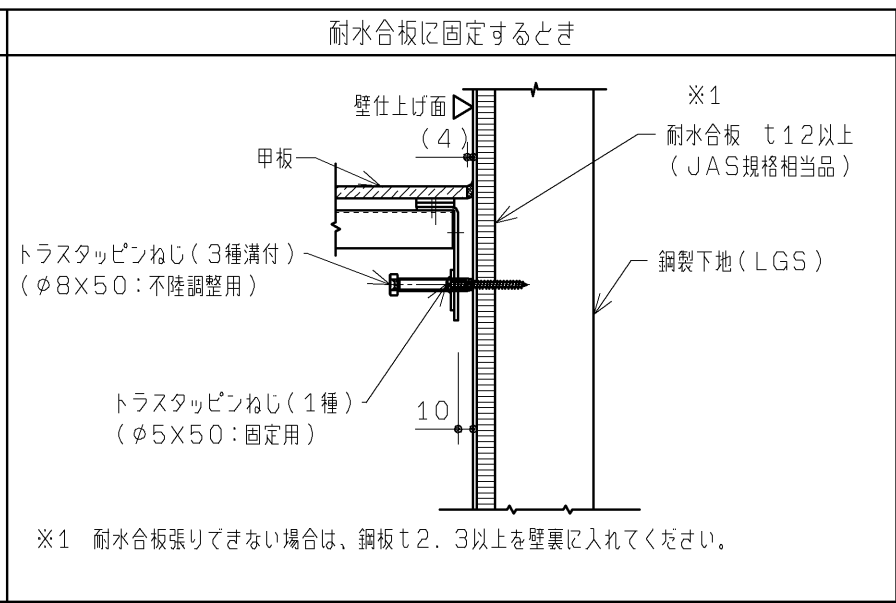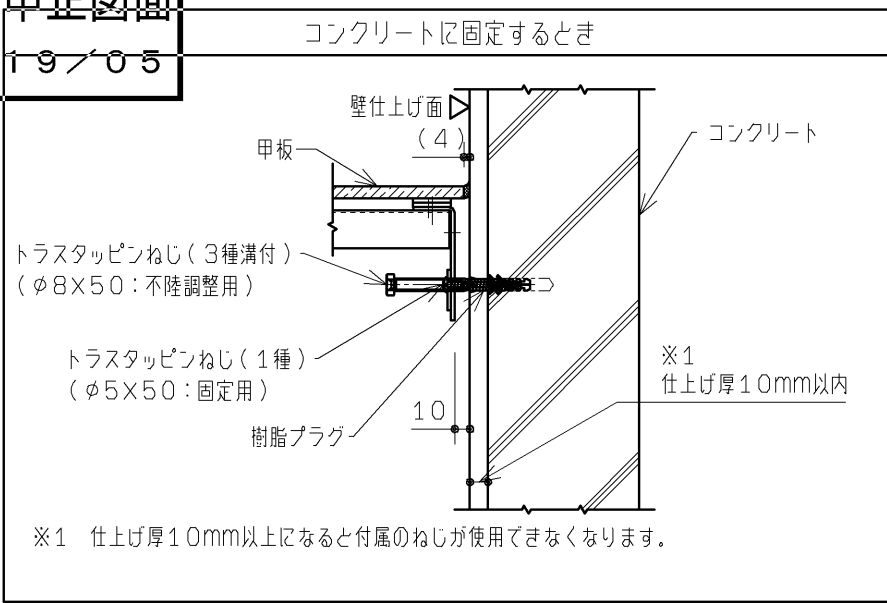


【床固定部納まり詳細図（S=1：5）】

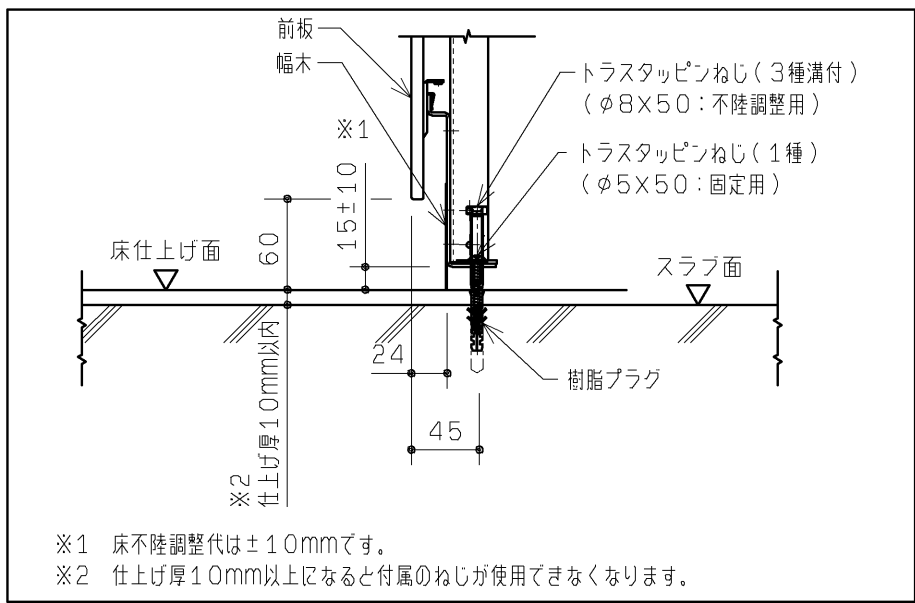


【フィラー部納まり詳細図（S=1：5）】

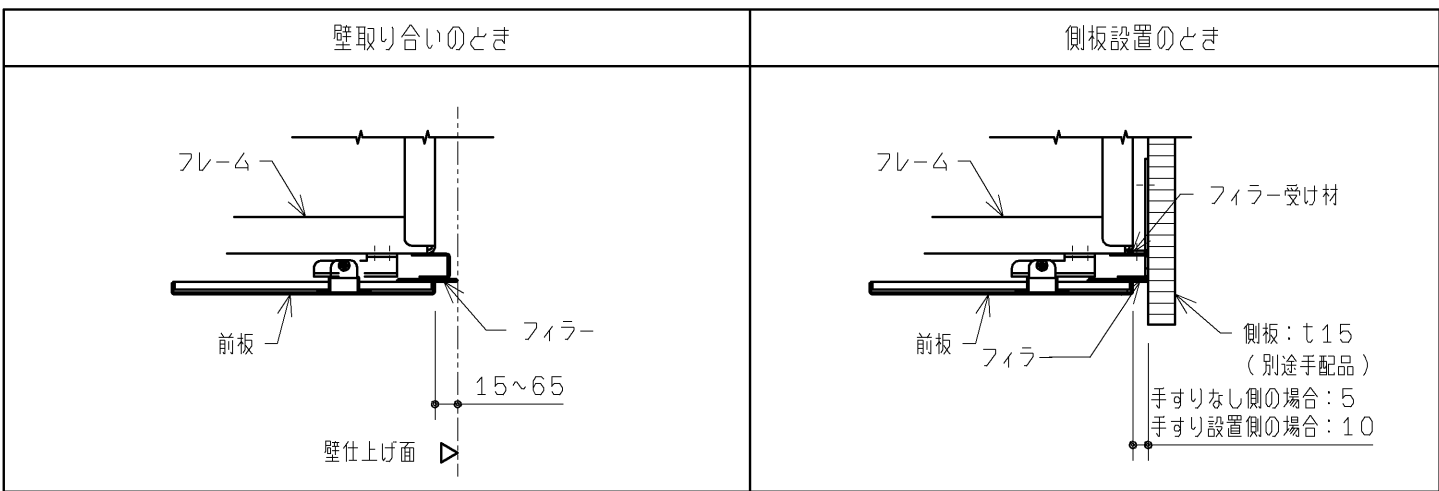


【甲板部納まり詳細図（S=1：5）】

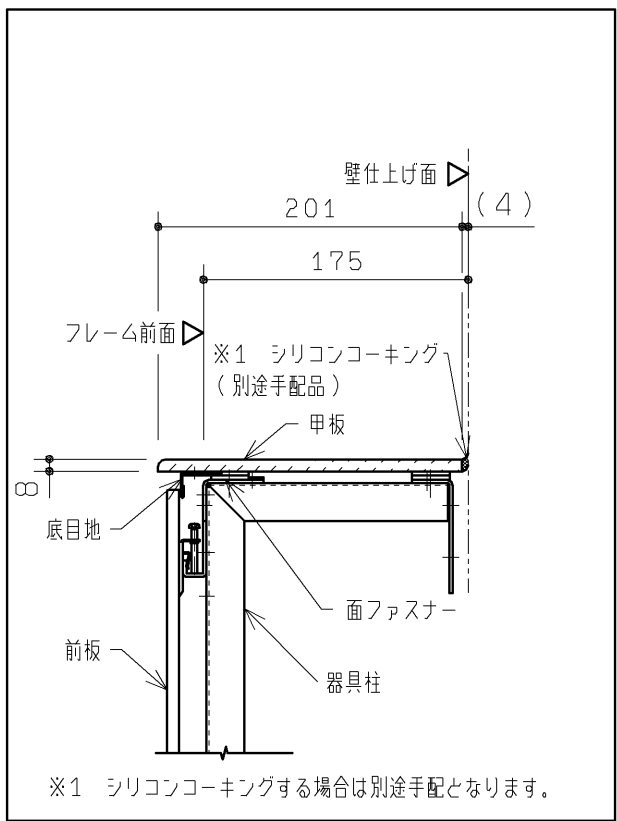

【壁補強範囲詳細図（S=1：20）】

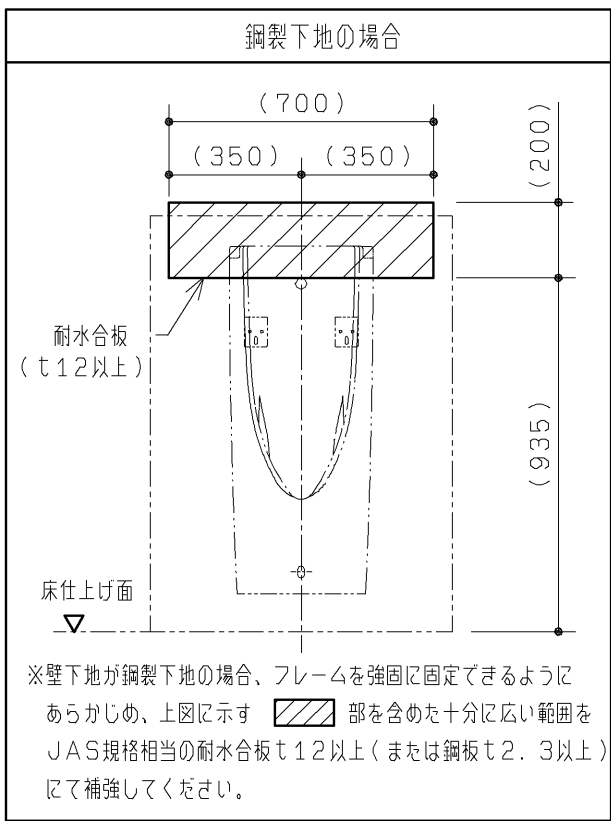

【フック設置例詳細図（S=1：20）】

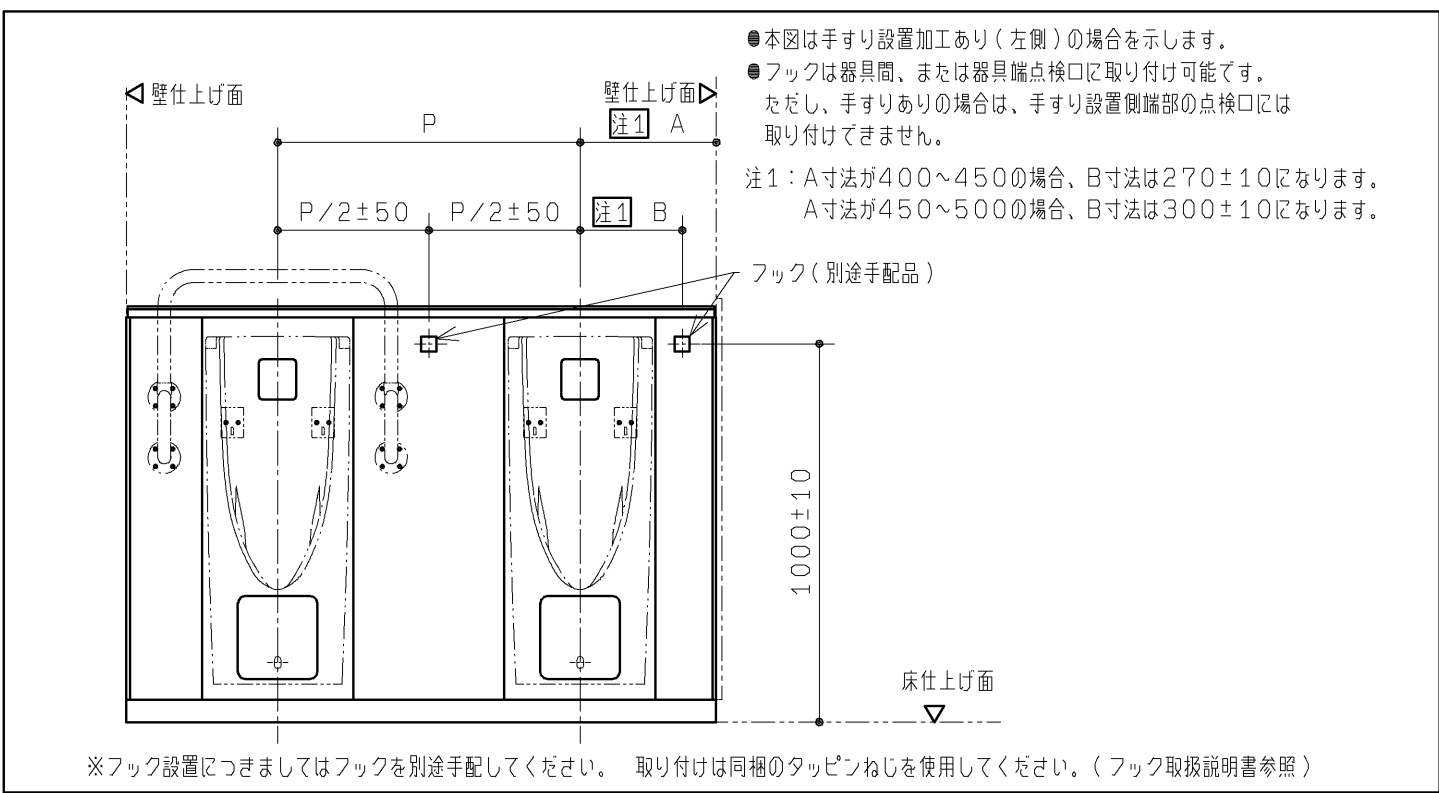

TOTO		第三角法	単位 mm	名称	小便器用点検口付ライニング
製図 小柳	検図 島野 結城	日付 17. 12. 14	尺度 1：20	品番	UAUN4**** UAUN5****
備考 図面全3枚中の3枚目				図番	UAUN4_ = 03