
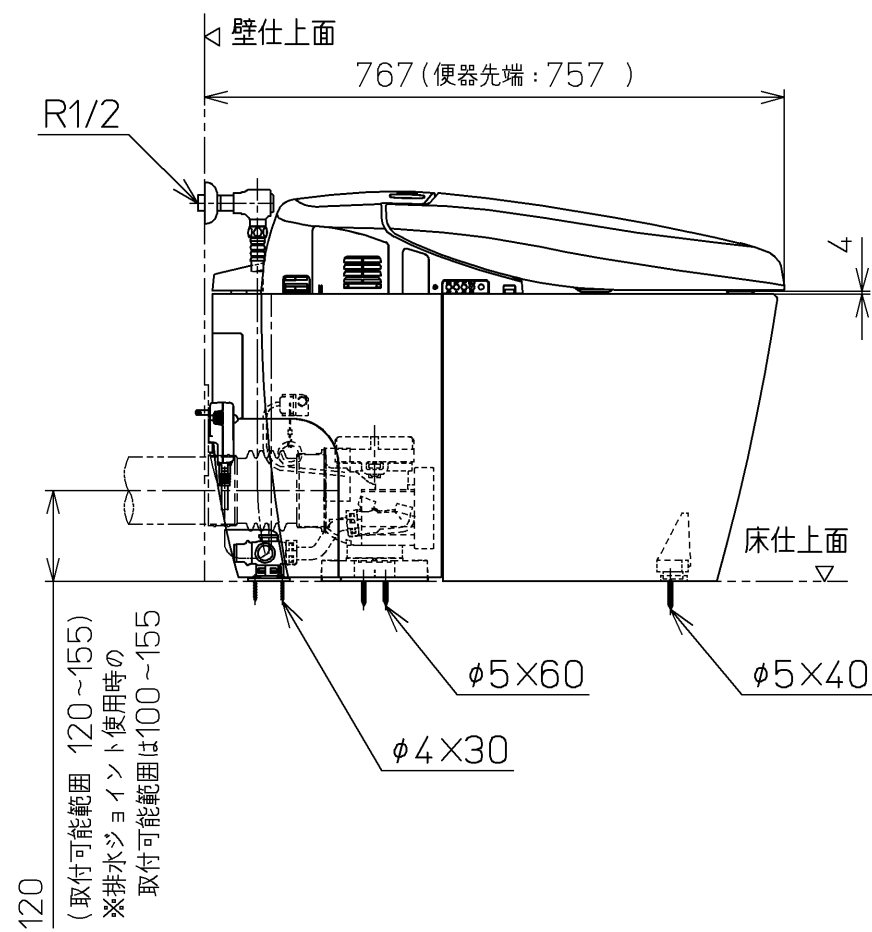
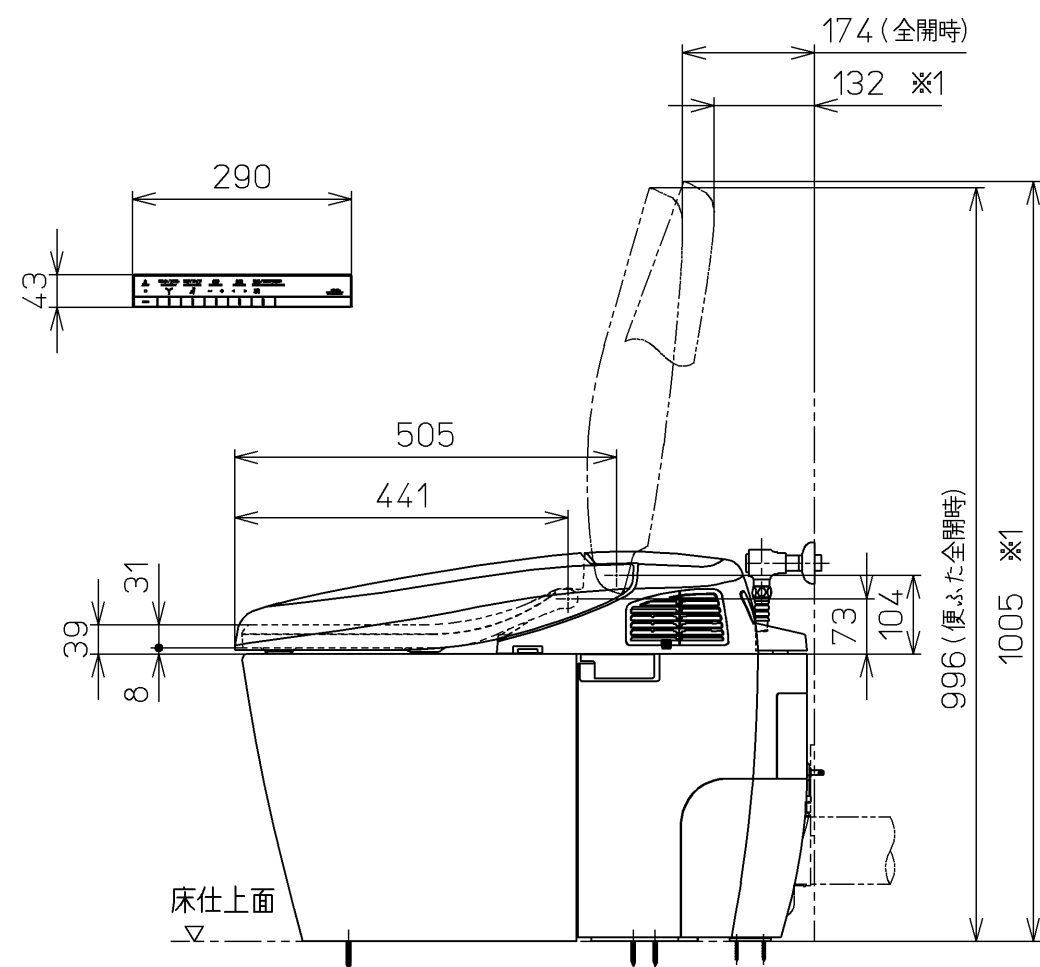
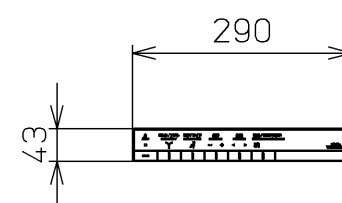
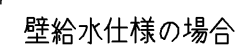


2021

1. 最低必要水圧0.05MPa(流動時)
0.05MPa以下の水圧の場合、ウォシュレットの水勢が弱くなります。
また、停電時の手動レバーでの便器洗浄はできません。
0.03MPa以下の水圧の場合、便器ボウル面の洗浄能力が弱くなります。
・最高水圧は0.75MPaです。

※1：便ふた全開でお掃除リフト時

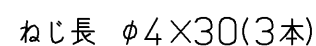

			単位 mm	名称 ウォシュレット一体形 便器
製図 山 本 正	検図 田 城 戸 勉	日付 14-12-08	尺度 1 : 10	
備考 ネオレストRH2W(水道直結式) 一般地・流動兼用, P排水(後ろ) リモデルタイプ				品番 CES9877PXW
				図番 CES9877PXW=A0101

2021/0.05MF

*定格 AC100V-1381W 50/60Hz

最低必要水压0.05MPa(流動時)

0.05MPa以下の水圧の場合、ウォシュレットの水勢が弱くなります。

また、停電時の手動レバーでの便器洗浄はできません。

0.03MPa以下の水圧の場合、便器ボウル面の洗浄能力が弱くなります。

・最高水圧は0.75MPaです。

*窓枠などと便ふたの干渉にご注意ください。

便ふたが当たって開ききらないことがあります。

*給排水位置が適切でないと、止水栓が製品に干渉することがあります。

*製品背面に電源を設けないでください。

コンセンツが製品と干渉し、抜き差しができない場合があります。

*電源コンセントは水や小水がかからない位置に設置してください。

また、壁給水の裏下部に電源コンセントを設置したり、給水用ホースと

電源コンセントを接触させないでください。感電・発火の原因になります。

*排水方向が左右抜きの場合、排水エルボ、排水ジョイントが必要となります。

*施工前に排水管位置が所定の位置であることを確認してください。

・左右抜きの場合：既設排水管の中心から後ろ壁面までの距離が90～140mm、

既設排水管の中心から床面までの距離が100～155mm

トイレ空間の間口寸法が750mm以上であることを確認し

既設排水管の長さ調整は、排水エルボ同梱の位置決めシートの

対応範囲に合わせてカットしてください。

*すっきりパネルのふさぎ板は、必要に応じてねじを外して、取り外してください。

*排水方向が左右抜きの場合、給水取り出し位置が横引排水管と干渉しない位置で

あることを確認してください。

*本体左右側面は、給水フィルター・脱臭フィルターお手入れ時の取りはずしや

・本体左右側面は、給水ノズル、脱臭ノズル、お湯・冷水同時
 停電時の便器洗浄操作、及び電池ボックスの取り付けなどのため

150mm以上の空間を確保してください。

注1：立て配管などがある場合は、立て配管などから150mm以上の

空間を確保してください。







＊木休前面は、オート開閉機能のセンサー検知などのため、

300mm以上の空間を確保してください。

*室内暖房用の温風吹出口には、開口側に150mm以上の

空間を確保してください。

※1：便ふた全開でお掃除リフト時

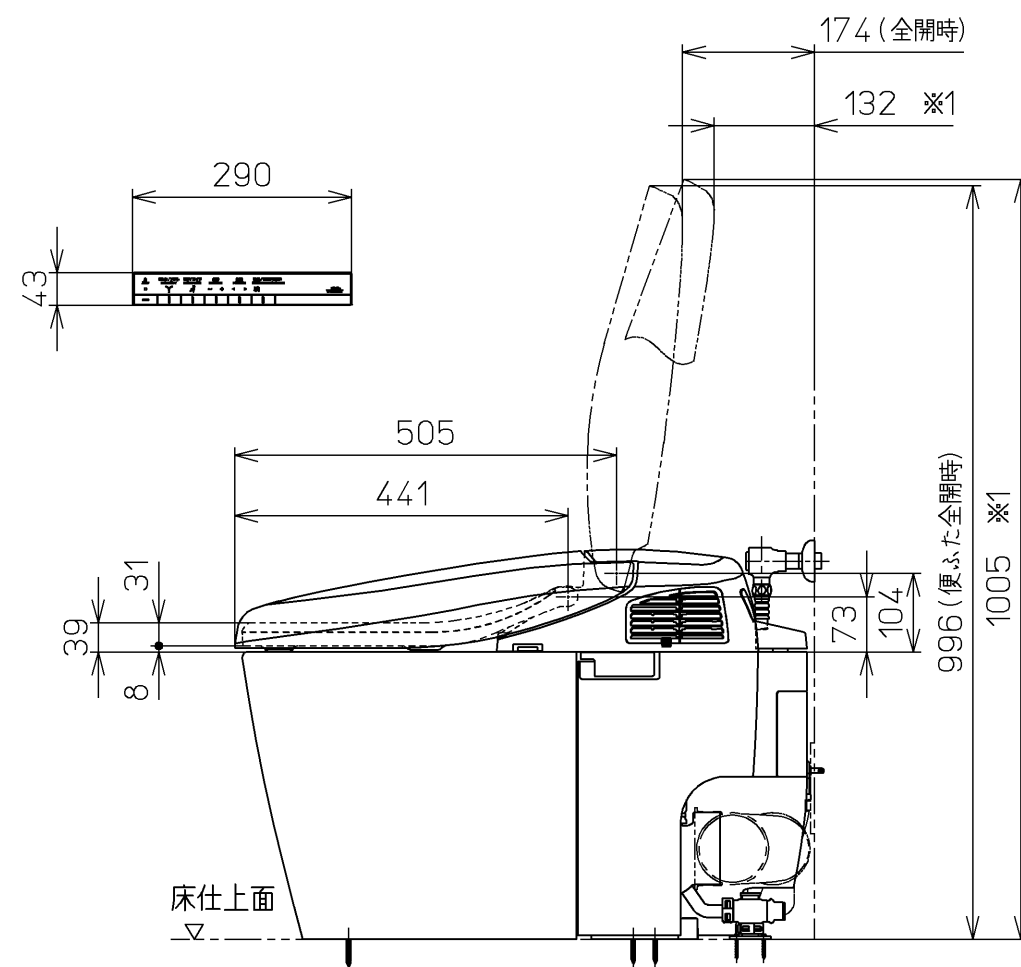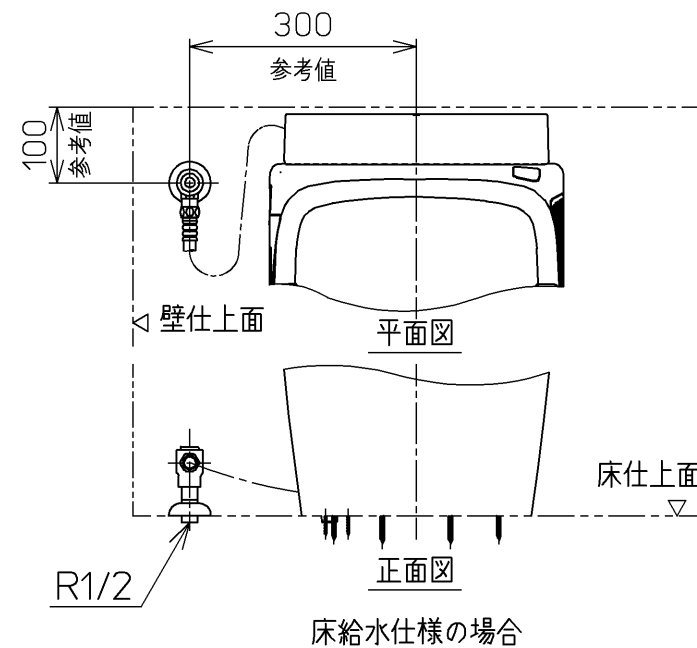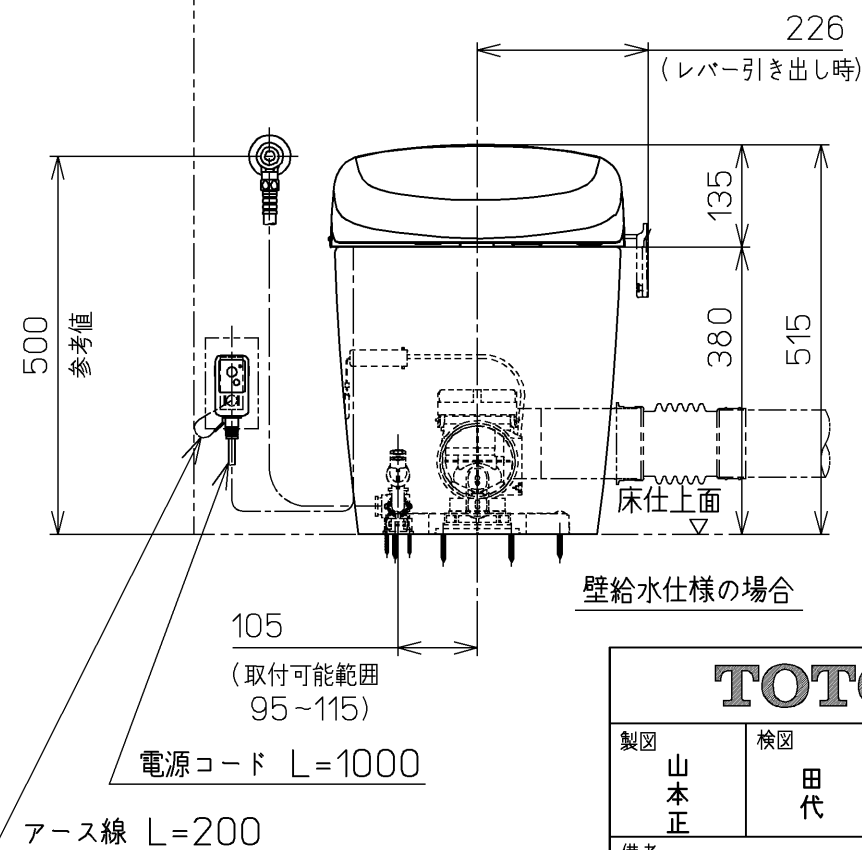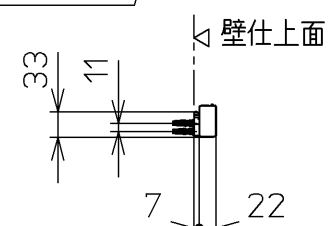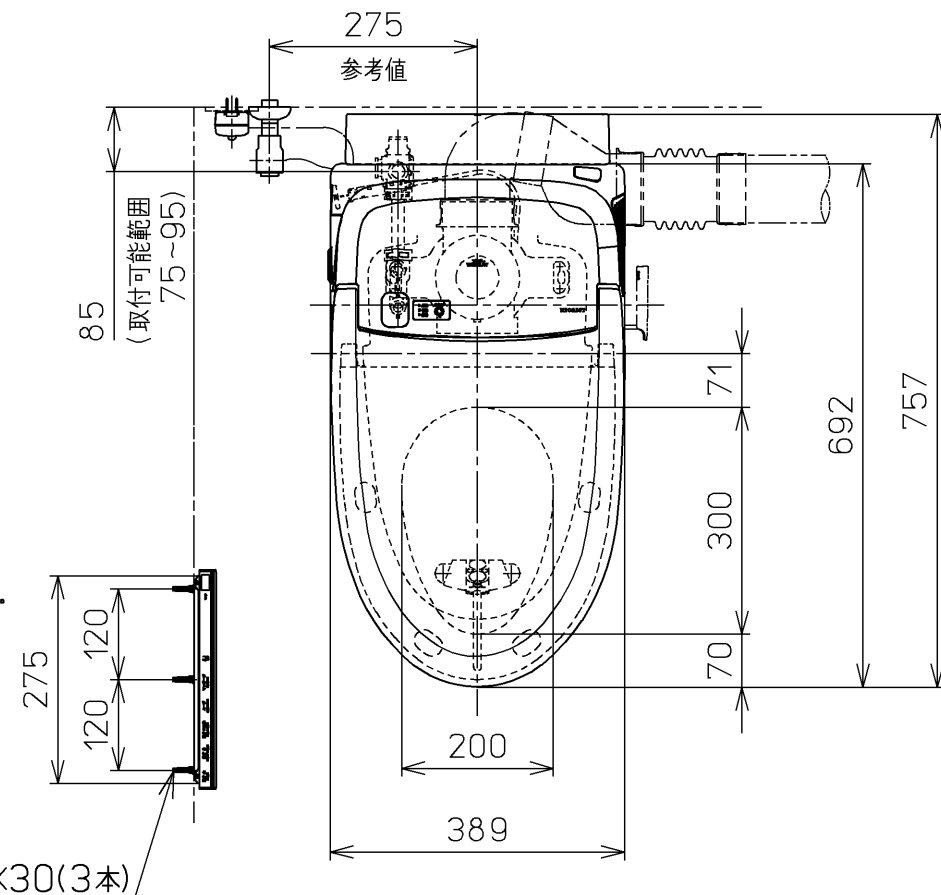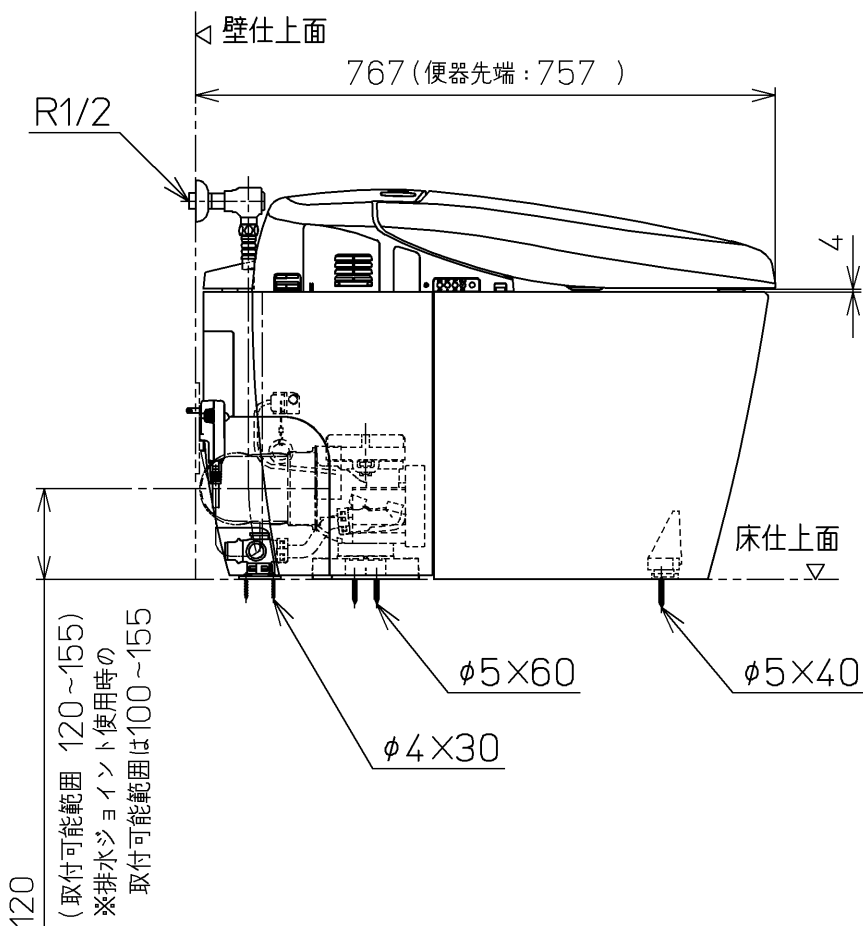


			単位 mm	名称 ウォシュレット一体形 便器
製図 山 本 正	検図 田 代 城 戸 勉	日付 14-12-08	尺度 1 : 10	
備考 ネオレストRH2W(水道直結式) 一般地・流動兼用, P排水(右) リモデルタイプ				品番 CES9877PXW
				図番 CES9877PXW=A0201

生産中止図面
2021/10





*定格 AC100V-1381W 50/60Hz
※最低必要水圧0.05MPa(流動時)
0.05MPa以下の水圧の場合、ウォシュレットの水勢が弱くなります。
また、停電時の手動レバーでの便器洗浄はできません。
0.03MPa以下の水圧の場合、便器ボウル面の洗浄能力が弱くなります。
・最高水圧は0.75MPaです。

*窓枠などと便ふたの干渉にご注意ください。
便ふたが当たって開ききらないことがあります。
*給排水位置が適切でないと、止水栓が製品に干渉することがあります。
*製品背面に電源を設けないでください。
コンセントが製品と干渉し、抜き差しができない場合があります。
*電源コンセントは水や小水がかからない位置に設置してください。
また、壁給水の真下部に電源コンセントを設置したり、給水用ホースと電源コンセントを接触させないでください。感電・発火の原因になります。
*排水方向が左右抜きの場合、排水エルボ、排水ジョイントが必要となります。
*施工前に排水管位置が所定の位置であることを確認してください。
・左右抜きの場合：既設排水管の中心から後ろ壁面までの距離が90～140mm、
既設排水管の中心から床面までの距離が100～155mm、
トイレ空間の間口寸法が750mm以上であることを確認してください。
既設排水管の長さ調整は、排水エルボ同梱の位置決めシートの
対応範囲に合わせてカットしてください。
*すっきりパネルのふさぎ板は、必要に応じてねじを外して、取り外してください。
*排水方向が左右抜きの場合、給水取り出し位置が横引排水管と干渉しない位置で
あることを確認してください。
*本体左右側面は、給水フィルター・脱臭フィルターお手入れ時の取りはずしや
停電時の便器洗浄操作、及び電池ボックスの取り付けなどのため
150mm以上の空間を確保してください。
注1：立て配管などがある場合は、立て配管などから150mm以上の
空間を確保してください。

*本体前面は、オート開閉機能のセンサー検知などのため、
300mm以上の空間を確保してください。
*室内暖房用の温風吹き出し口には、開口側に150mm以上の
空間を確保してください。
※1：便ふた全開でお掃除リフト時

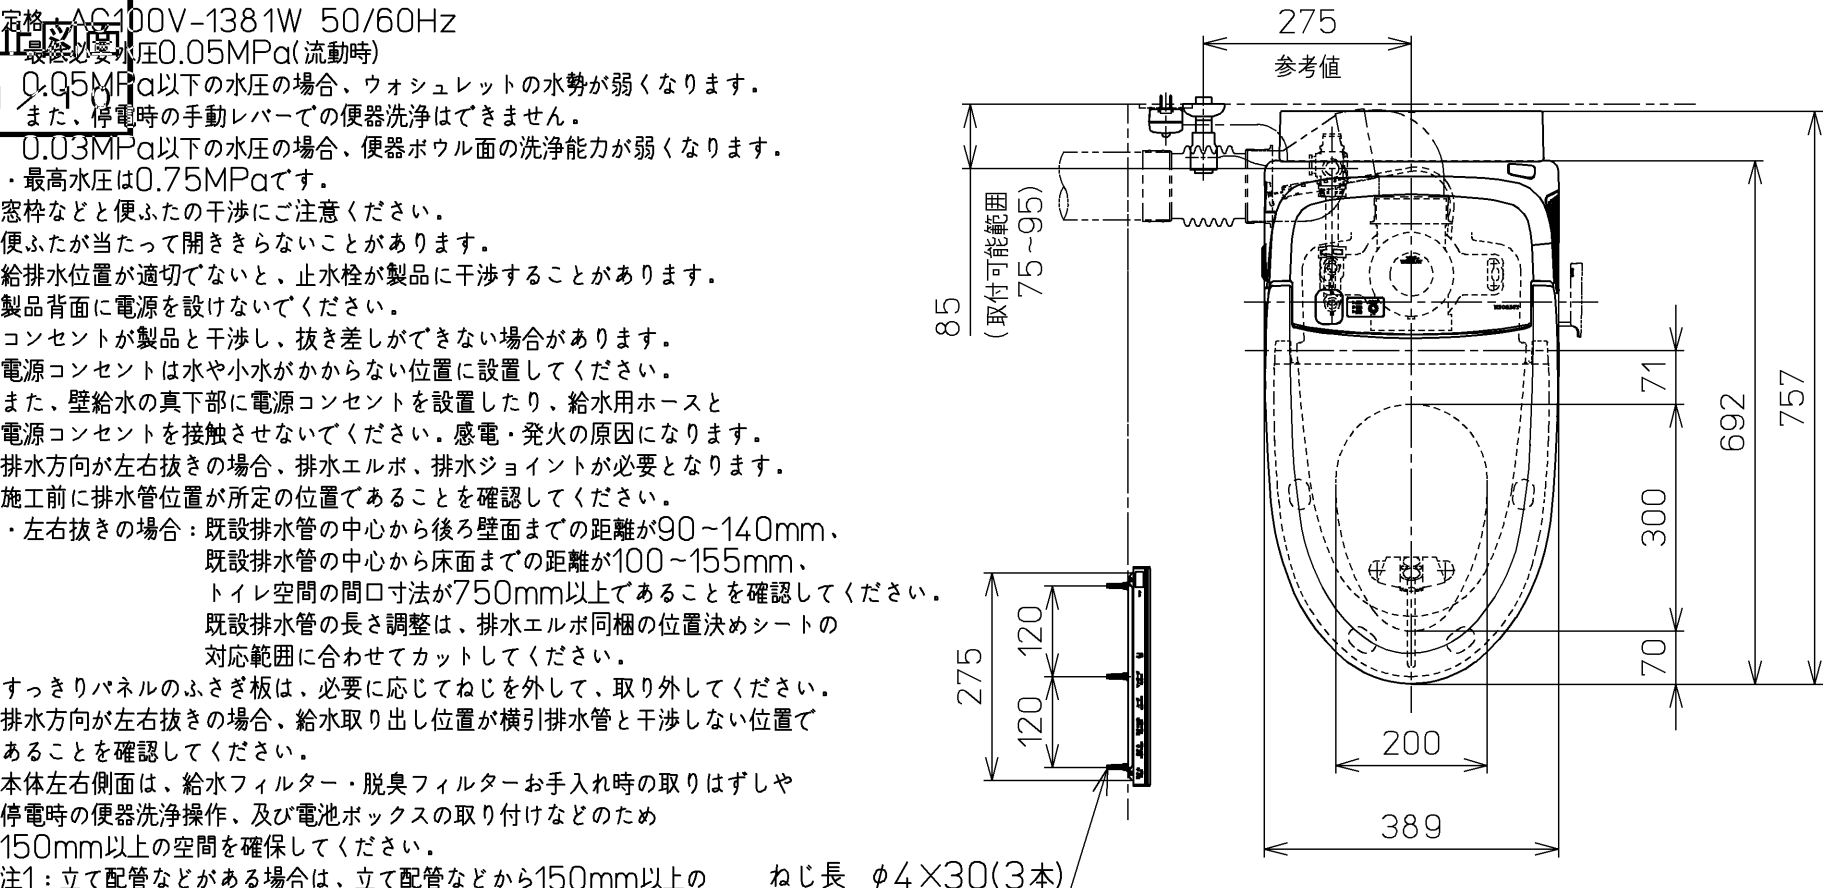

ねじ長 φ4×30(3本)

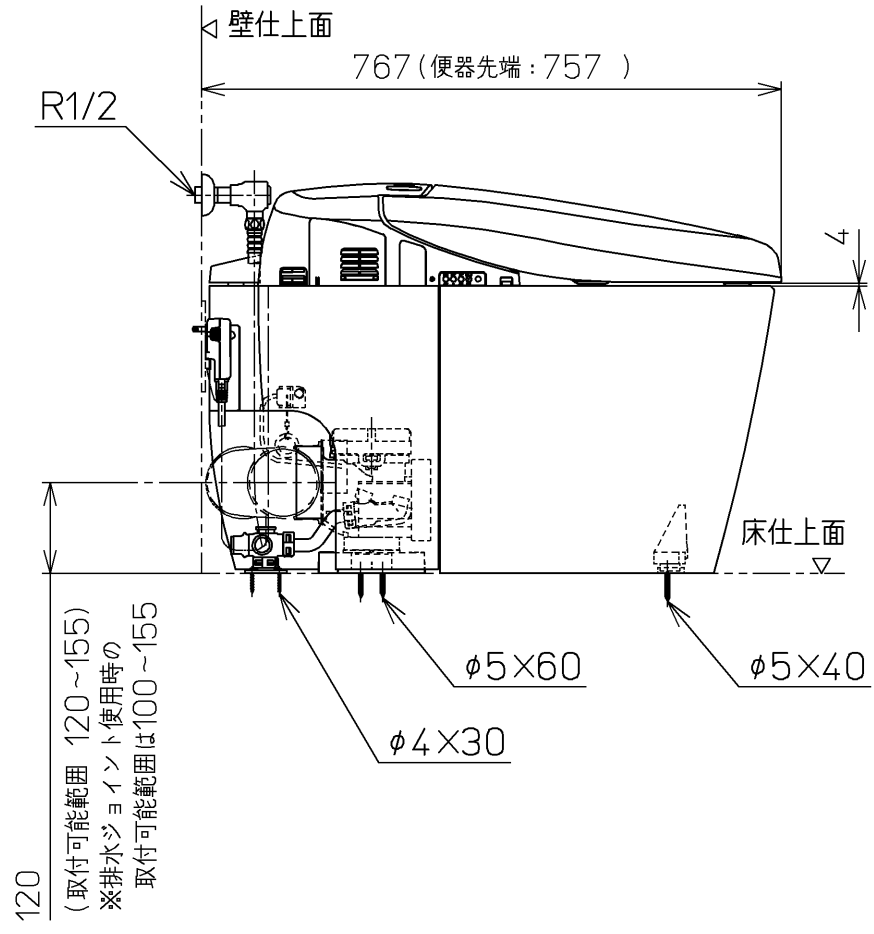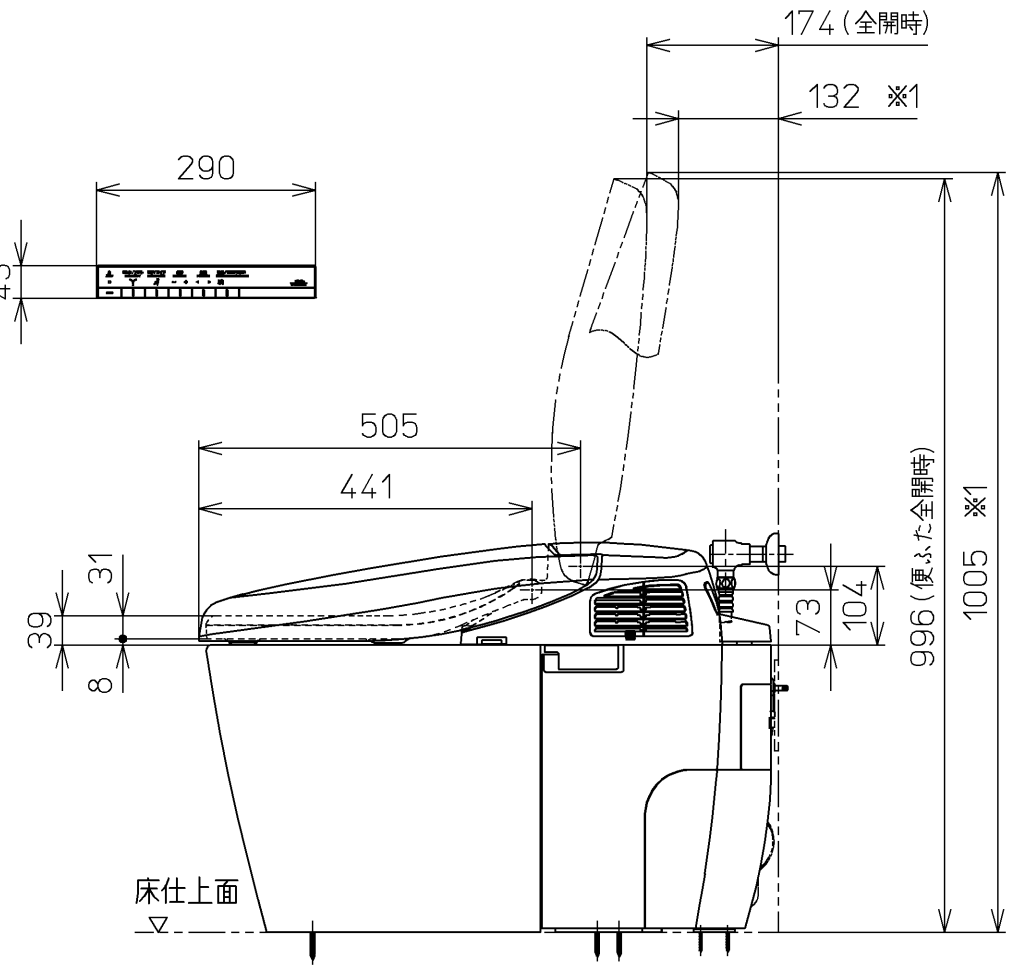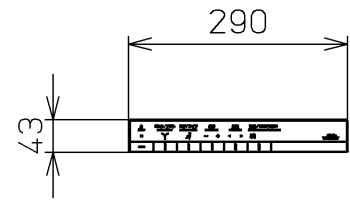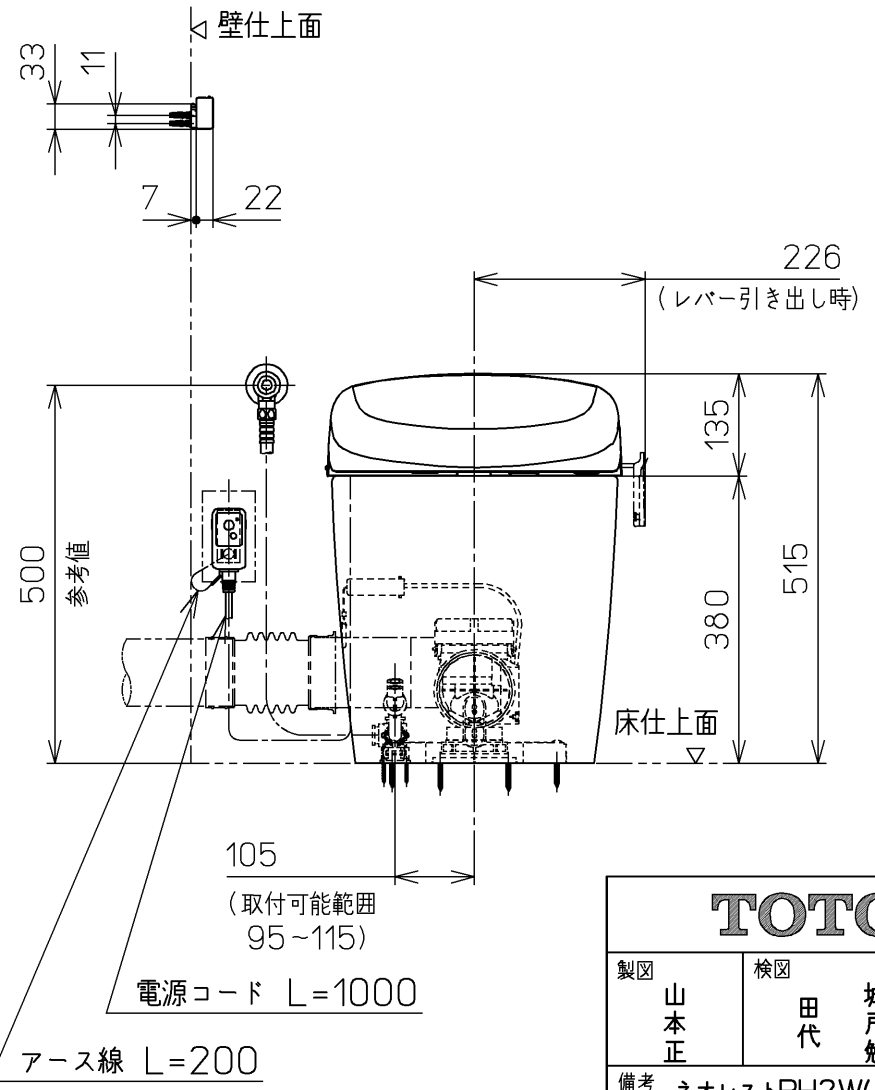

TOTO			単位 mm	名称 ウォシュレット一体形 便器
製図 山 本 正	検図 田 代 城 戸 勉	日付 14-12-08	尺度 1 : 10	品番 CES9877PXW
備考 ネオレストRH2W(水道直結式) 一般地・流動兼用、P排水(左) リモデルタイプ				図番 CES9877PXW=A0301
A3		ページNo.	3-3	(改)