


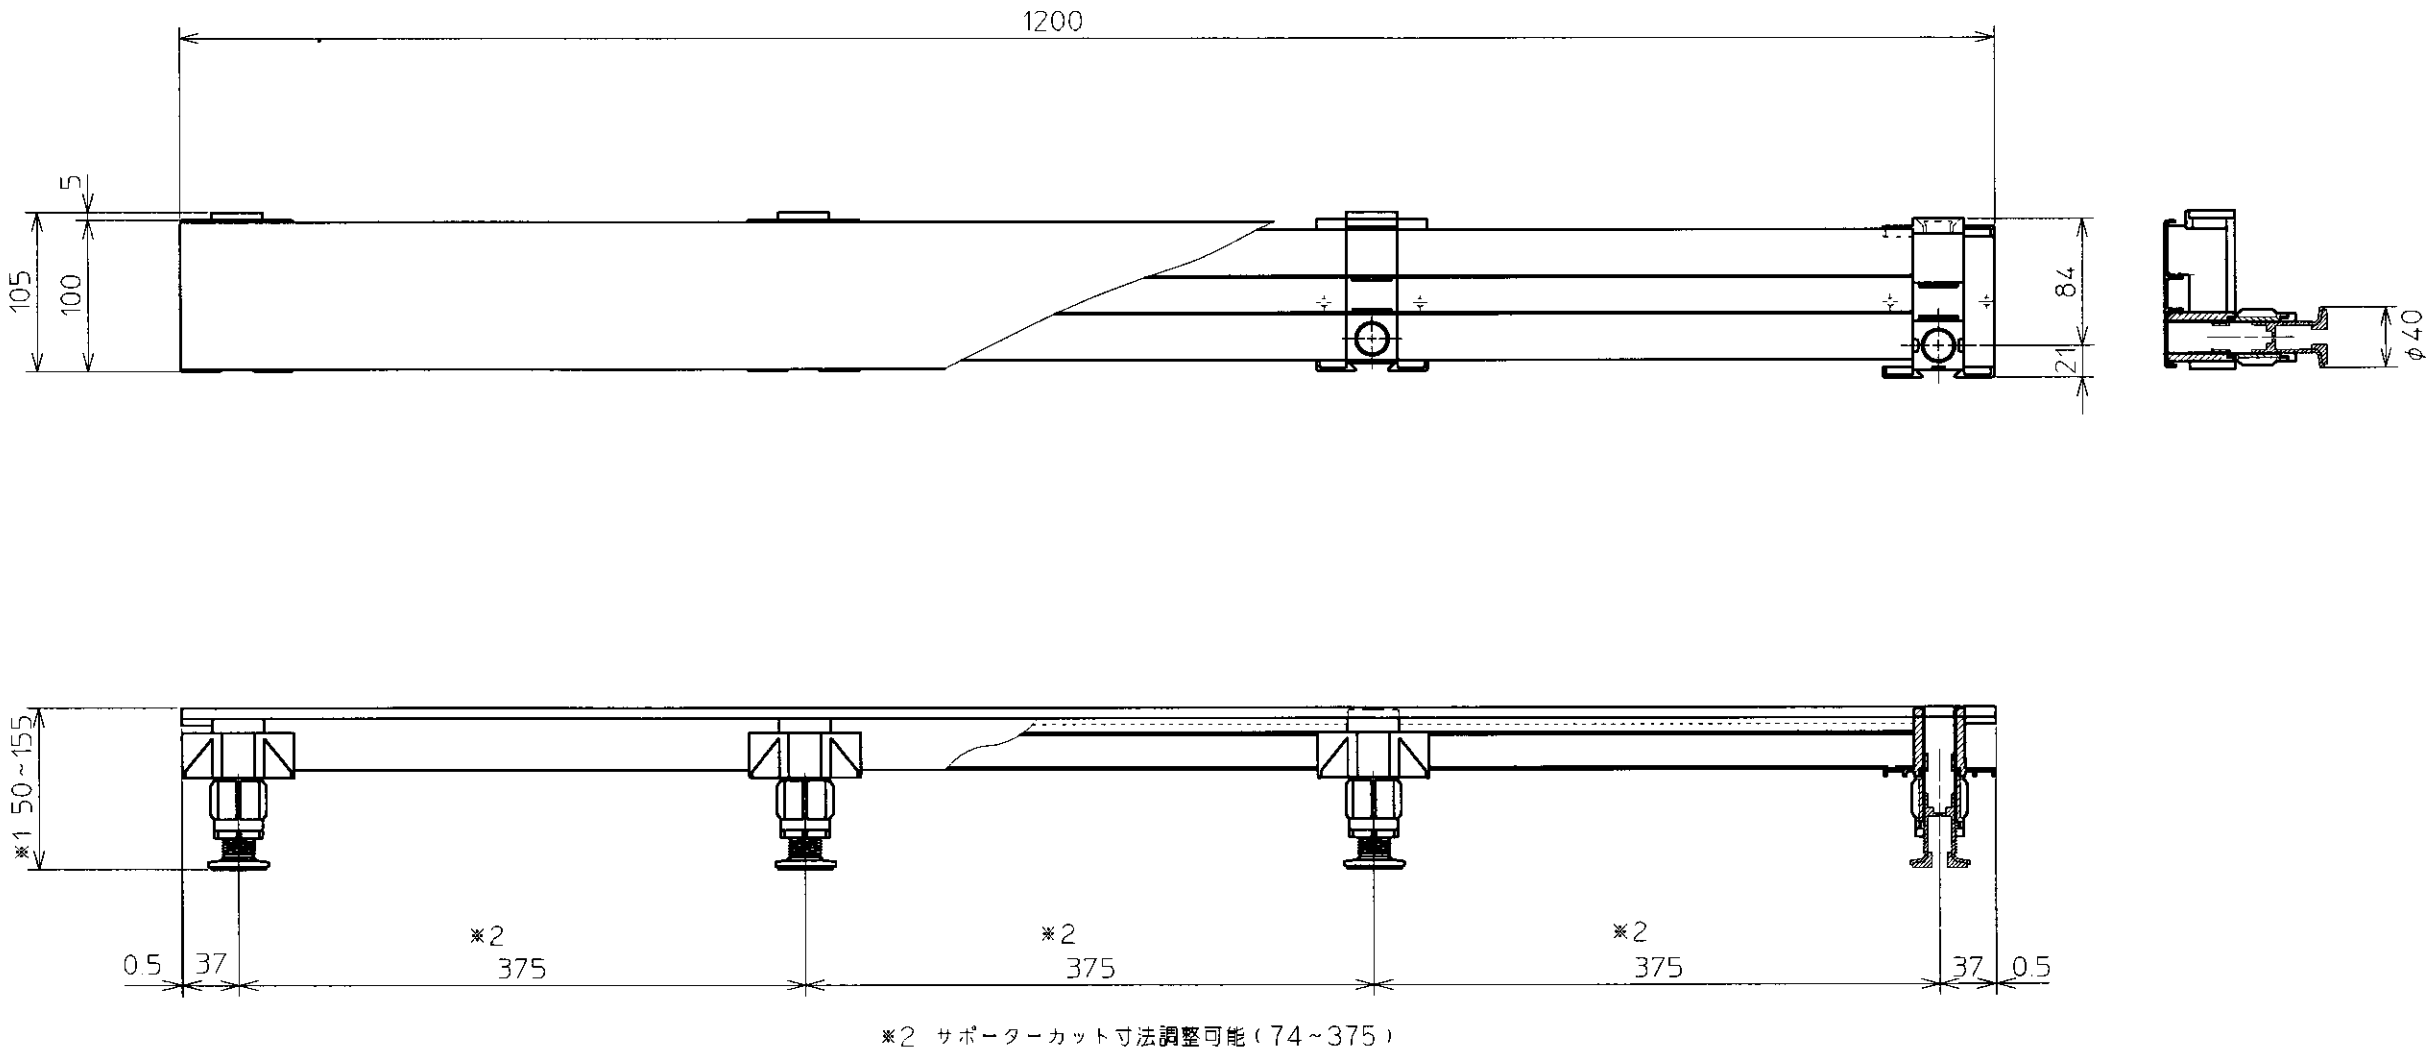

	※1 高さ調整範囲
支持脚	50~80
スペーサー 1	80~120
スペーサー 2	120~155

TOTO					単位 mm	名称
設計	製図	検図	承認	尺度	1:5	浴室フロアアップ 100×1200
山本	古宮	松野	竜口	日付		
備考					品番	EWBP415S
					図番	EEWBP415S