


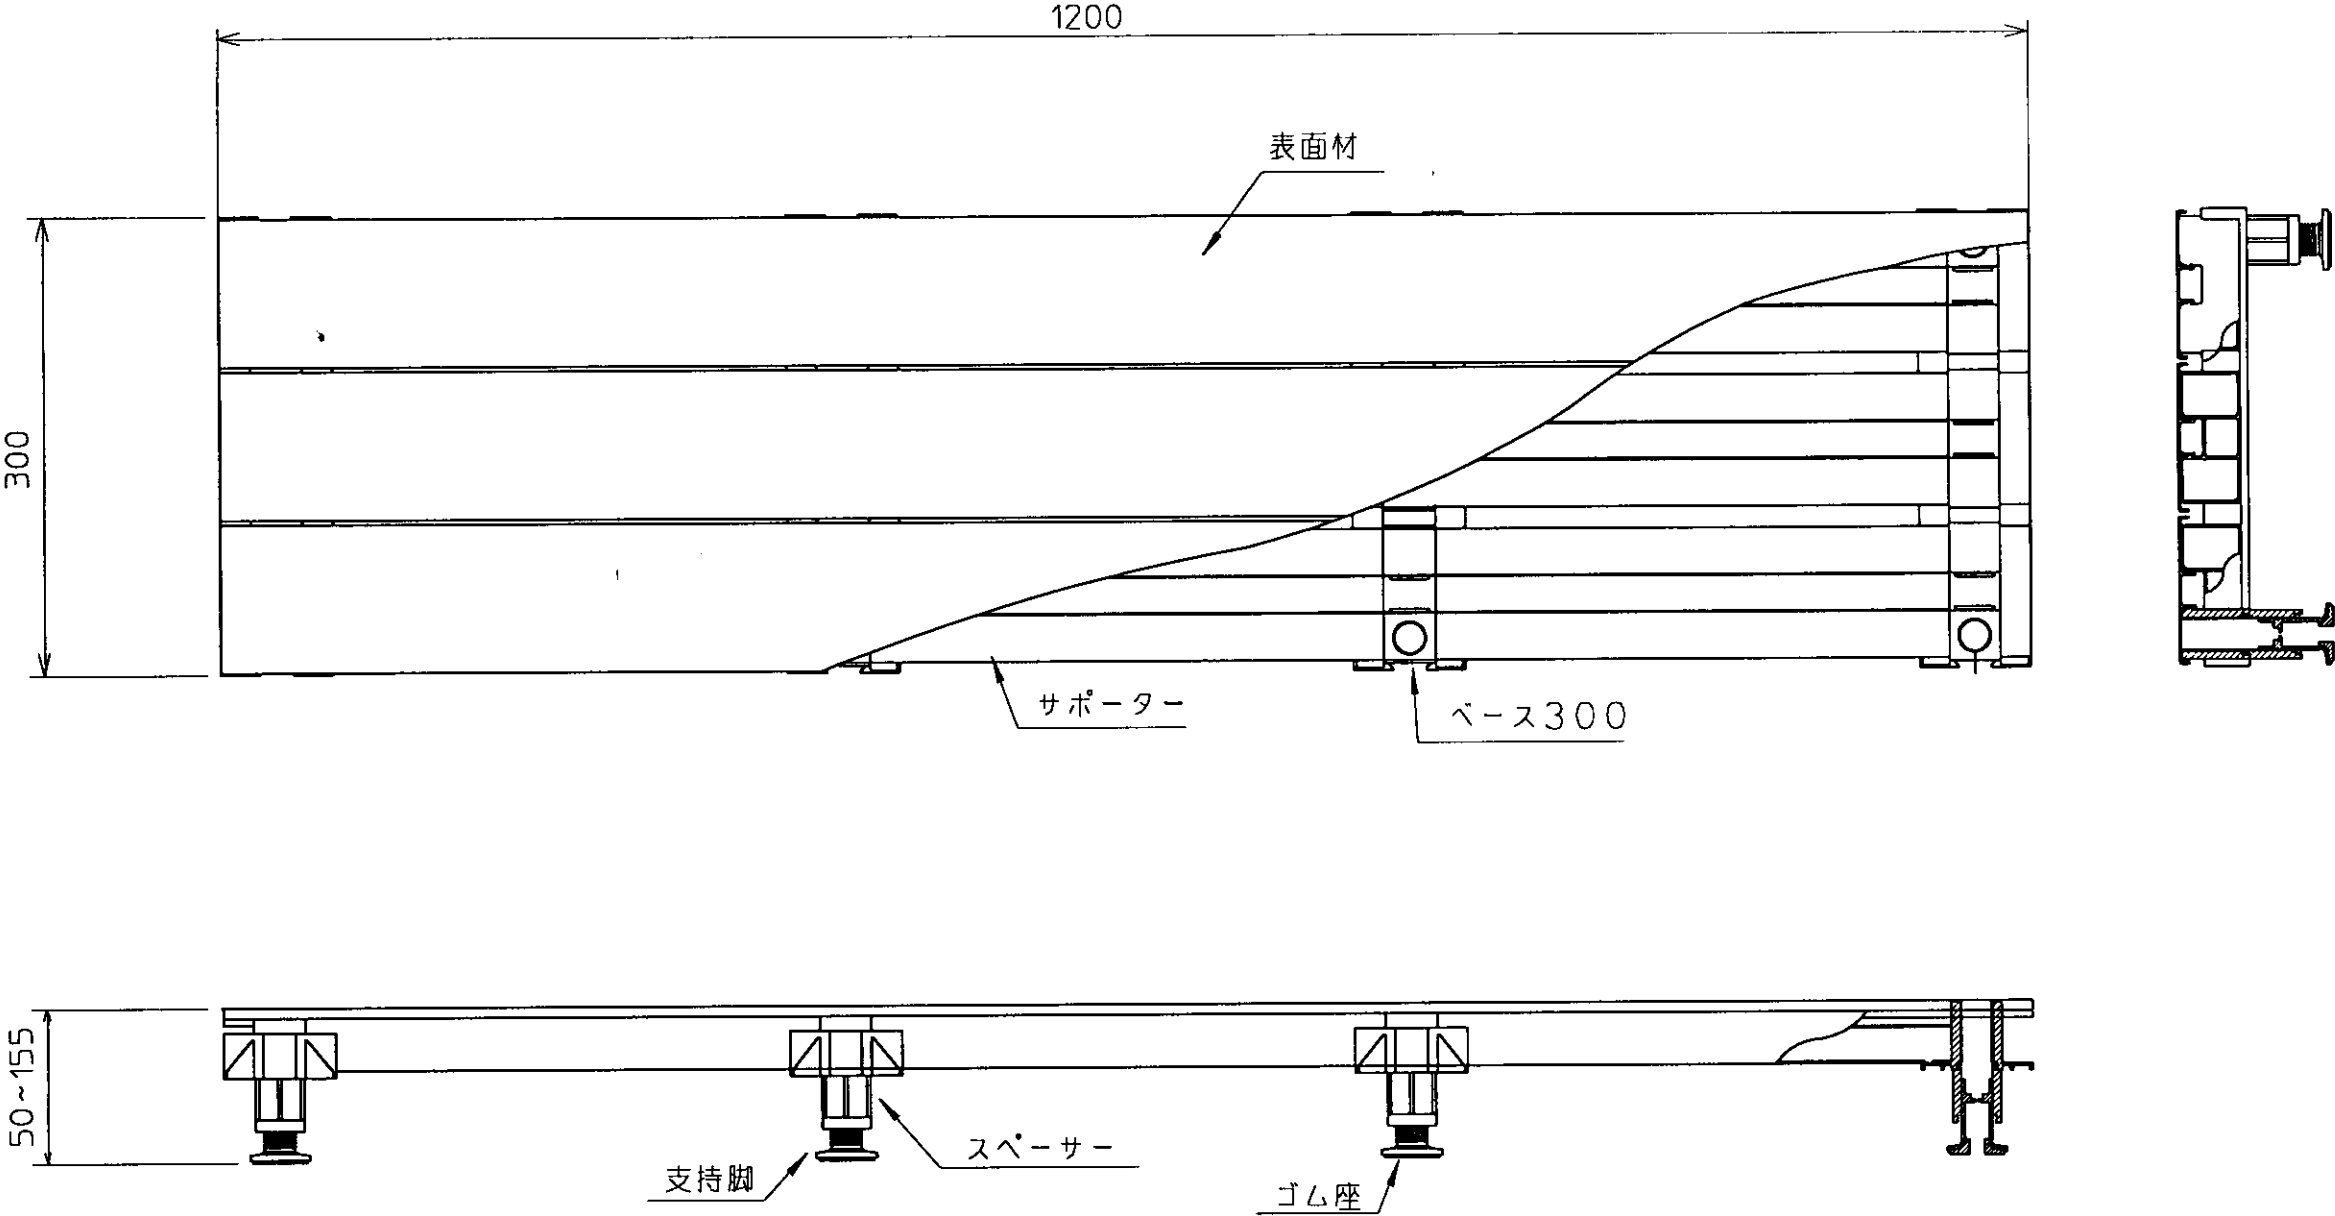

	高さ調整範囲
支持脚	50~80
スペーサー 1	80~120
スペーサー 2	120~155

TOTO				単位 mm	名称 浴室フロアアップ 300×1200
設計 山本	製図 山本	検図 山本	承認 山本	尺度 1:5 日付 1999.3.2	
備考					品番 EWBP416
					図番