

生産中止図面

2007/11

<特殊内容>


1.AHS対応品

※給水金具(止水栓)を削除したもの。

\*定格: AC100V-452W 50/60Hz

注1: 75, 100塩ビ管(VU, VP75・100)共用

塩ビ管の排水ソケットとの接合: 床仕上げ面同一

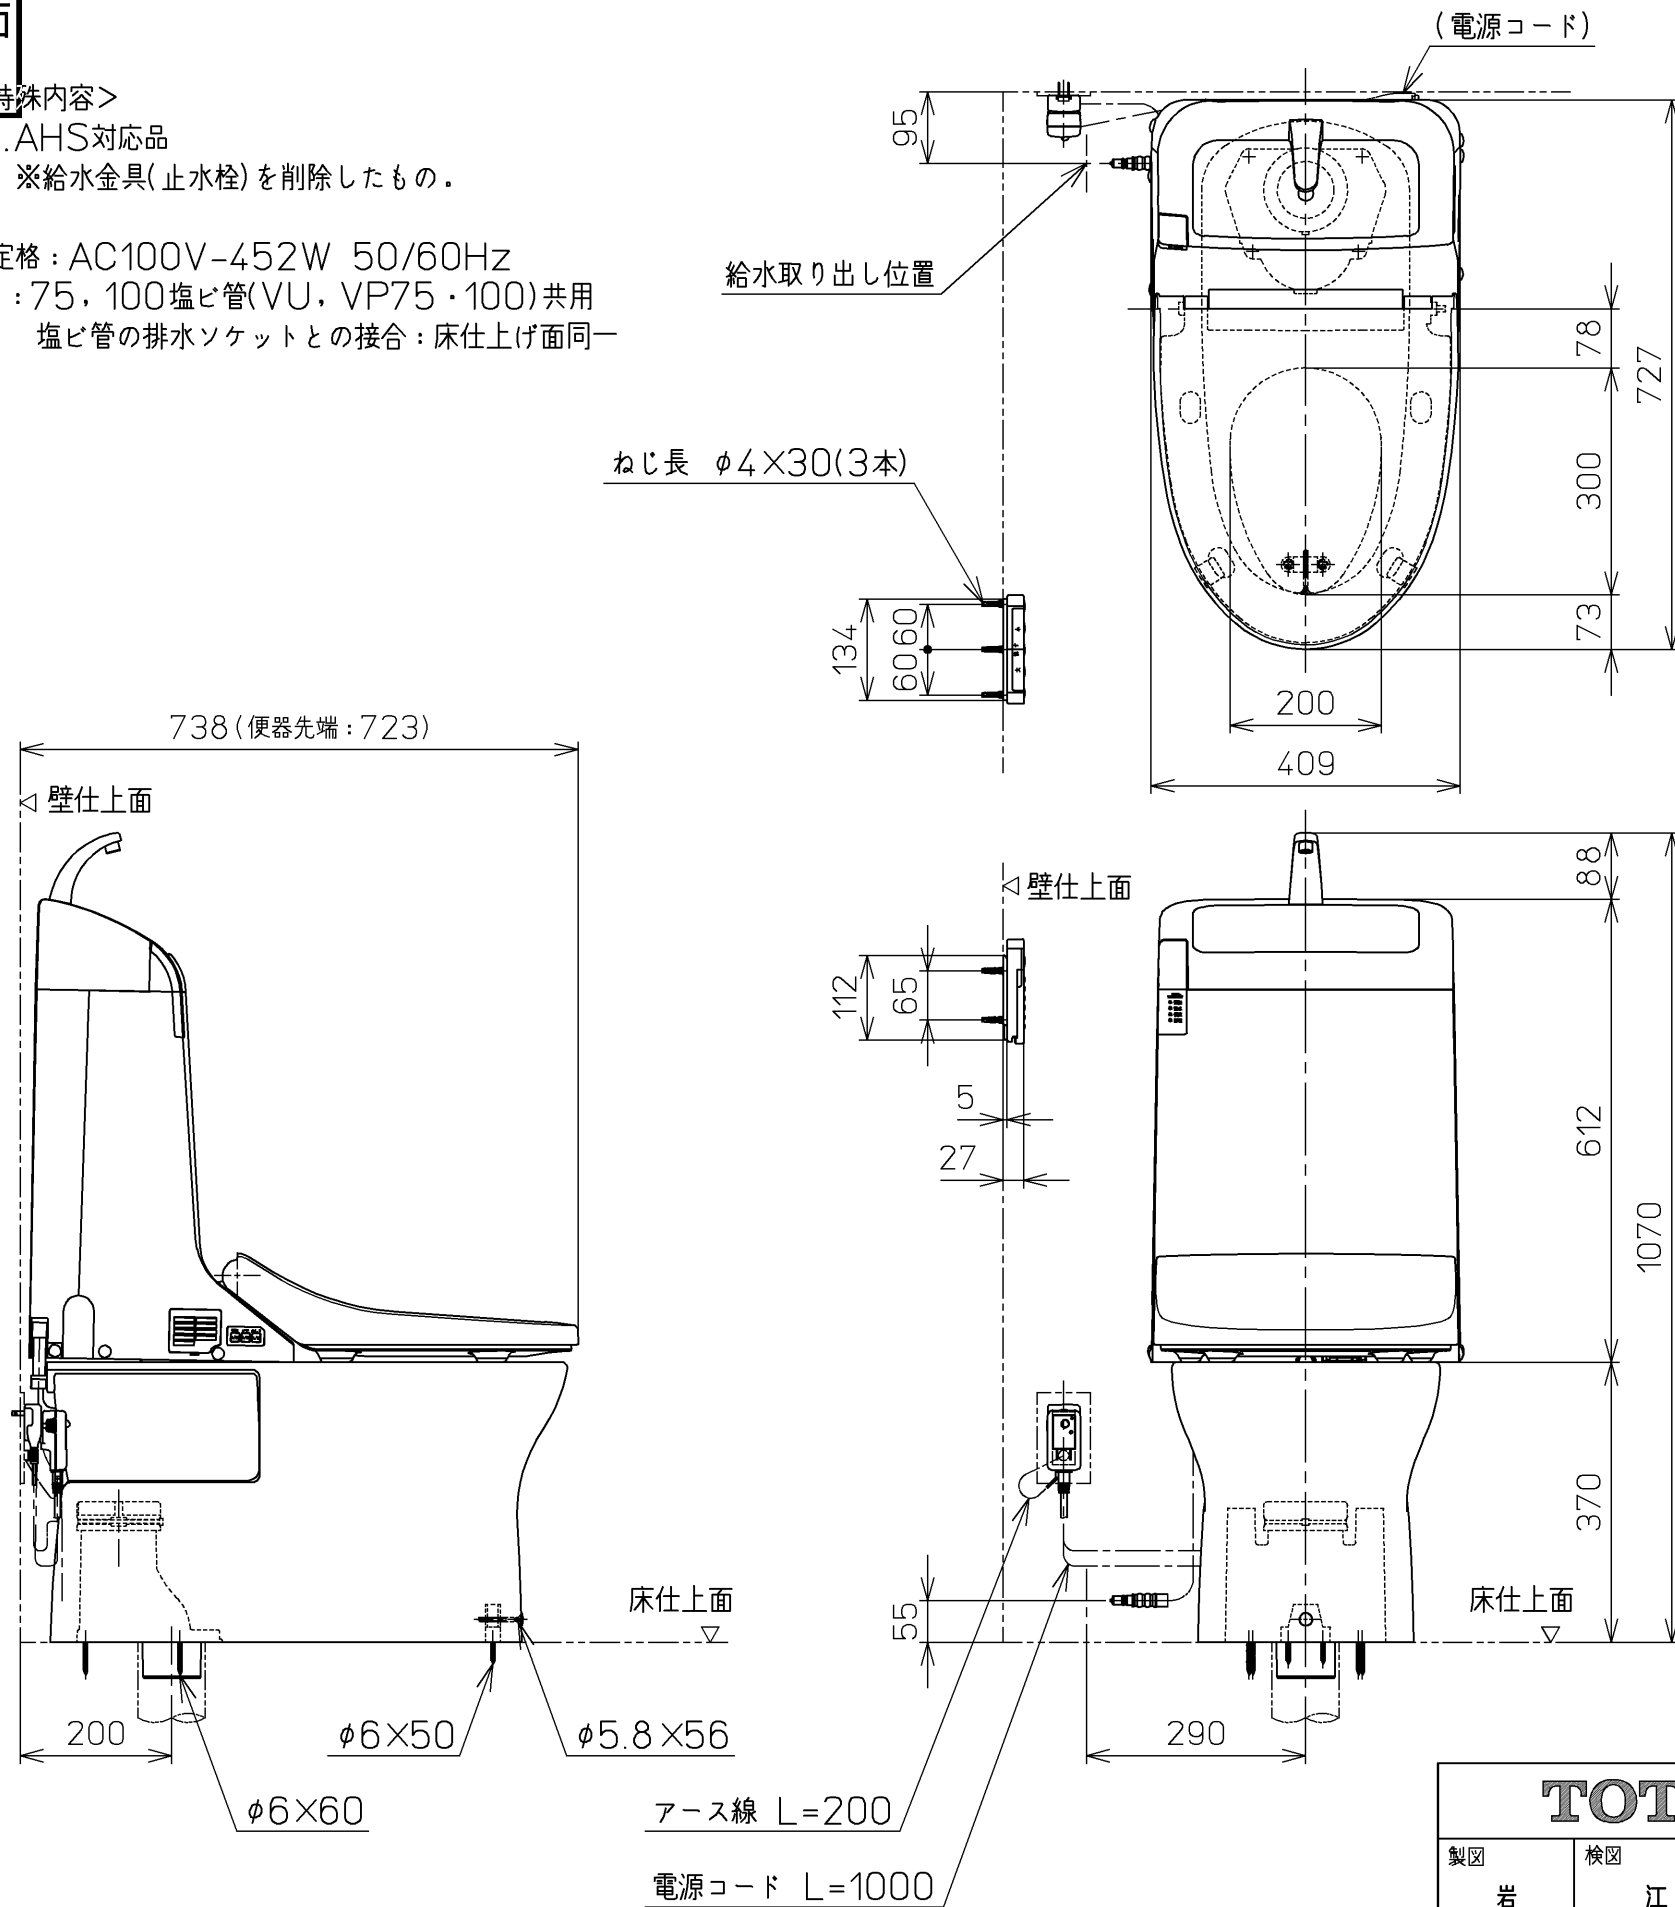

|                                  |             |                                   |              |                          |
|----------------------------------|-------------|-----------------------------------|--------------|--------------------------|
| TOTO                             |             |                                   | 単位<br>mm     | 名称<br>ウォシュレット一体形<br>便器   |
| 製図<br>岩田                         | 検図<br>江上 松崎 | 日付<br>06-11-14                    | 尺度<br>1 : 10 | 品番<br>CES9063HLT27       |
| 備考<br>サイホンセット式<br>ヒーター付防露便器 水抜方式 |             | 機能部: TCF9063HLV27<br>陶器部: CS983BH |              | 図番<br>CES9063HLT27_A1010 |
| A3                               |             | ページNo.                            | 1-1          | (改)                      |