


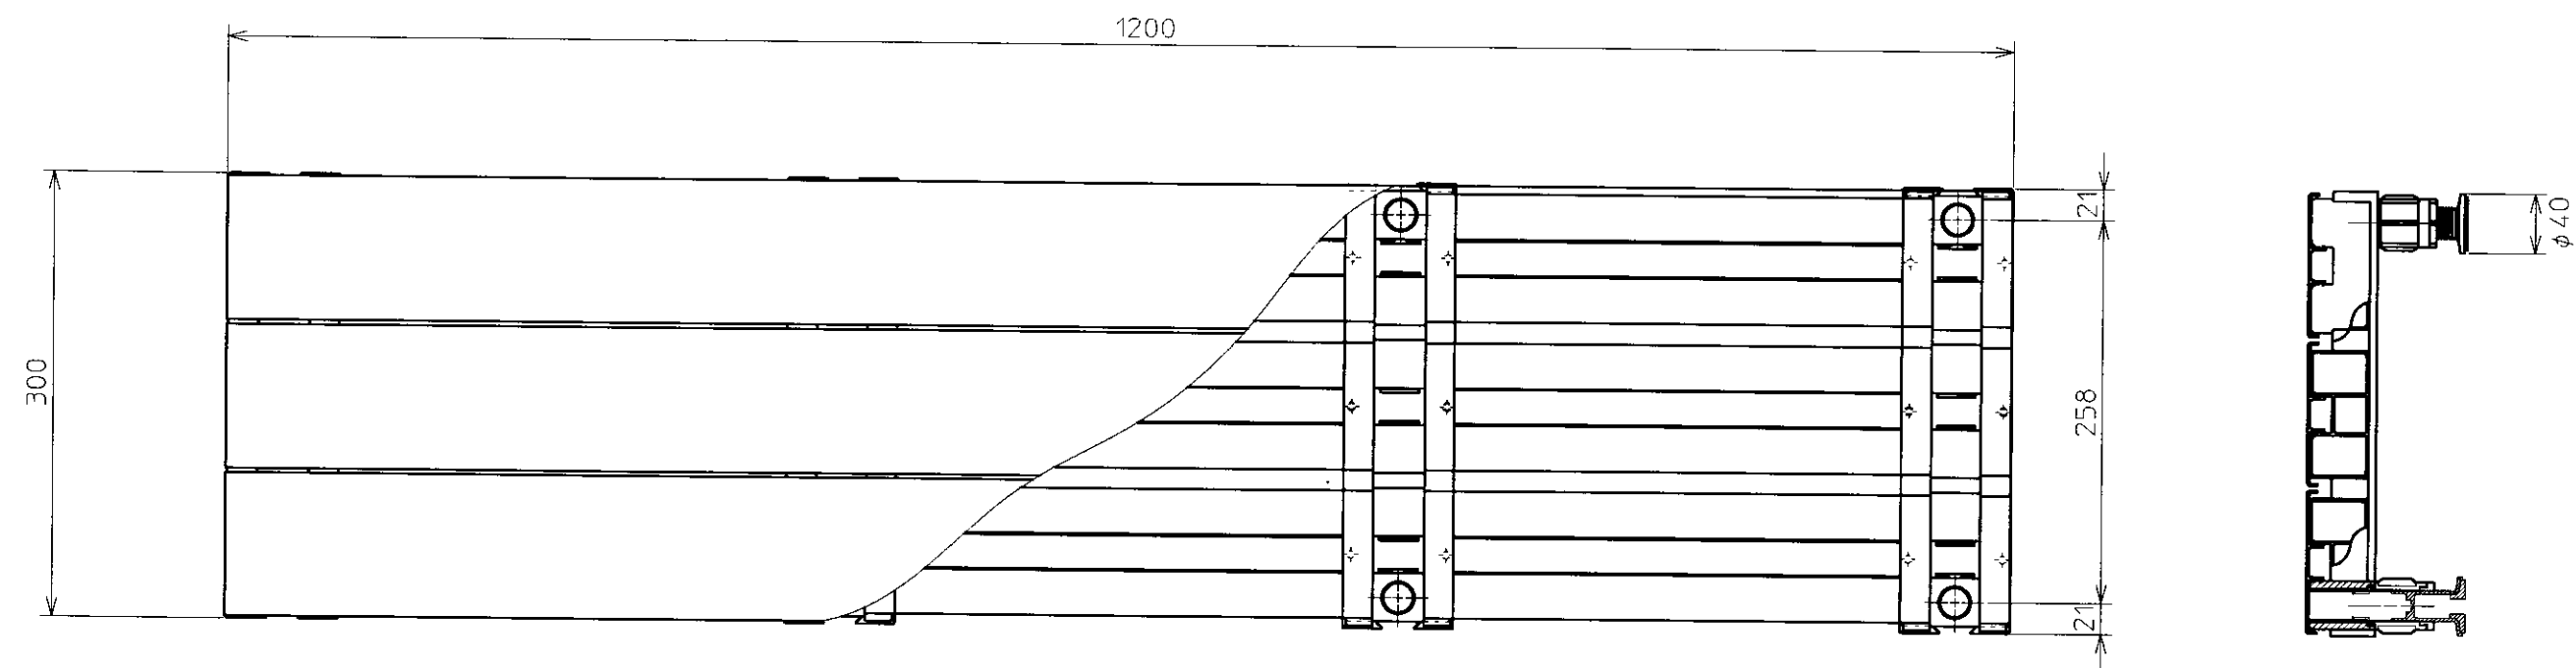

※2 サポーターカット寸法調整可能(74~375)

	※1 高さ調整範囲
支持脚	50~80
スペーサー 1	80~120
スペーサー 2	120~155

TOTO				単位 mm	名称
設計 山本	製図 古宮	検図 松野	承認 竜口	尺度 1:5 日付 2001.2.1	浴室フロアアップ 300×1200
備考					品番 EWBP416S
					図番 EEWBP416S