


生産中止図面
2012/12

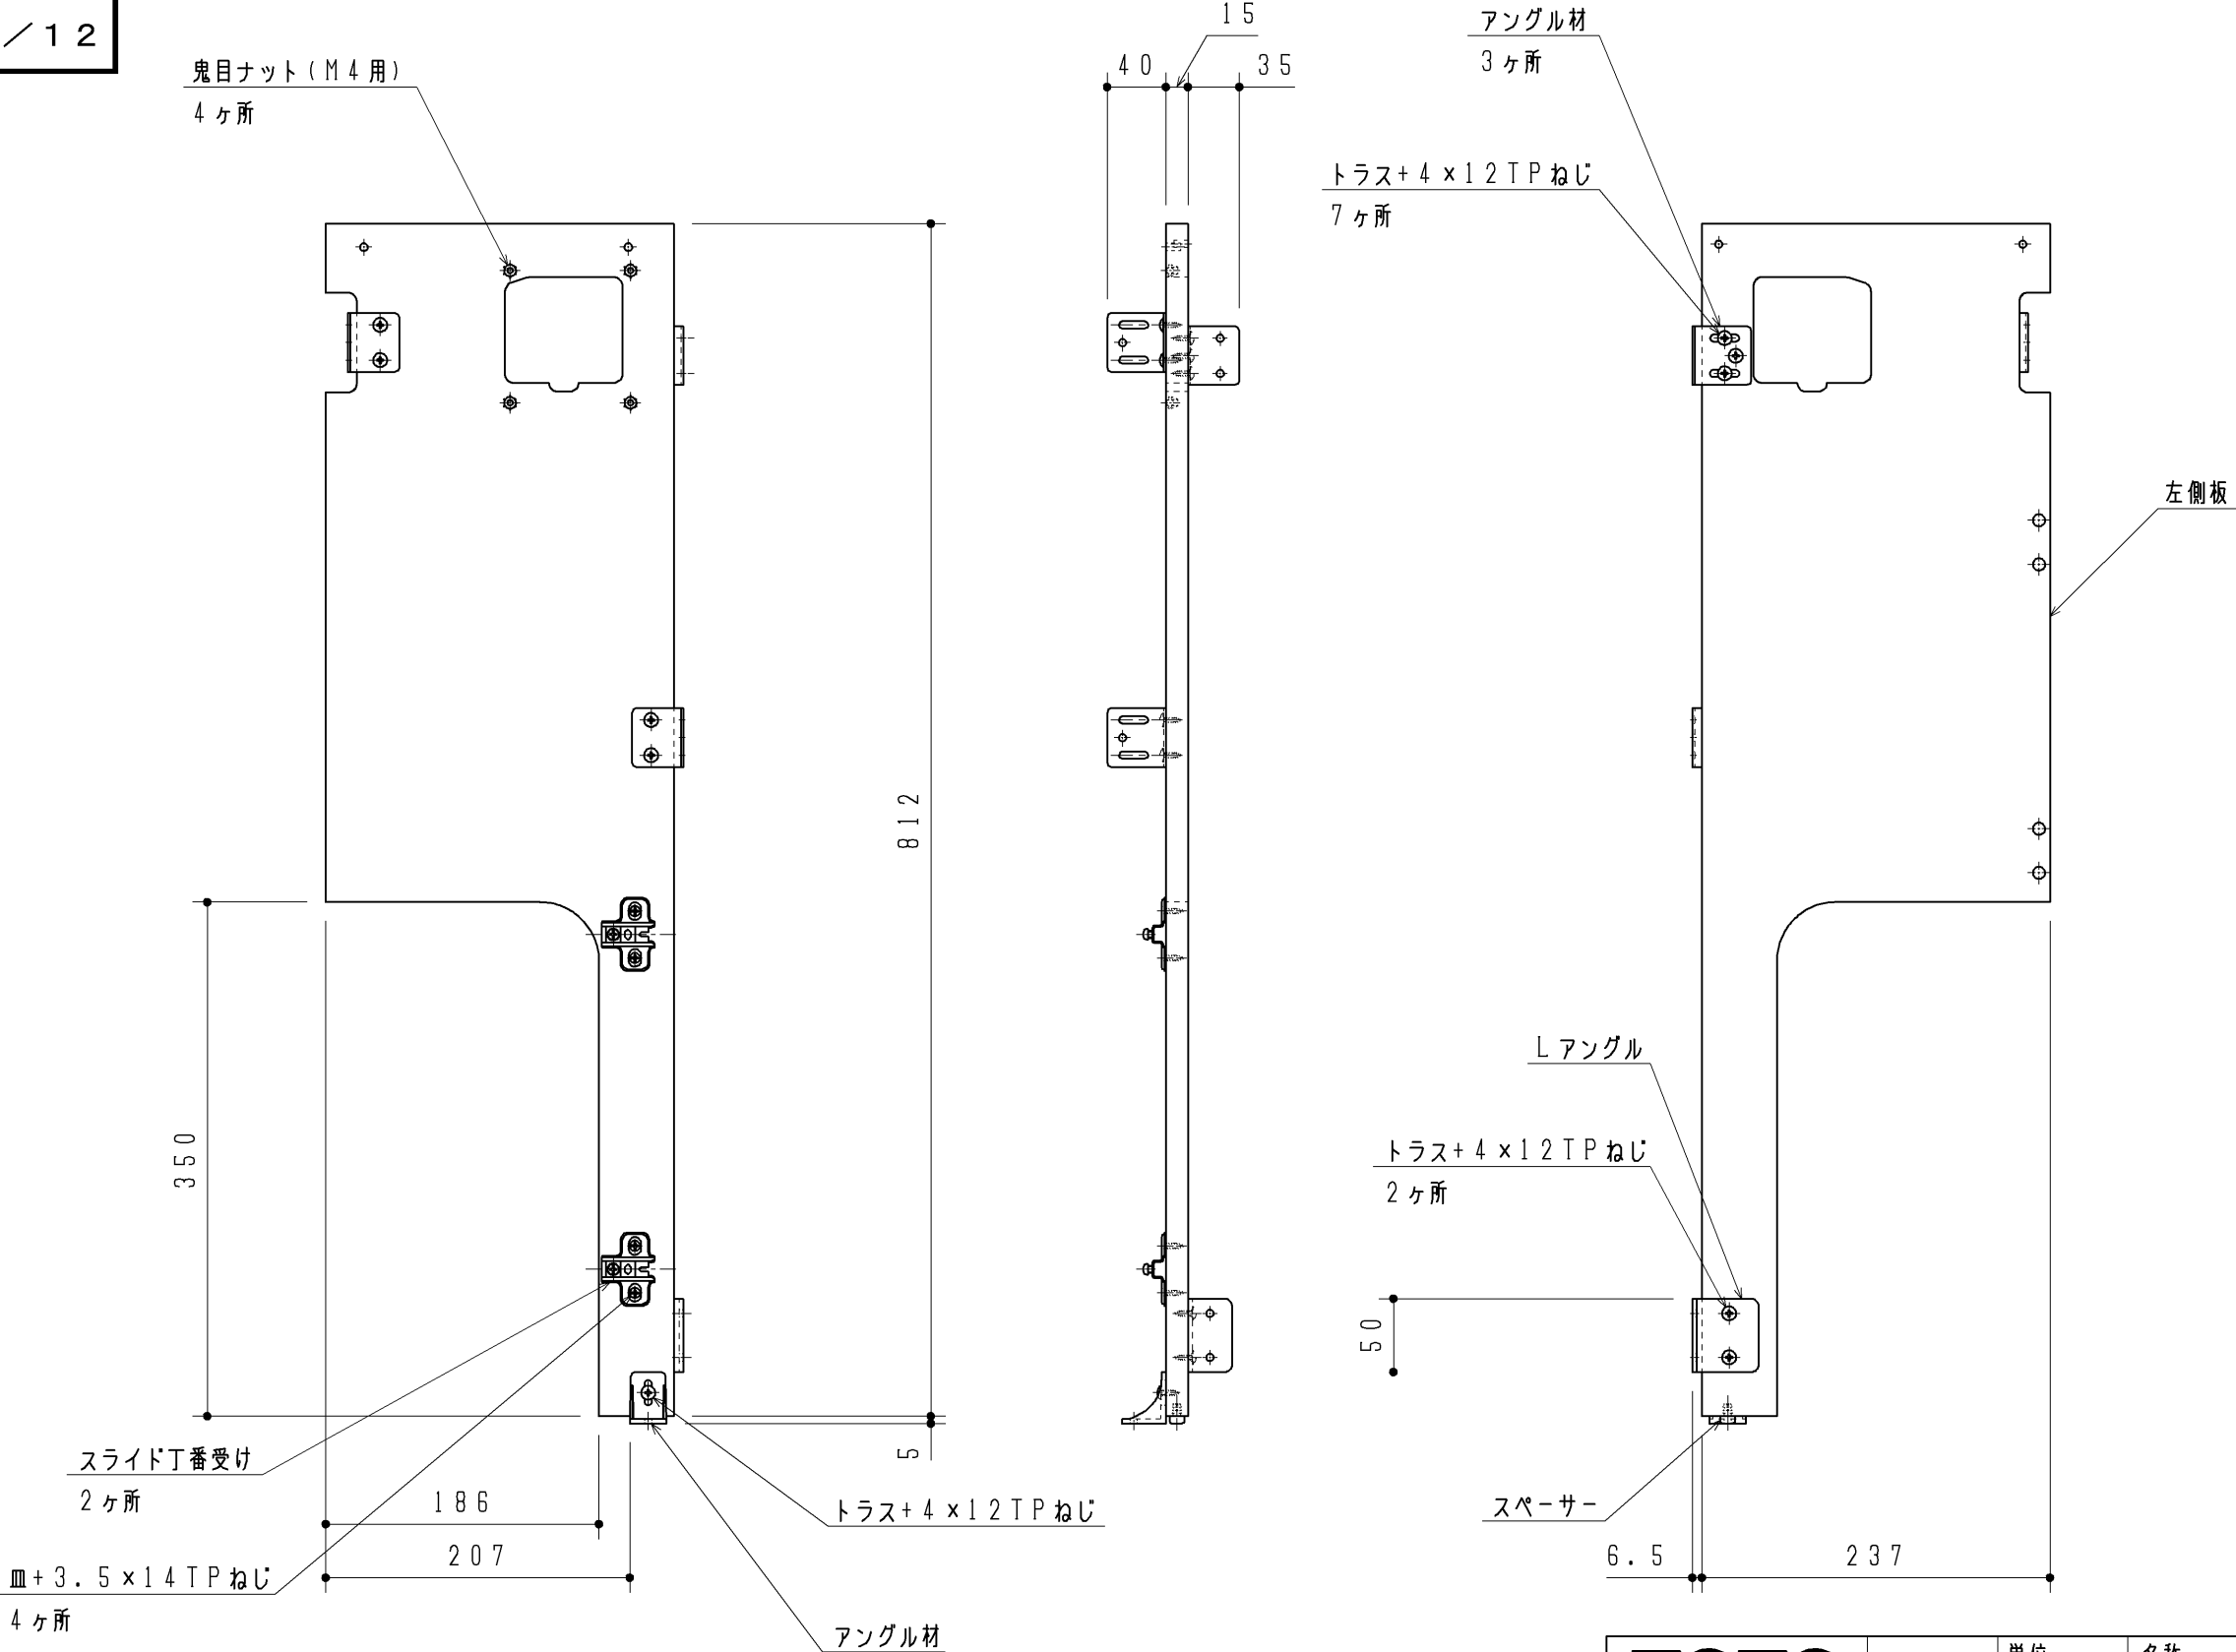

TOTO		第三角法	単位 mm	名称
製図 寺前	検図 稲垣	日付 11.03.01	尺度 1:5	左側板セット
備考			図面数 1/1	品番 UGJNG40L