
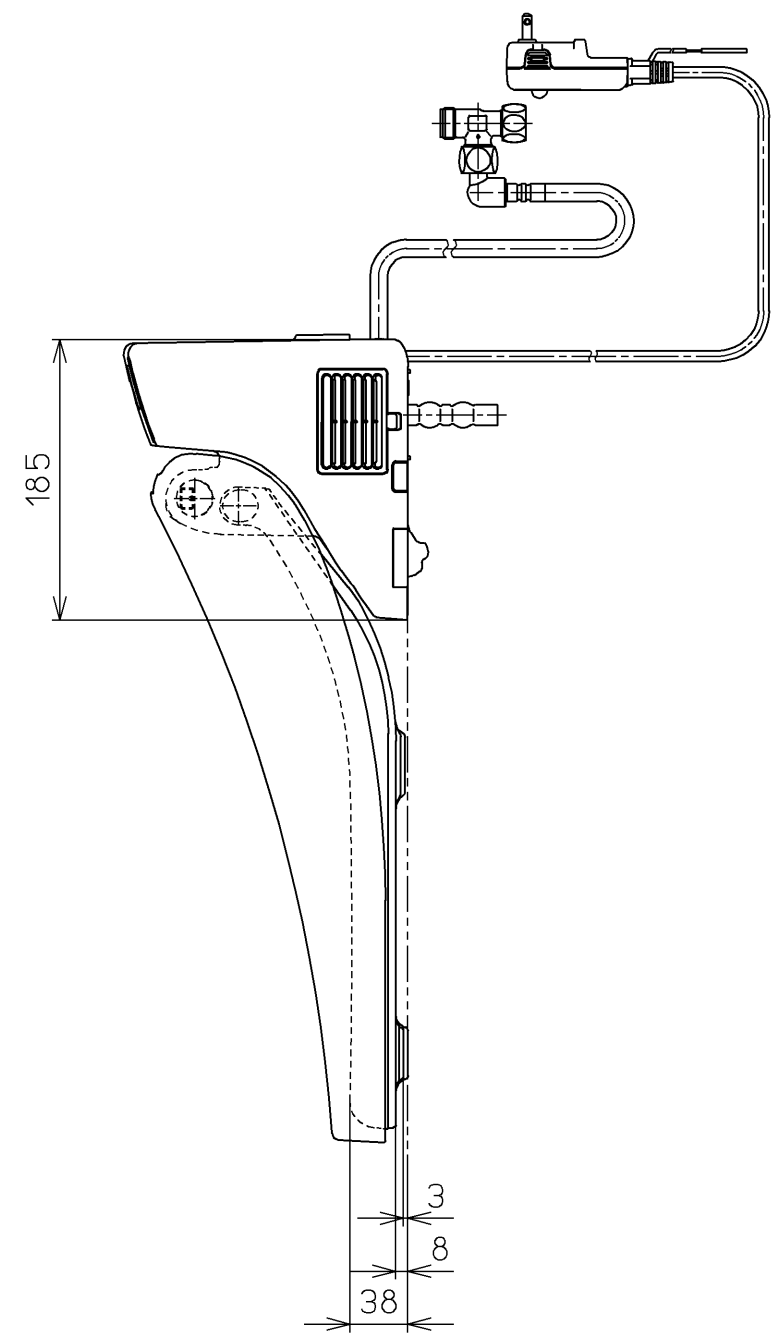
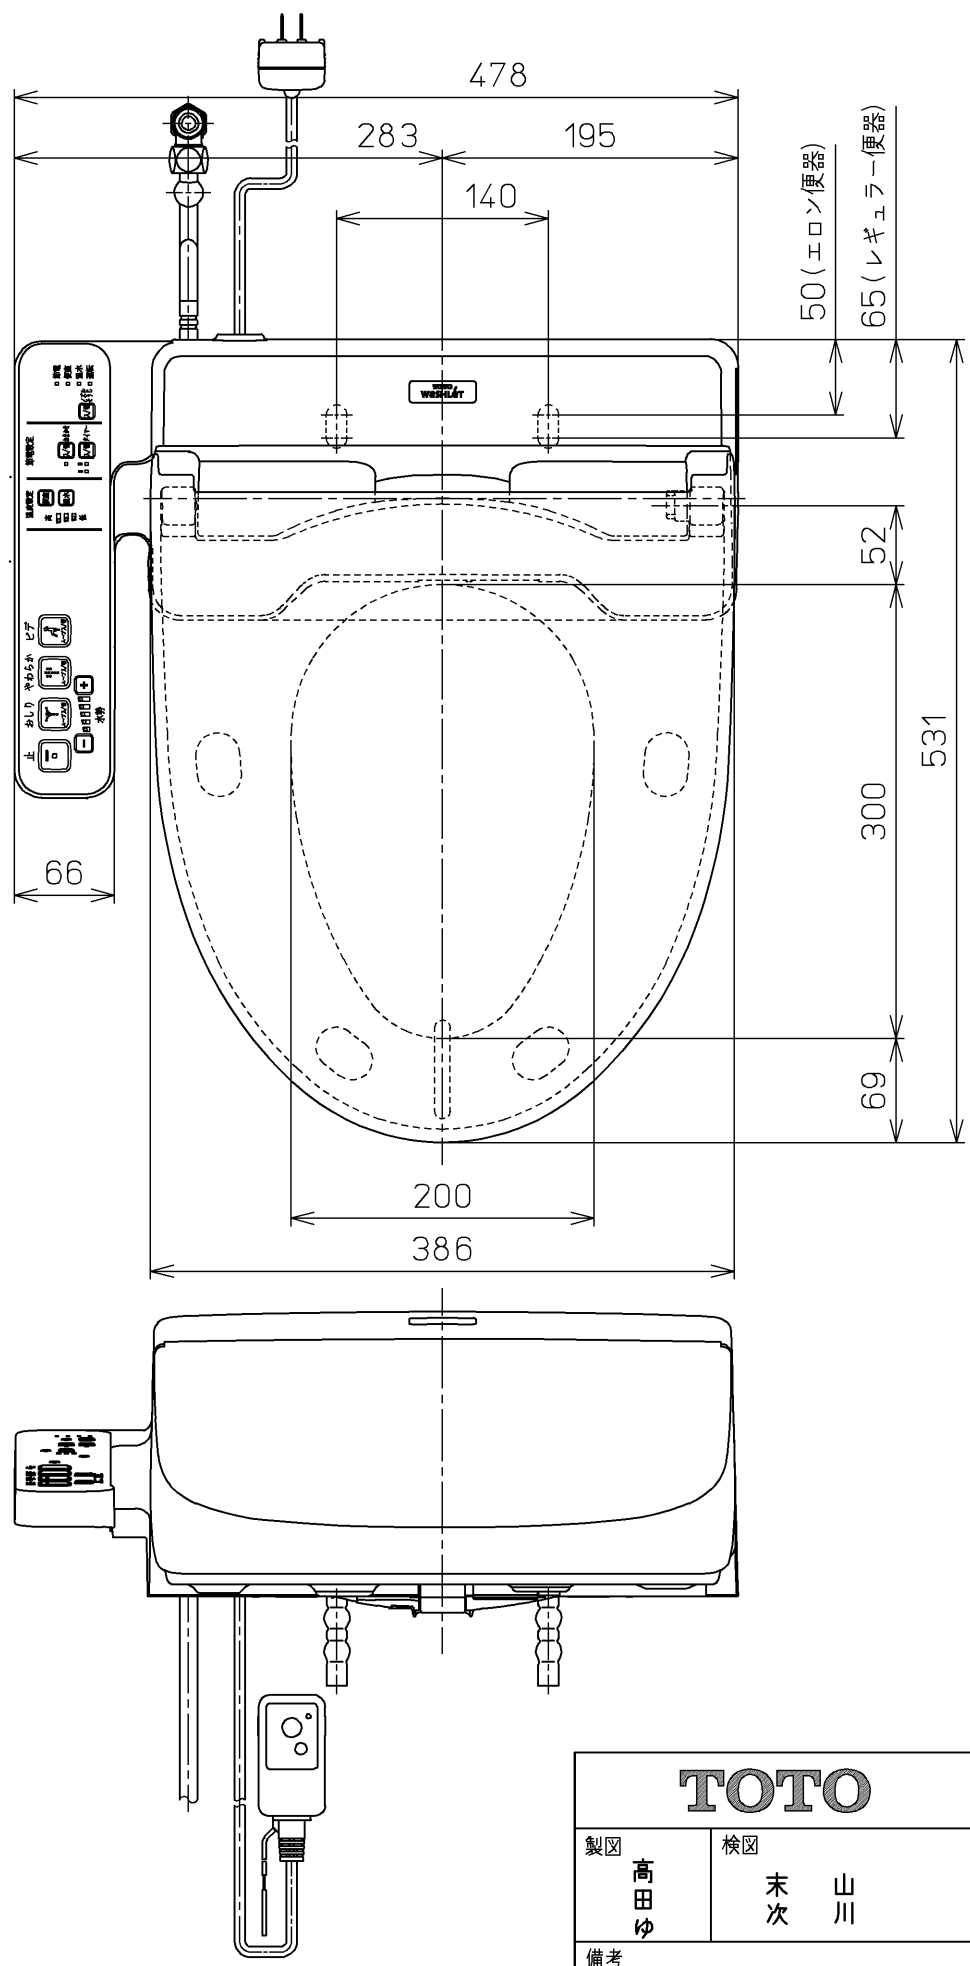


生産中止図面
2019/1

アース線 L=200

電源コード L=1000

フレキシブルホース L=950

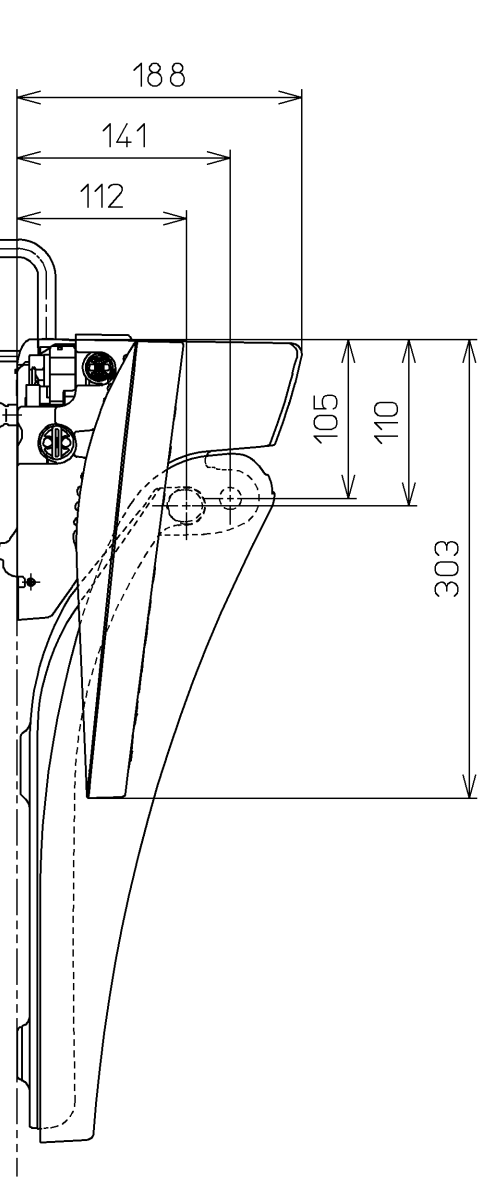

*定格 : AC100V-315W 50/60Hz

TOTO			単位 mm	名称 洗浄暖房便座	
製図 高田 ゆ	検図 末次 山川	日付 15-06-19	尺度 1 : 5	品番 TCF8PK22	図番 TCF8PK22=A0100
備考				ページNo. 1-1	
				(改)	