
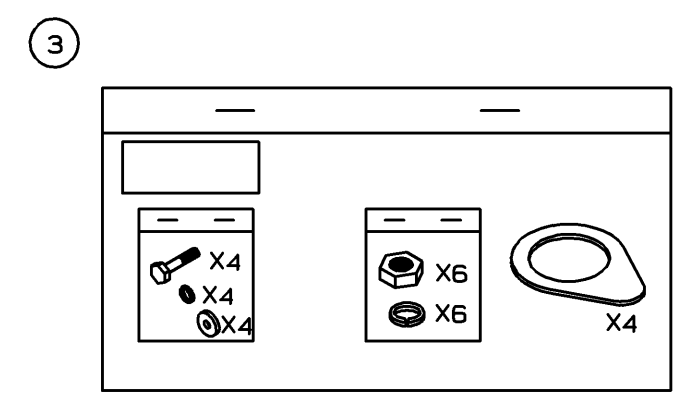


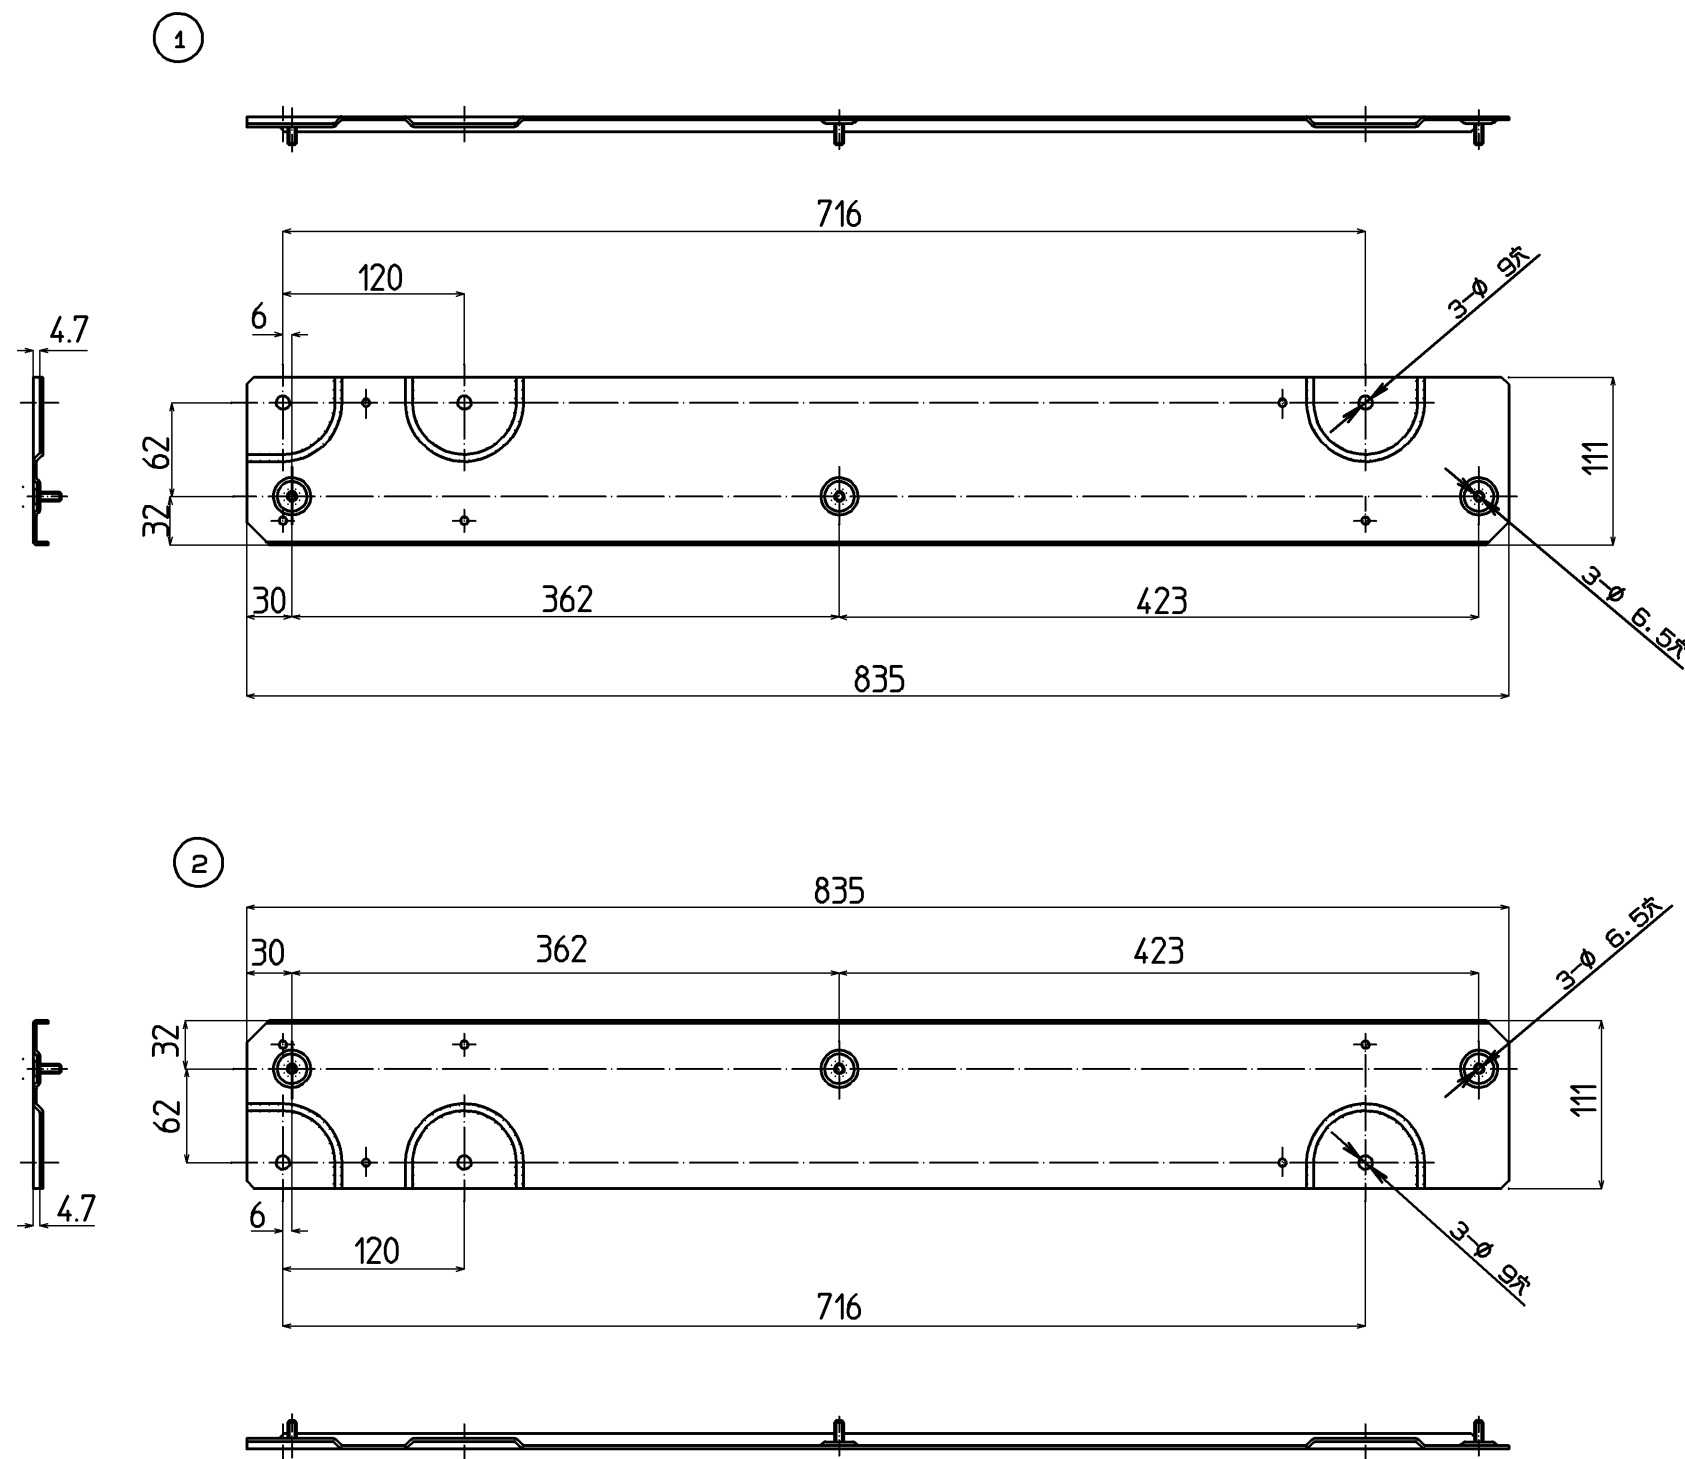

5	EW06211	施工説明書	上質紙	1	図示なし
4	EKK40018	アンカーセット		1	図示なし
3	-	袋入り部品		1	
2	-	補強フレームL-U	SUS304	1	
1	-	補強フレームR-U	SUS304	1	
照合	品番	名称	材質	個数	備考
TOTO		 単位 mm	名称 UB後付け金具セット		
設計 迫下	製図 迫下	検図 本橋	承認 大塚	尺度 1:5 日付 2004.8.24	品番 EWBP505
備考					
					図番