

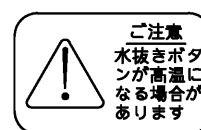



本商品は壁厚み9.5mmまたは12.5mmのボード（壁）のみに対応しています。

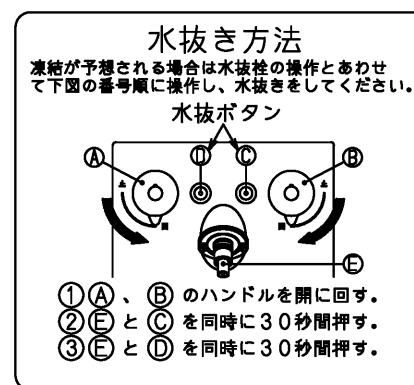

※1部詳細図（1：1）

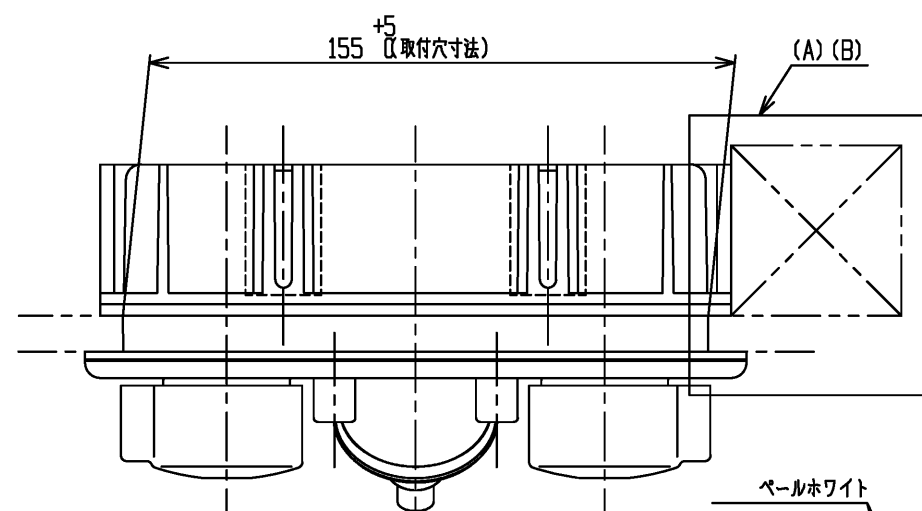


※2部詳細図（1：1）

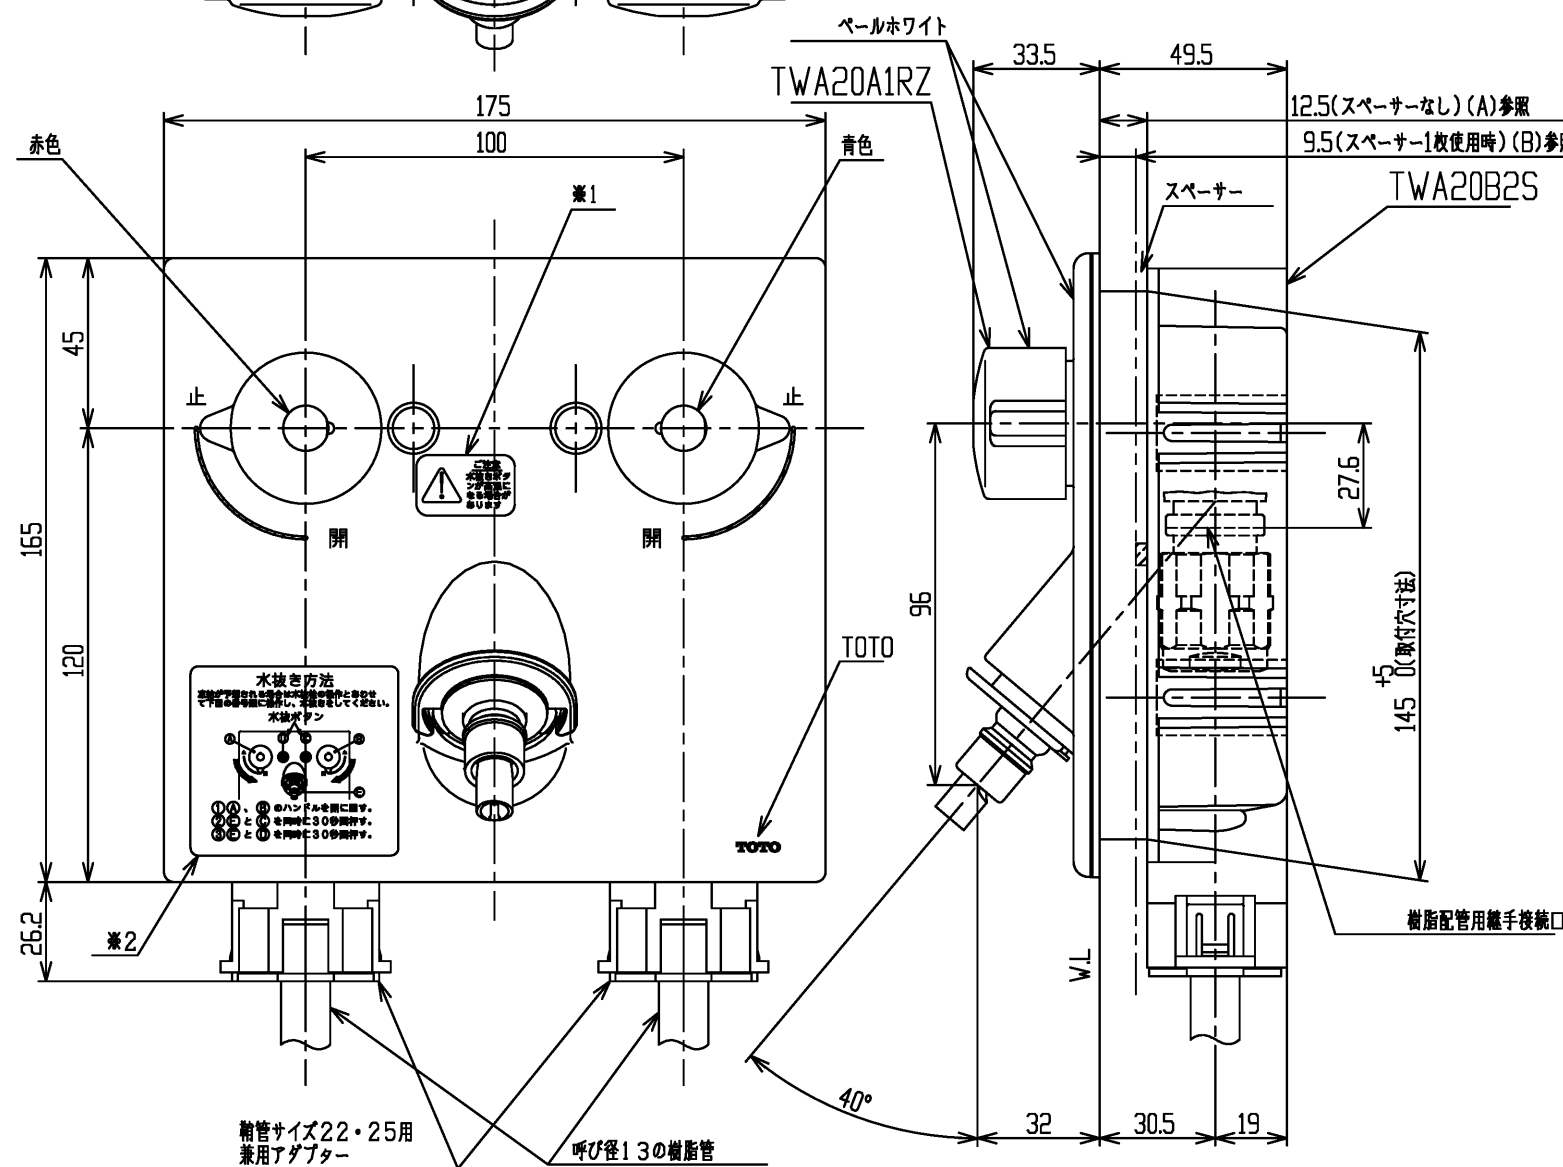


★9.5mmまたは12.5mm以外のボード（壁）には取り付けできません。壁厚みを確認のうえ、施工してください。

★本商品にはスペーサーを1枚同梱しています。壁厚みが12.5mmの場合はスペーサーを取り外してください。

(A)壁厚みが12.5mmの場合：スペーサーは不要です

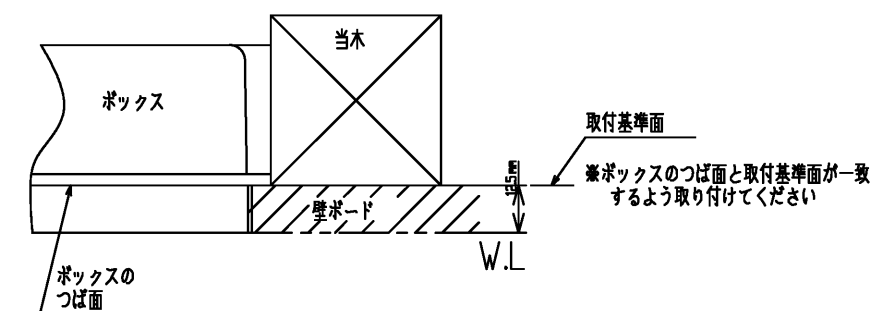

(B)壁厚みが9.5mmの場合：ボックスのつば面にスペーサーを取り付けてください

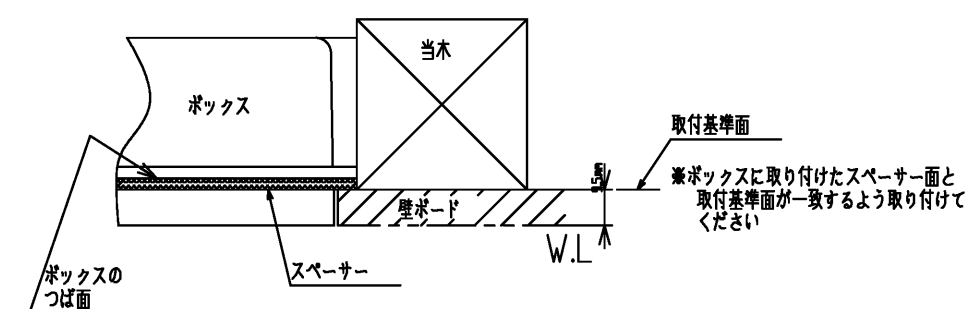

壁厚み別ボックス取り付け位置詳細図

※樹脂管として取付け可能なものは以下の通り。
尚、樹脂管の性能に関しては配管メーカーに確認してください。
・JIS K 6769 架橋ポリエチレン管 M種（E種 電気融着式は不可）
・JIS K 6787 水道用架橋ポリエチレン管 M種（E種 電気融着式は不可）
・JIS K 6778 ポリブテン管
・JIS K 6792 水道用ポリブテン管

※TWA20A1ZAのセット内訳は、TWA20A1RZ+TWA20B2Sです。

水道法適合品				単位	名称
TOTO		検印	mm		洗濯機用壁付2ハンドル混合水栓
裏面	検印	日付	尺数		埋込、ホース接続形、緊急止水、樹脂配管用、寒冷地用
中島	秋永久保	2025-05-12	1:2		品番
緊急止水弁・逆止弁付					図番
					TWAS20A1ZA