

生産中止図面

2024/11

型紙

施工説明書

(縮尺:フリー)

各1ヶ

M8×75

汚物流し(SK33)

補高台(SK33F)

<梱包数>

ソケット (75/100鉛管用) ×1

Pシール (ソケット、フランジ間) ×1

Pシール (汚物流し、補高台間) ×1




固定具類 ×1

固定片 ×1

型紙 ×1

施工説明書 ×1

φ6×80

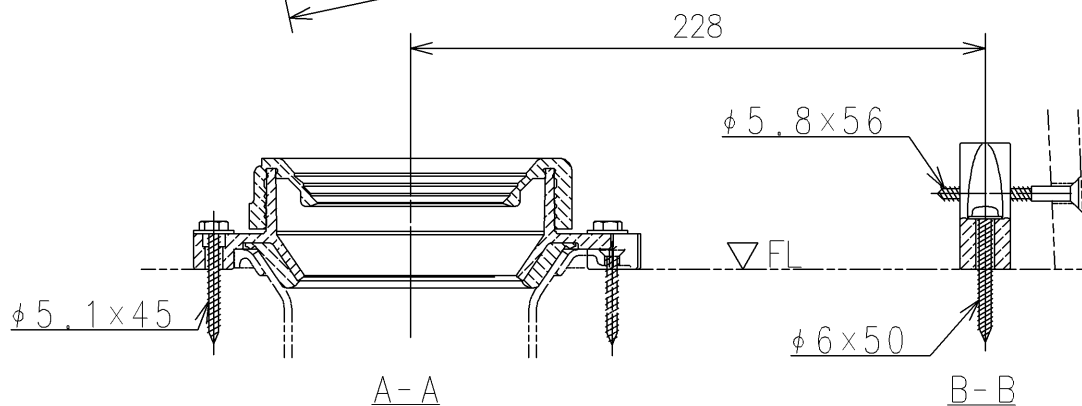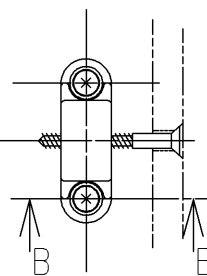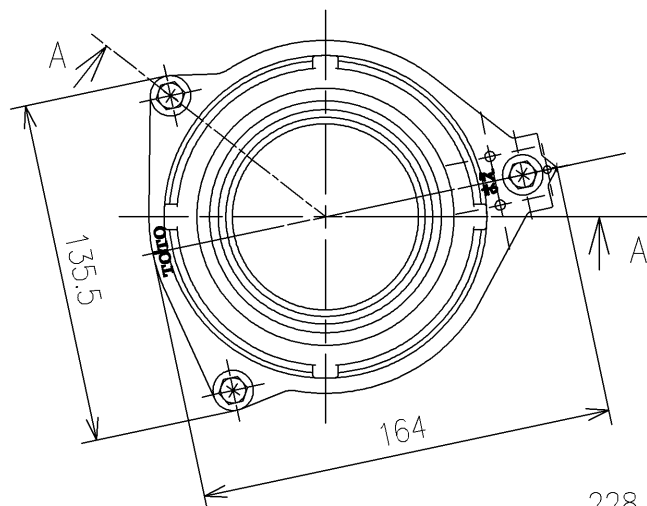

TOTO



単位 mm

名称

床排水ソケット(100鉛管用)

製図

米

検図

稲垣

新川

日付

18/12/14

尺度

1:3

品番

TK33SW100

図番

TK33SW100=D2

備考

A4

ページNo

1/1

(改)