



生産中止図面

2021/08

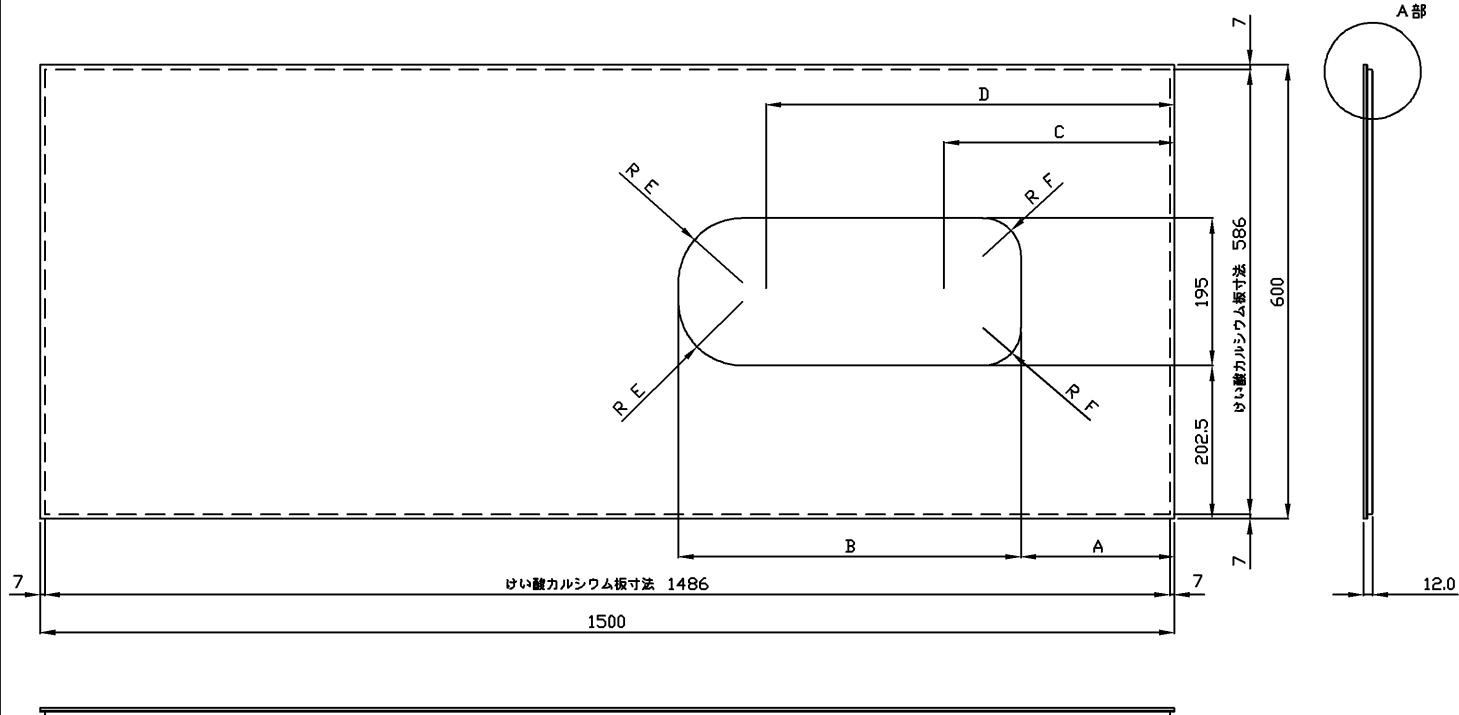

A部（断面図）拡大図2：1

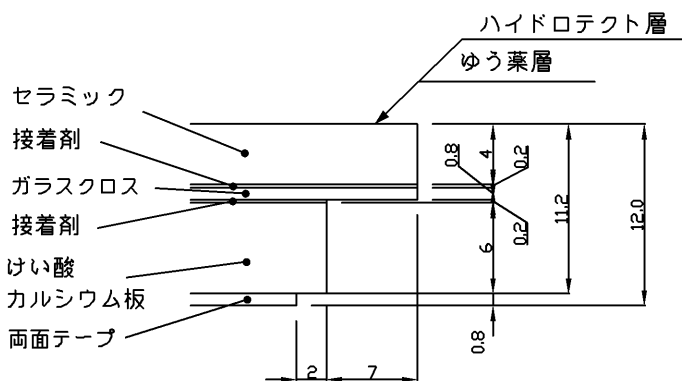

※表面のみにゆう薬層、ハイドロテクト層あり。
（小口にゆう薬層、ハイドロテクト層はなし。）

品番	A	B	C	D	E	F
AGF 405	203	453	305	540	85	50
AGF 406	163	435	265	500	75	75
AGF 407	203	297	305	405	50	50
AGF 408	153	347	255	405	60	50
AGF 409	203	323	305	435	60	50
AGF 410	156	432	258	493	75	75
AGF 413	203	432	305	540	75	75

TOTO			単位 mm	名称 ハイドロセラ・フロアJ リモデル大便器用
製図 井上	検図 佐々木	日付 2010.7.16	尺度 1/10	品番 AGF 405~410,413□□DR
備考				図番