


生産中止図面

2022/07


＜付属品＞
 止水栓 ×1
 固定具類 ×1
 排水ソケット ×1
 すっきりパネル ×1
 水受けトレイ ×1
 電池ボックス ×1

溜水面形状
 (221×185)

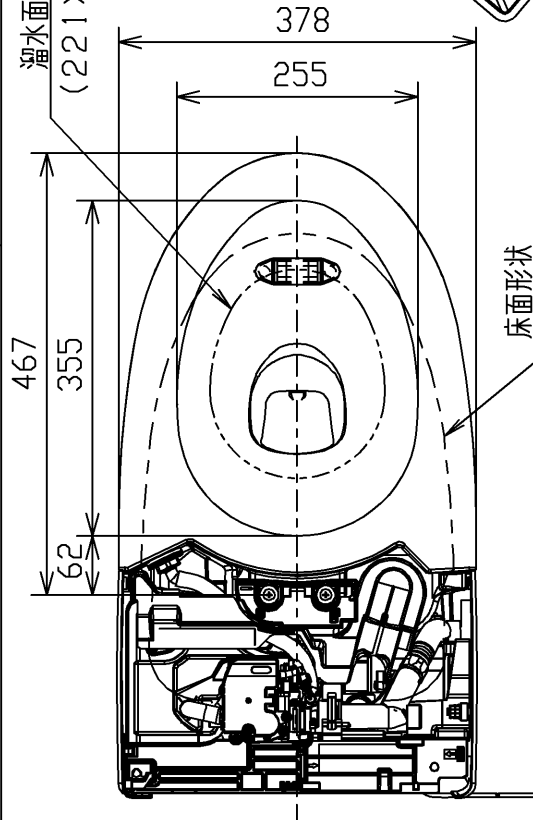


図のような構成にすることで
 壁からの給水に変更できます

水受けトレイ

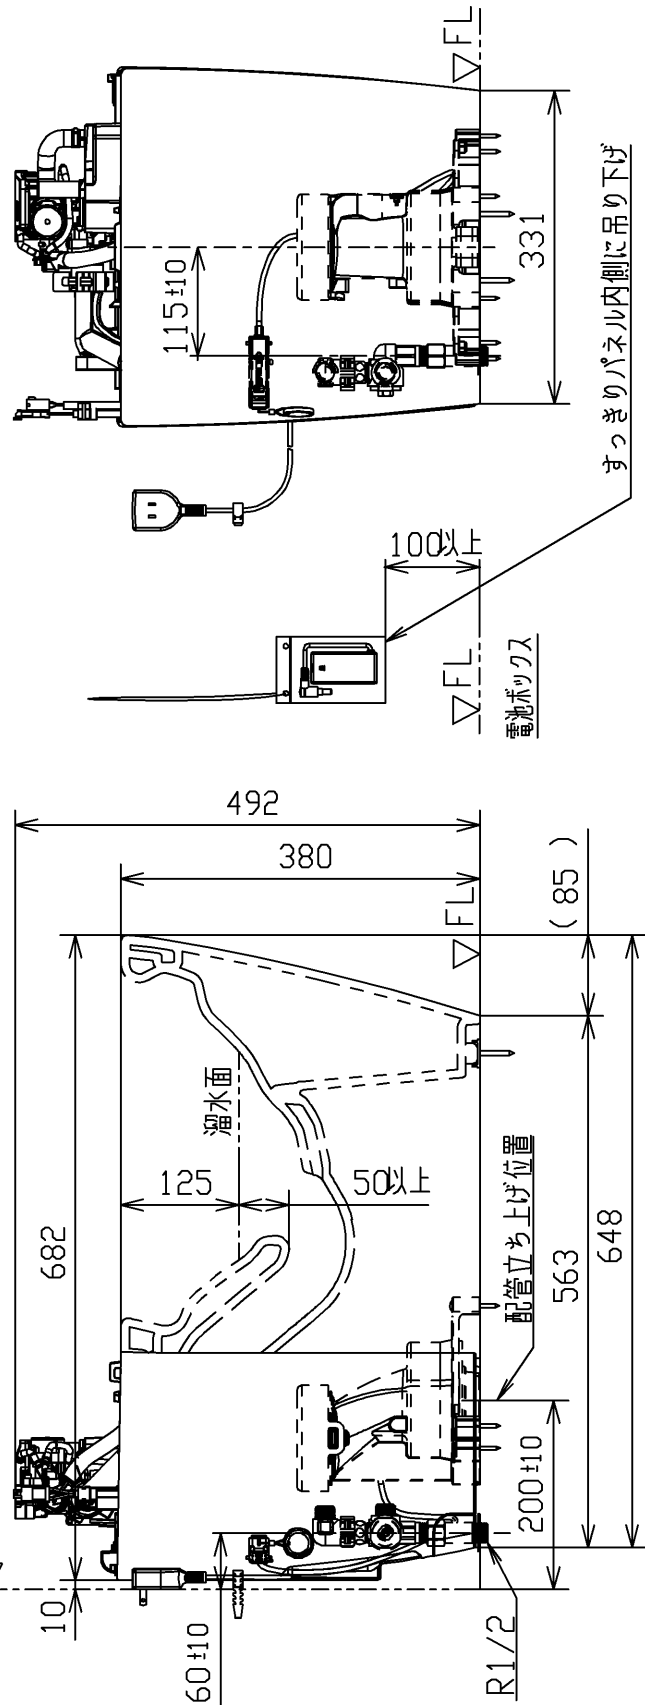

TOTO

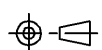

単位 mm

製図 米	検図 稲垣 新川	日付 18/04/13	尺度 1:8
---------	-------------	----------------	-----------

備考
 AH/RH/DH用、防露式、寒冷地用ヒーター付

名称

床置床排水大便器（ネオレスト）

品番

CS989BH

図番

CS989BH=D2