

生産中止図面
2007/11

<特殊内容>


1.AHS対応品

※給水金具(止水栓)を削除したもの。

*定格: AC100V-414W 50/60Hz




注1: 75, 100塩ビ管(VU, VP75・100)共用

塩ビ管の排水ソケットとの接合: 床仕上げ面同一

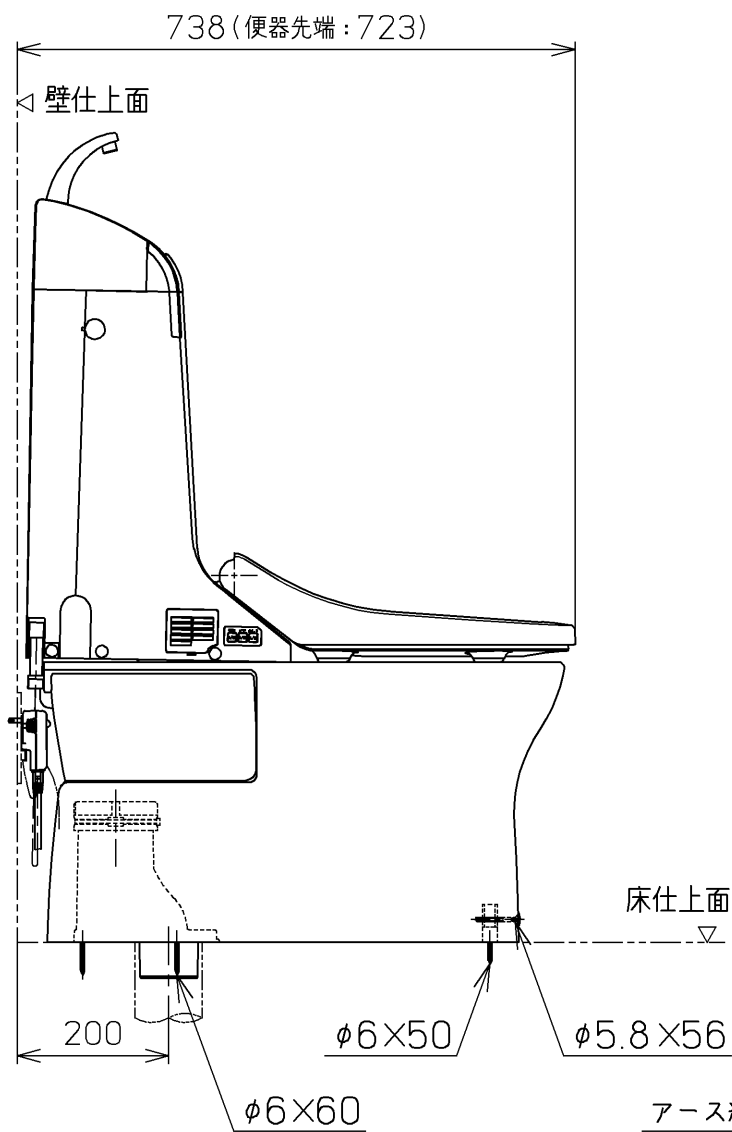

アース線 L=200

電源コード L=1000

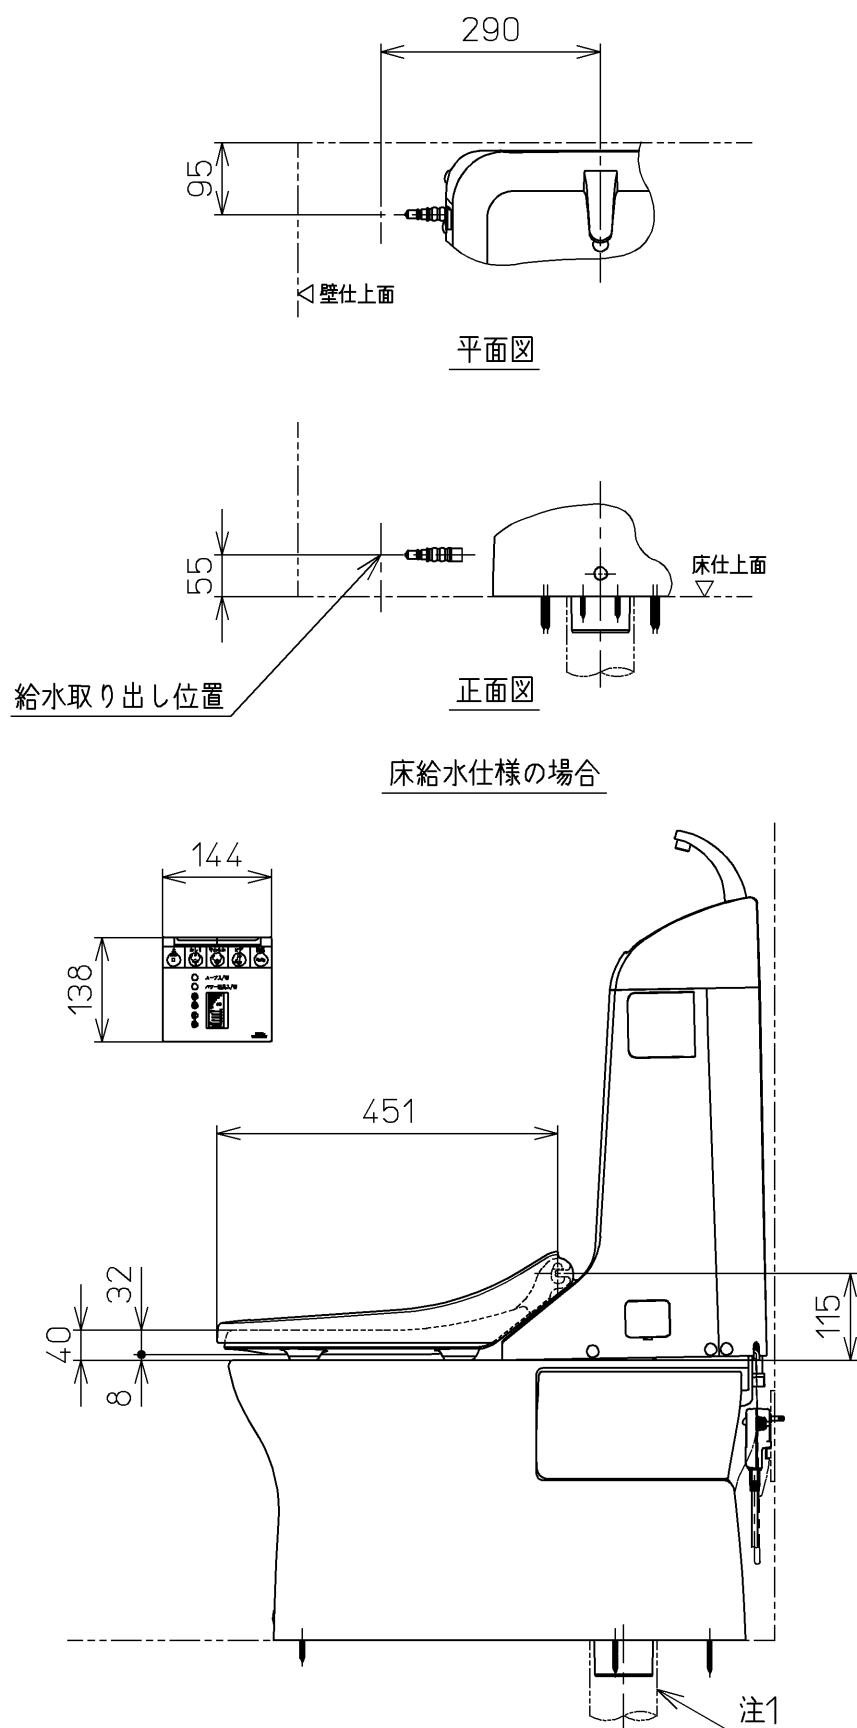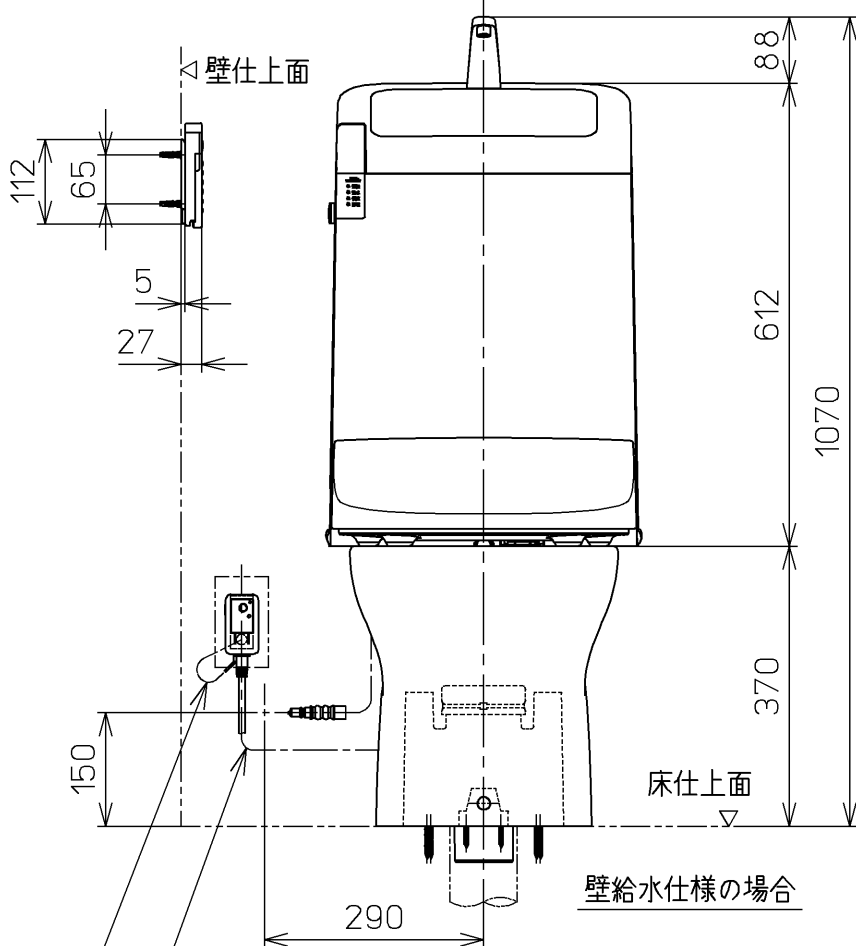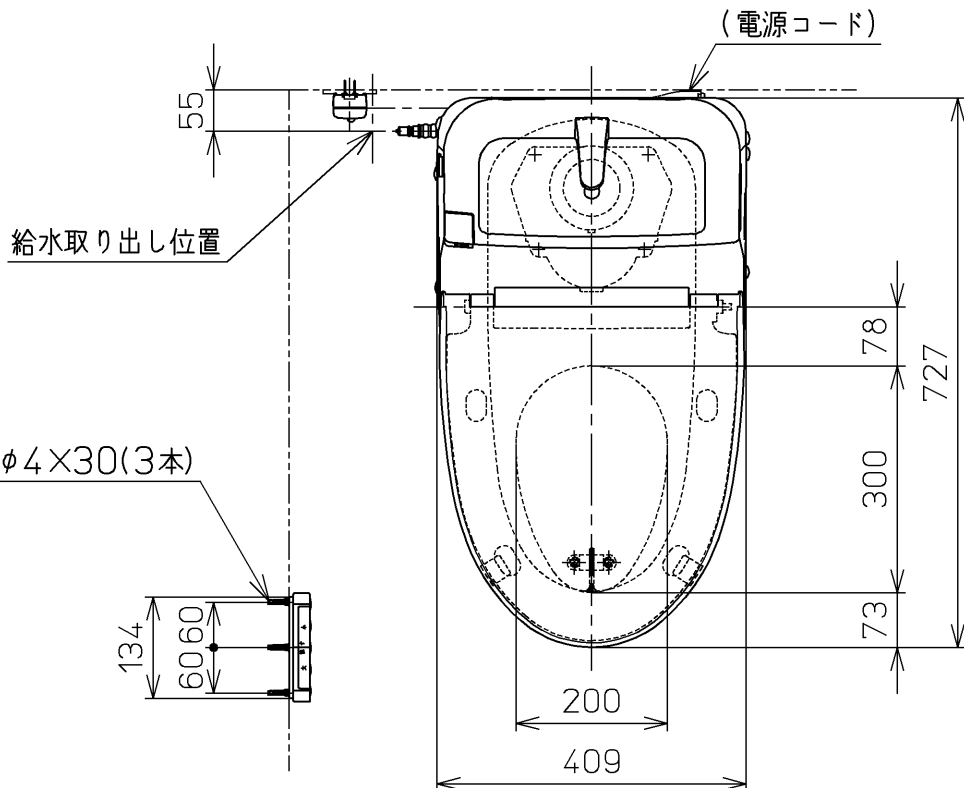

TOTO		単位	mm	名称
製図	検図	日付	尺度	ウォシュレット一体形便器
岩田	江上 松崎	06-11-14	1 : 10	品番
備考		機能部: TCF9063LFV27		CES9063LFT27
サイホンゼット式防露便器 壁・床共通給水仕様 流動方式		陶器部: CS983B		図番
				CES9063LFT27_A1010
		A3		ページNo. 1-1 (改)