
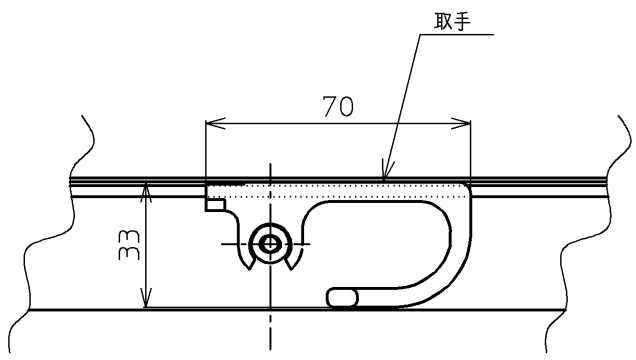
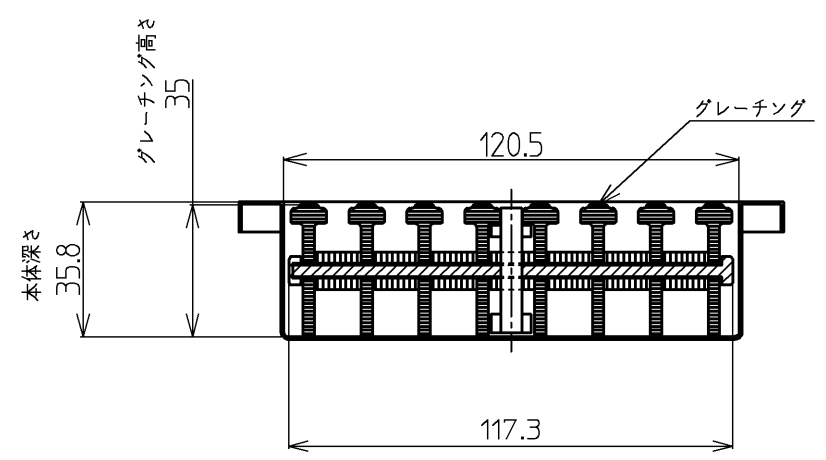
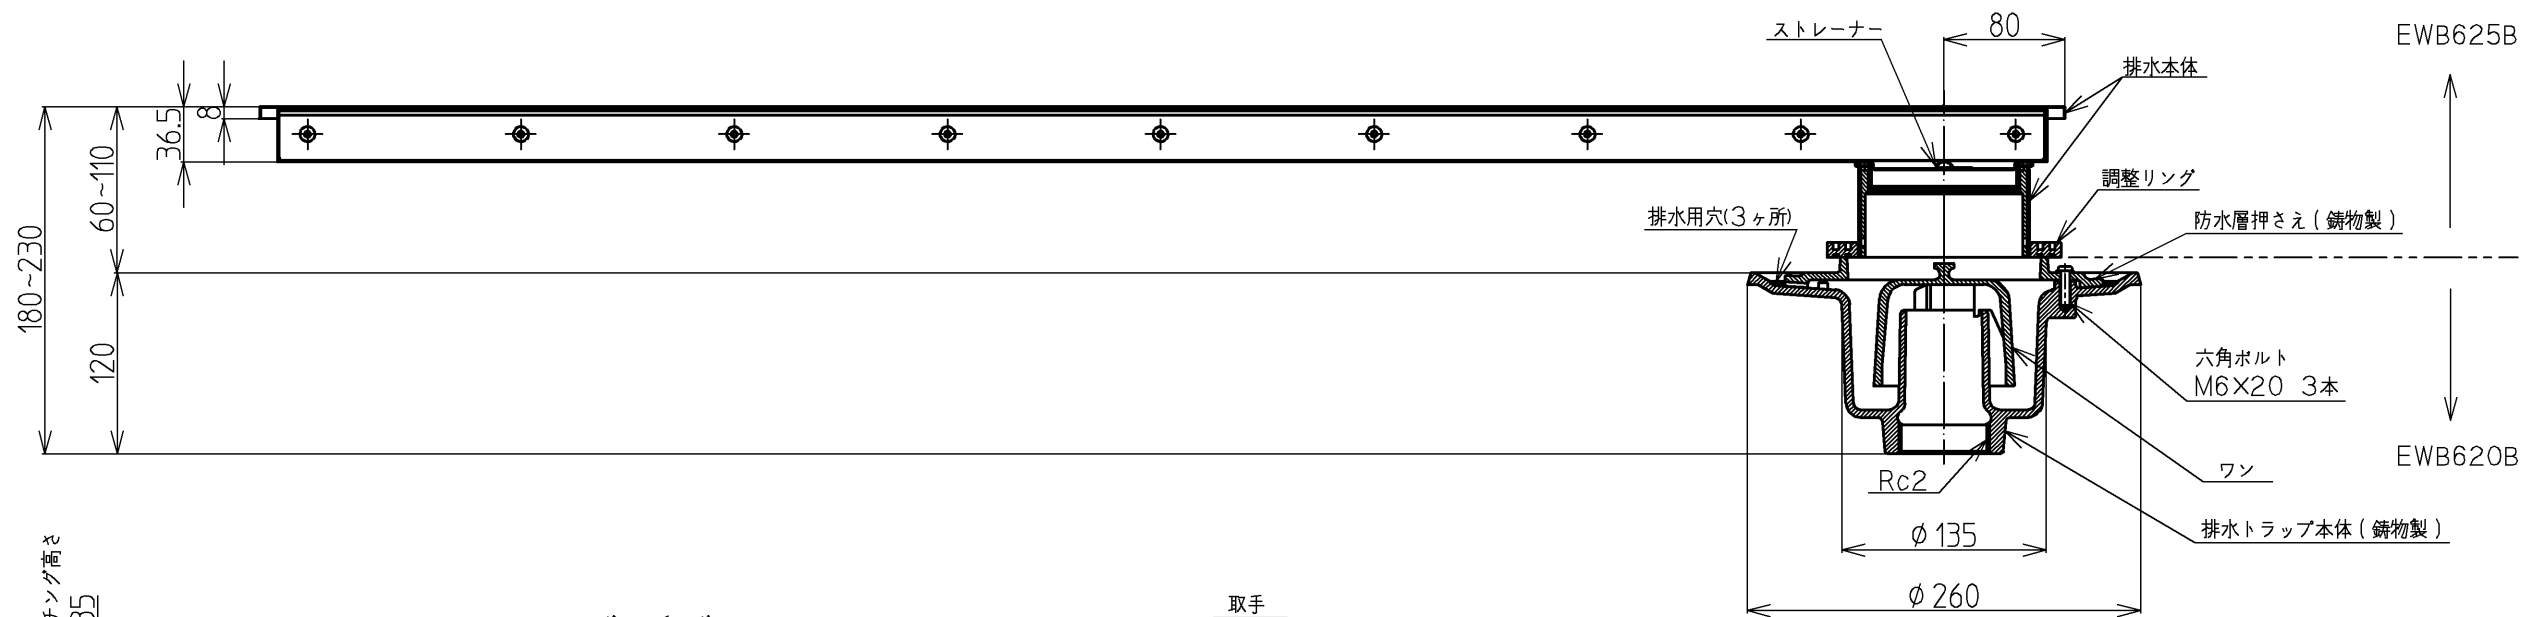
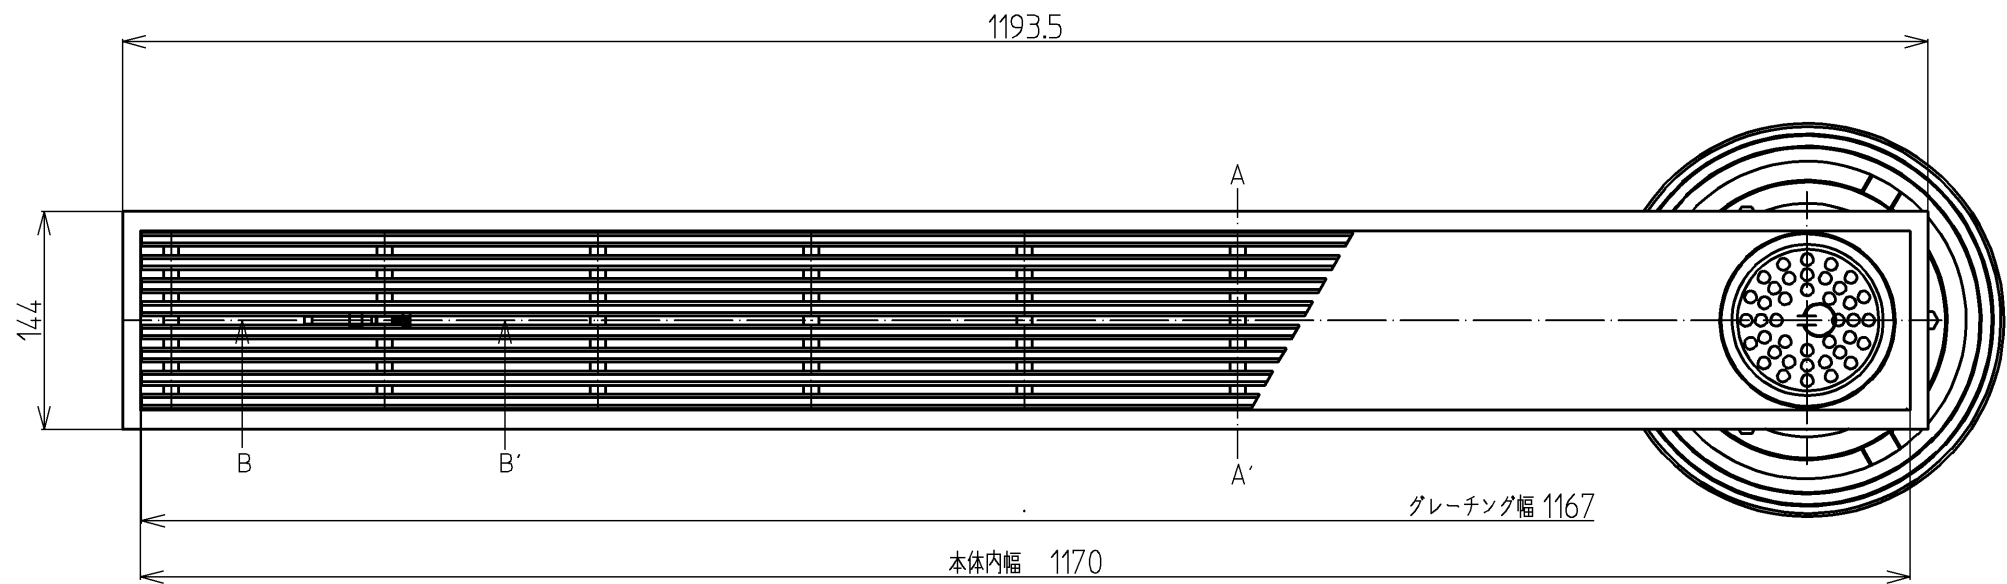


適合排水管(50A,R2)

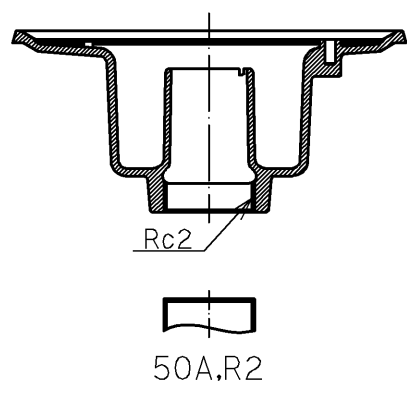

A-A' 断面拡大図(S=1/2)

B-B' 断面拡大図(S=1/2)

TOTO		単位 mm	名称
製図 酒井	検図 安立 大神	日付 11.06.02	排水ユニット (樹脂製グレーチング) 防水層タイプ
備考			品番 EWBS625SB