


生産中止図面

2009 / 1

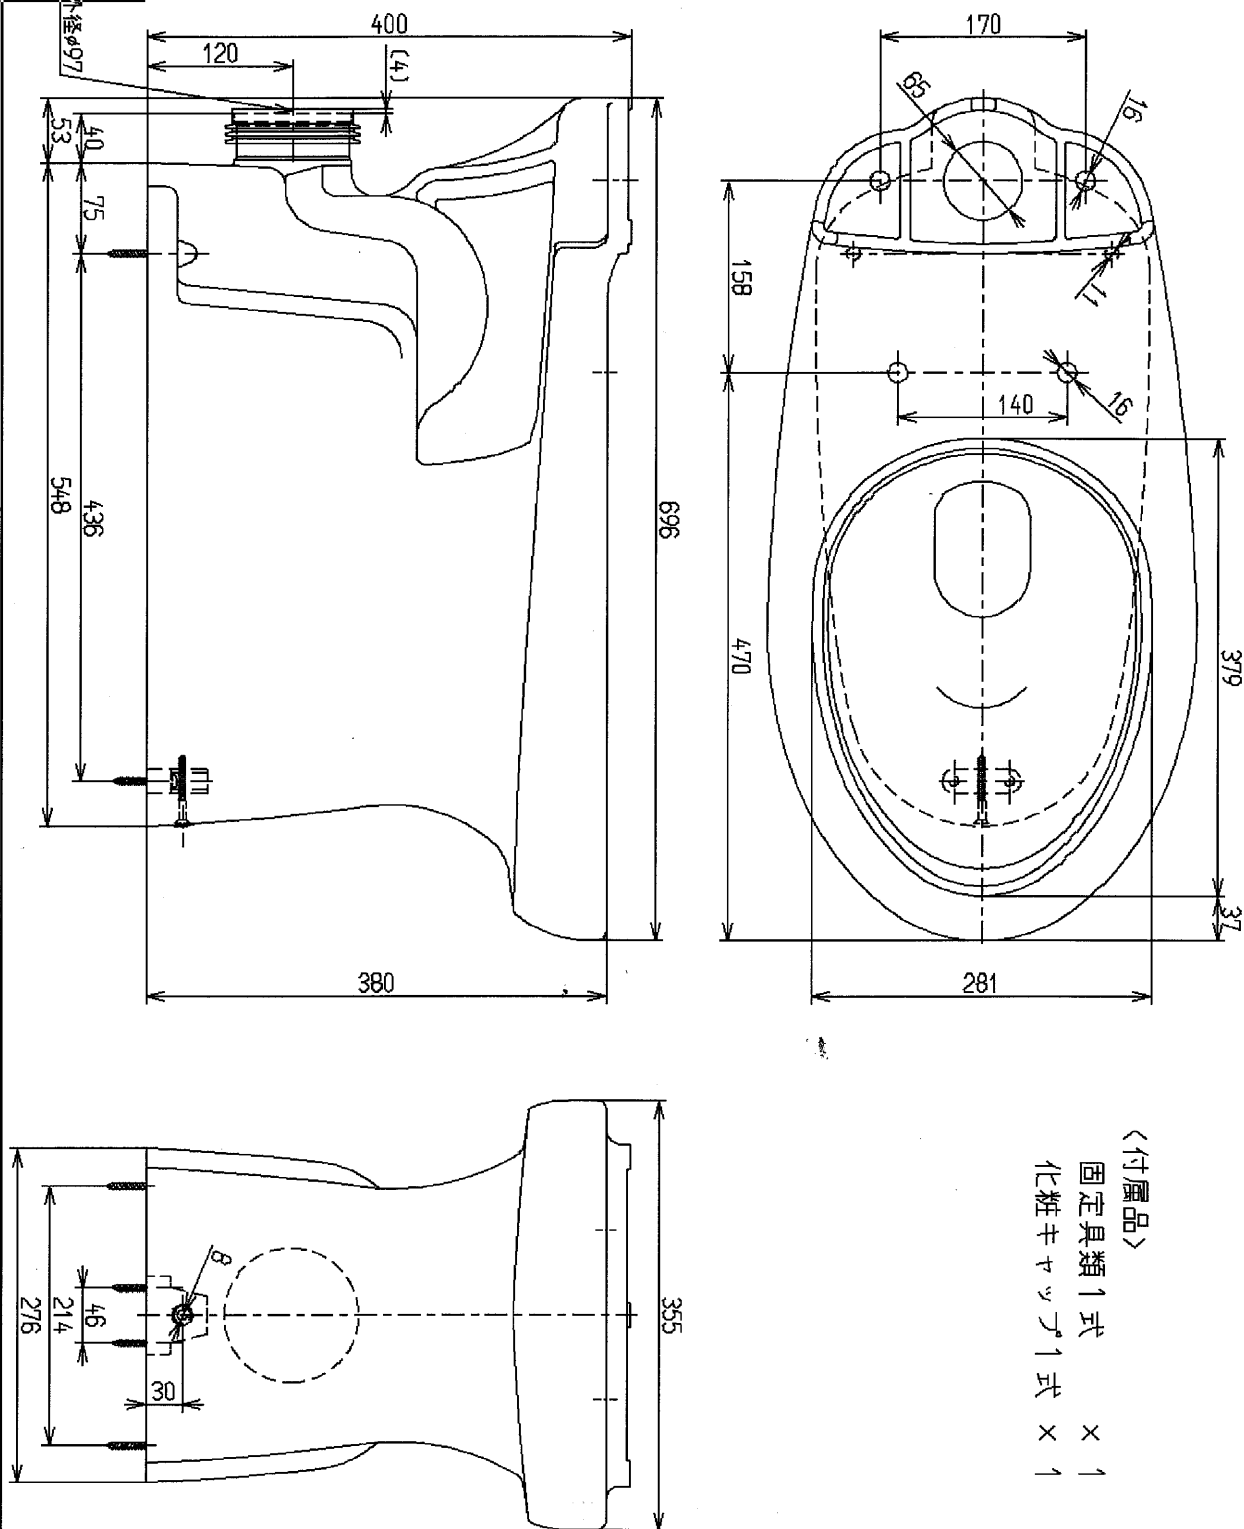

〈付属品〉
 固定具類 1 式 × 1
 化粧キャップ 1 式 × 1

TOTO		単位 mm		名称
製図 平河	検図 友成	日付 07.11.14	尺度 1 : 6	腰掛式タンク密結形床上排水防露便器
備考 住宅会社向け				図番 CS352BPR