

2010/09

2010 / 09

9. AHS対応品

※給水金具(止水栓)を削除したもの。




*定格：AC100V-414W 50/60Hz

注1: 75, 100塩ビ管(VU, VP75・100)共用


塩ビ管の排水ソケットとの接合：床仕上げ面同一

＊製品背面に電源を設けないでください。

コンセントが製品と干渉し、抜き差しができない場合があります。

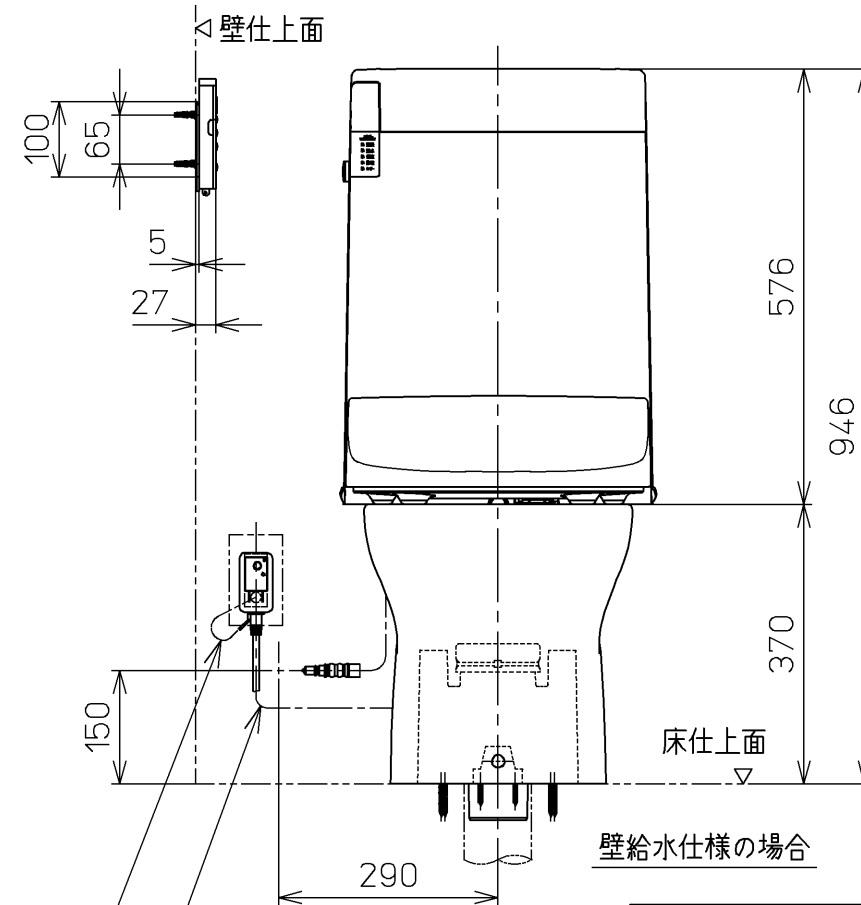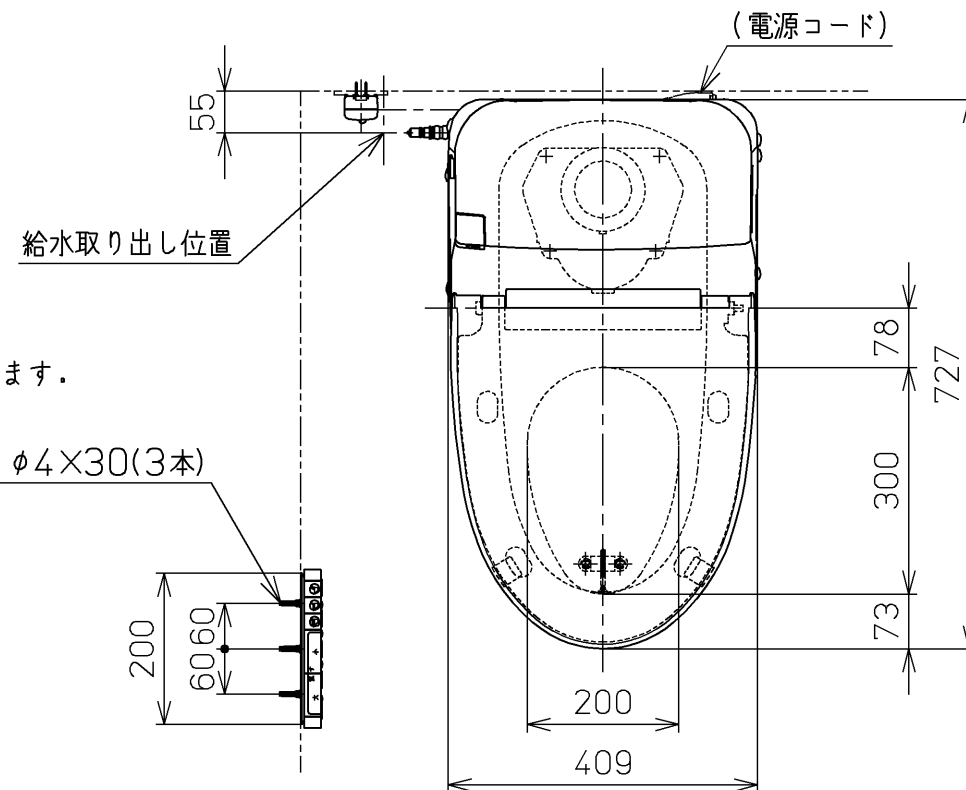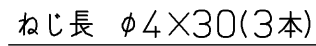

壁給水仕様の場合

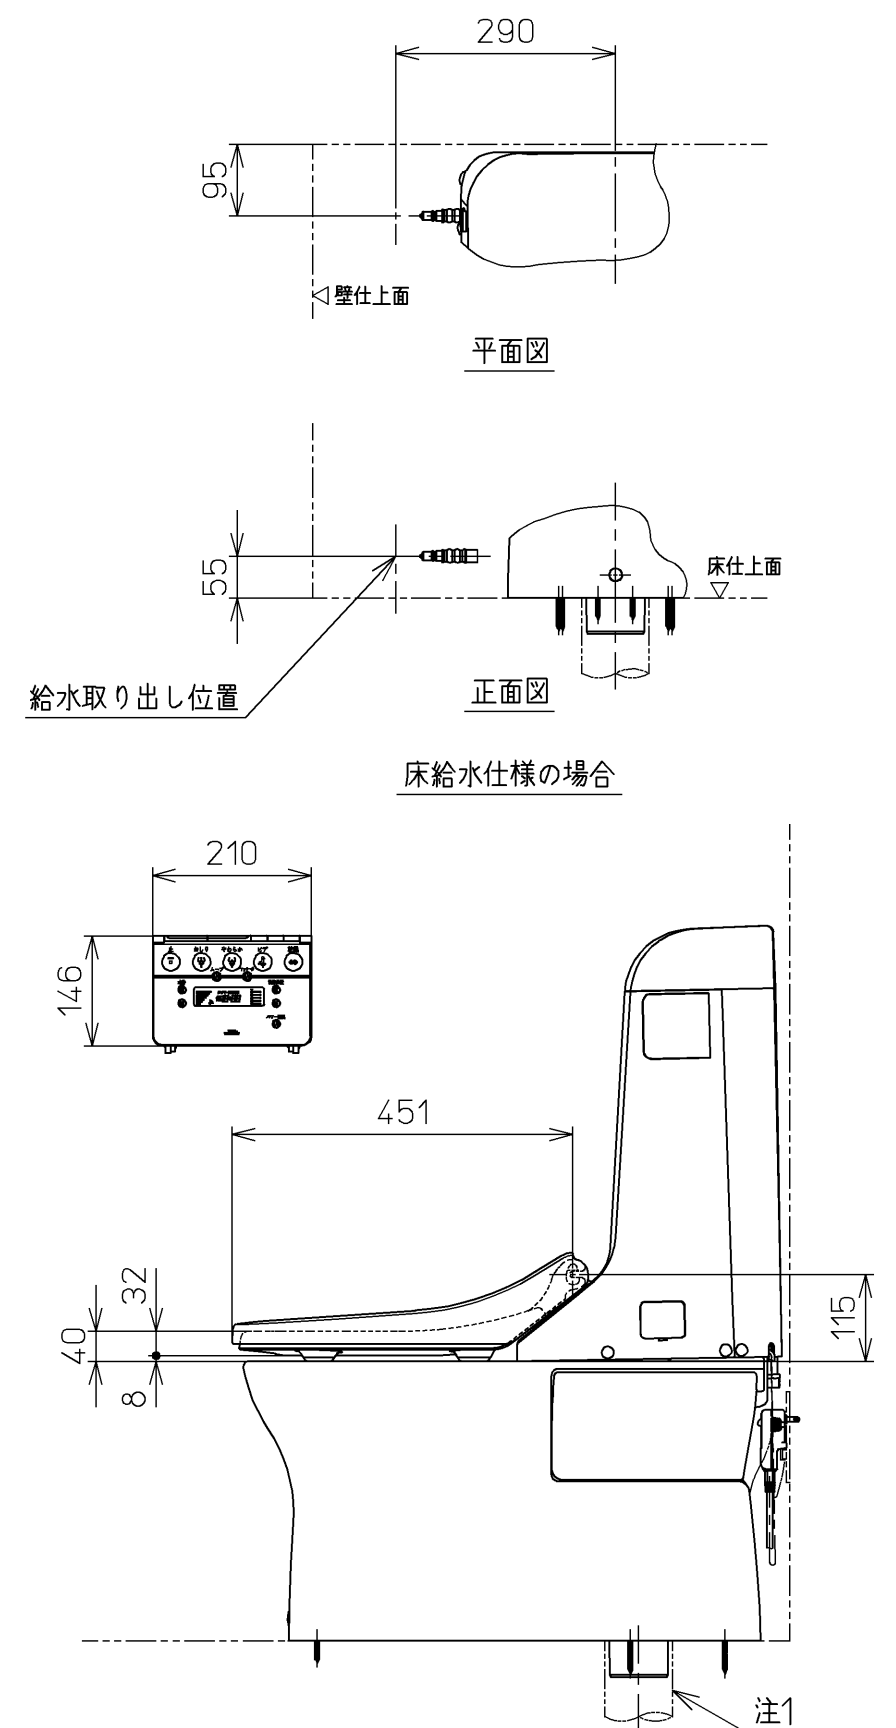

			単位 mm	名称 ウォシュレット一体形 便器
製図 岩田	検図 江 松 上 崎	日付 06-11-14	尺度 1 : 10	品番 CES9083FT27
備考 サイホンゼット式防露便器 壁・床共通給水仕様 流動方式		機能部：TCF9083FV27 陶器部：CS983B		図番 CES9083FT27_A0102