


節湯
B

節湯
B1

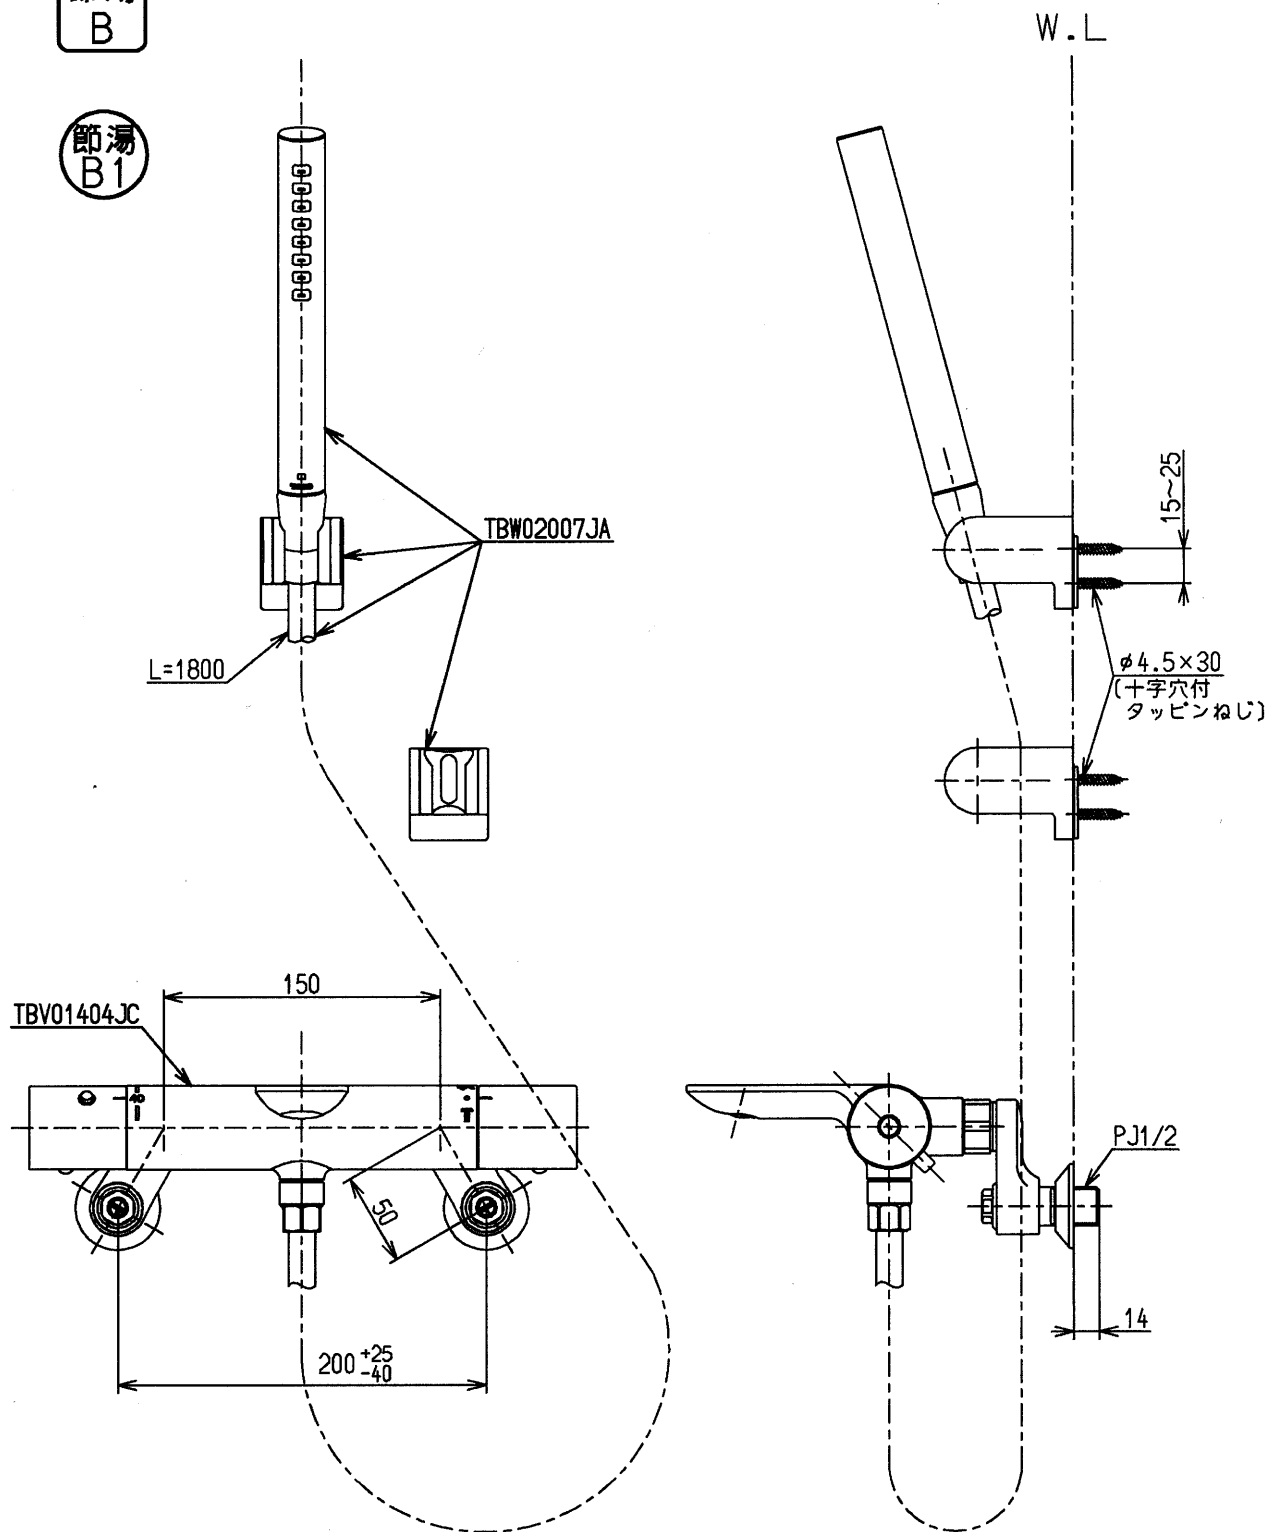

※TBV01S03JAのセット内訳は、TBV01404JC+TBW02007JAです。

TOTO			単位 mm	名称
製図 長野	検図 中野 今宮	日付 22.08.16	尺度 1 : 4	壁付サーモスタット混合水栓
備考				図番 TBV01S03JA