


2012/03

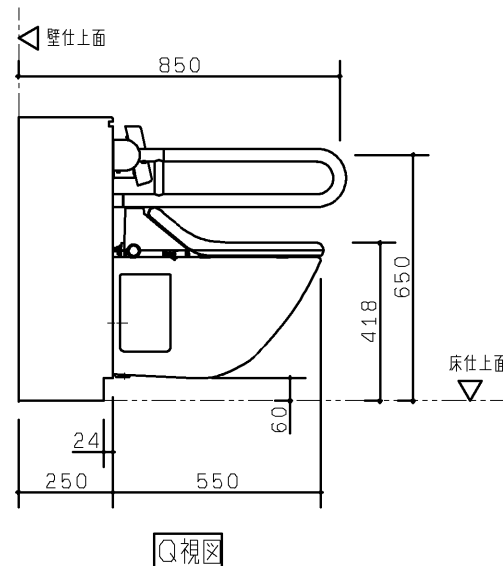

注1：仕上材の着脱、施工時の作業空間のため、ライニング側面に100mm以上の空間を必ず確保してください。



生産中止図面

■器具仕様書

2012/03

内 訳

仕 様

数

大便器	エロンゲート 壁掛フチ無しトルネード大便器 色：ホワイト	1
大便器用フラッシュバルブ	オートクリーンC 専用埋込タイプ 標準洗浄水量：大5. 5L・小4. 5L AC100V 50/60Hz 定格消費電力：常時2W以下、バルブ作動時4W以下	1
大便器用洗浄スイッチ	タッチスイッチ洗浄 アルミアルマイト色	1
ウォシュレット	袖なしタイプ 色：ホワイト 専用リモコン付 AC100V 50/60Hz 定格消費電力：1282W	1
ウォシュレットリモコン	アルミアルマイト色 AC100V 50/60Hz 定格消費電力：1W	1
背もたれ	固定式背もたれ（ソフトタイプ） 色：ライトグレー	1
手すり	腰掛便器用可動式手すり（はね上げタイプ） 樹脂被覆タイプ 色：ホワイトまたはダークグレー	1
	腰掛便器用手すり（固定式L形） 樹脂被覆タイプ 色：ホワイトまたはダークグレー	1
大便器用紙巻器	二連紙巻器（ワンハンドカット機能付） 材質：アルミ	1
大便器用排水フランジ	スリッパインタイプ 各個抜き用排水継手付	1
手洗器	セルフリム手洗器 色：ホワイト	1
手洗器用水栓	アクアオート 単水栓 AC100V 50/60Hz 定格消費電力：常時0. 5W、作動時0. 7W	1
チャームボックス	材質：亜鉛めっき鋼板 焼付塗装 アルミアルマイト色	1
洗面器	セルフリム洗面器 色：ホワイト	1
洗面器用水栓	アクアオート 単水栓 AC100V 50/60Hz 定格消費電力：常時0. 5W、作動時0. 7W	1
洗面器用水石けん入れ	横形水石けん入れ 手動式 容量：250ml	1
汚物流し	壁掛フチ無しトルネード汚物流し 色：ホワイト	1
汚物流し用フラッシュバルブ	オートクリーンC 専用埋込タイプ 標準洗浄水量：8L AC100V 50/60Hz 定格消費電力：常時2W以下、バルブ作動時4W以下	1
汚物流し用洗浄スイッチ	タッチスイッチ洗浄 アルミアルマイト色	1
汚物流し用水栓	タッチ式ブルアウト水栓	1
汚物流し用電気温水器	元止め式 ライニング内蔵用 貯湯量：約3L 適温出湯（出湯温度：約36℃） AC100V 50/60Hz 定格消費電力：600W	1
汚物流し用水石けん入れ	横形水石けん入れ 手動式 タンク別体 容量：1200ml	1
汚物流し用紙巻器	シングル紙巻器（ワンハンドカット機能付） 材質：アルミ	1
汚物流し用排水フランジ	スリッパインタイプ 各個抜き用排水継手付	1
鏡キャビネット	両面化粧パーチクルボード 本体色：ホワイト	1
前板	ポリオレフィン系樹脂積層鋼板 色：ニュートラルホワイト、ニュートラルブラック、ニュートラルグレーのいずれか	1式
カウンター	エポキシアクリレート系人工大理石「マーブライト」 色：パルフェホワイトまたはパルフェブラック	1式
幅木	ステンレス（ヘアライン仕上げ）	1式
設置フレーム	溶融亜鉛めっき鋼板	1式
洗面器排水管	VP（硬質塩化ビニル管）JIS K6741	1式
洗浄管、スパッド、フレーム設置部材	専用タイプ同梱	1式

※配管部材は含まれておりません。別途現場にてご用意ください。

※コンセント部材は含まれておりません。別途現場にてご用意ください。

※呼出ボタンは含まれておりません。別途現場にてご用意ください（2ヶ所）。

呼出ボタンはアイホン（株）の取り扱い製品です。（当社取り扱い製品ではありません）

呼出ボタンは他に表示器などとシステムを組む必要があります。詳しくはアイホン（株）へお問い合わせください。

品番：NBR-7W-TO（ひもなし）

NBR-7HW-TO（ひも付き）

■工期事前確認

- ・本商品は器具点数が多いため、施工にあたっては十分な工期を確保して頂き、施工説明書を確認し施工計画を立案してください。




■使用上のご注意

- ・ライニングに水がかからないようにしてください。
（ライニング内には、電気部品が入っており、火災や感電・故障の原因になります。また、前面板やフレームなどの腐食につながります。）
- ・ウォシュレット、ウォシュレットリモコン、洗浄スイッチには水をかけないでください。
（火災や感電・故障の原因となります。）
- ・手すり、背もたれ、チャームボックス、棚付紙巻器には水をかけないでください。
（可動手すりの場合は作動不良につながります。また、部材や下地が腐食することで商品が脱落し、怪我や重大事故につながる恐れがあります。）
- ・鏡キャビネットには水をかけないでください。
（キャビネット部材が反ったり腐食することにより、怪我や重大な事故につながる恐れがあります。
また、キャビネット内には電気部品が入っており、火災や感電・故障の原因となります。）

TOTO		第三角法	単位 mm	名称 RESTROOM ITEM 01 フラットカウンター多目的トイレバック 仕様書 （汚物流し有り・洗面器電温無し）
製図 石黒	検図 大里 鈴木	日付 11. 05. 20	尺度 －	品番 XPDA***2*2A***
備考 全9枚中の2枚目				図番 S-XPDA==2=2A

生産中止図面




2012.03
納まり詳細図

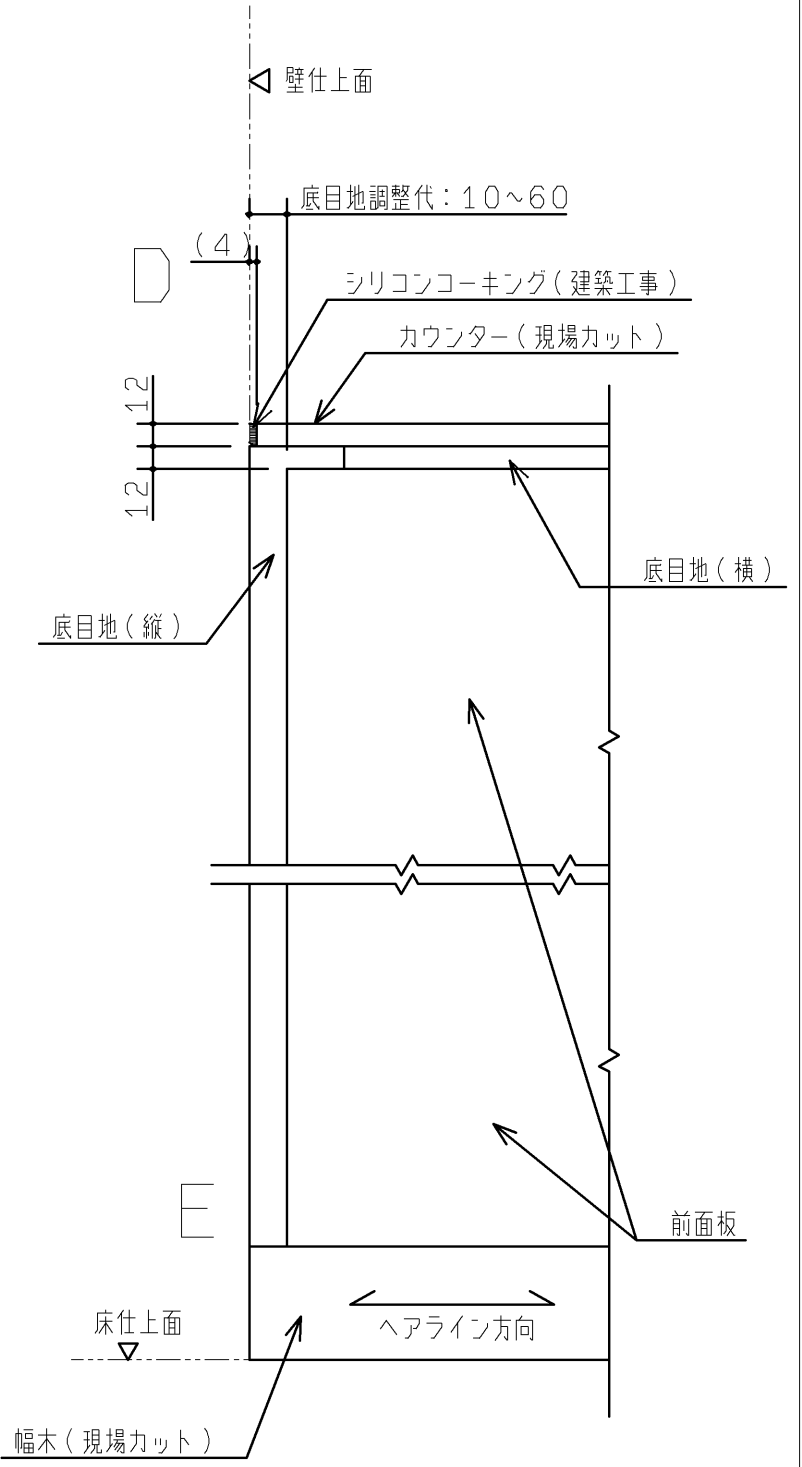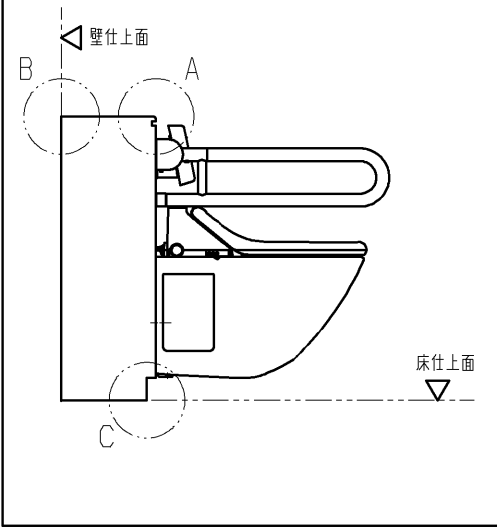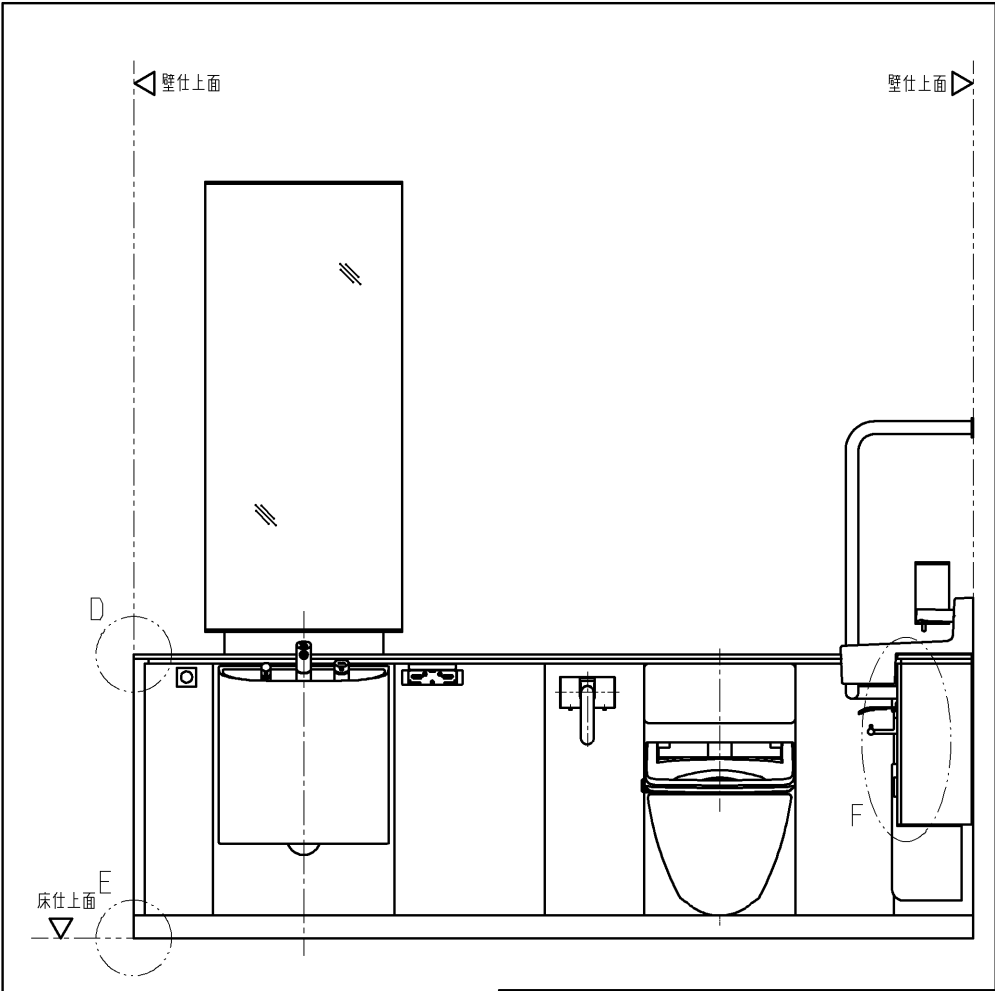

TOTO			第三角法	単位 mm	名称	RESTROOM ITEM 01 フラットカウンター多目的トイレバック 外観図 (汚物流し有り・右勝手)	
製図 嶋 崎	検図 島 野	松 尾	日付 09. 10. 16	尺度 1 : 4	品番	XPDA*R*2**A***	
備考 全9枚中の3枚目					図番	T-XPDA=R=2==A<1	


生産中止図面

2012.4.03

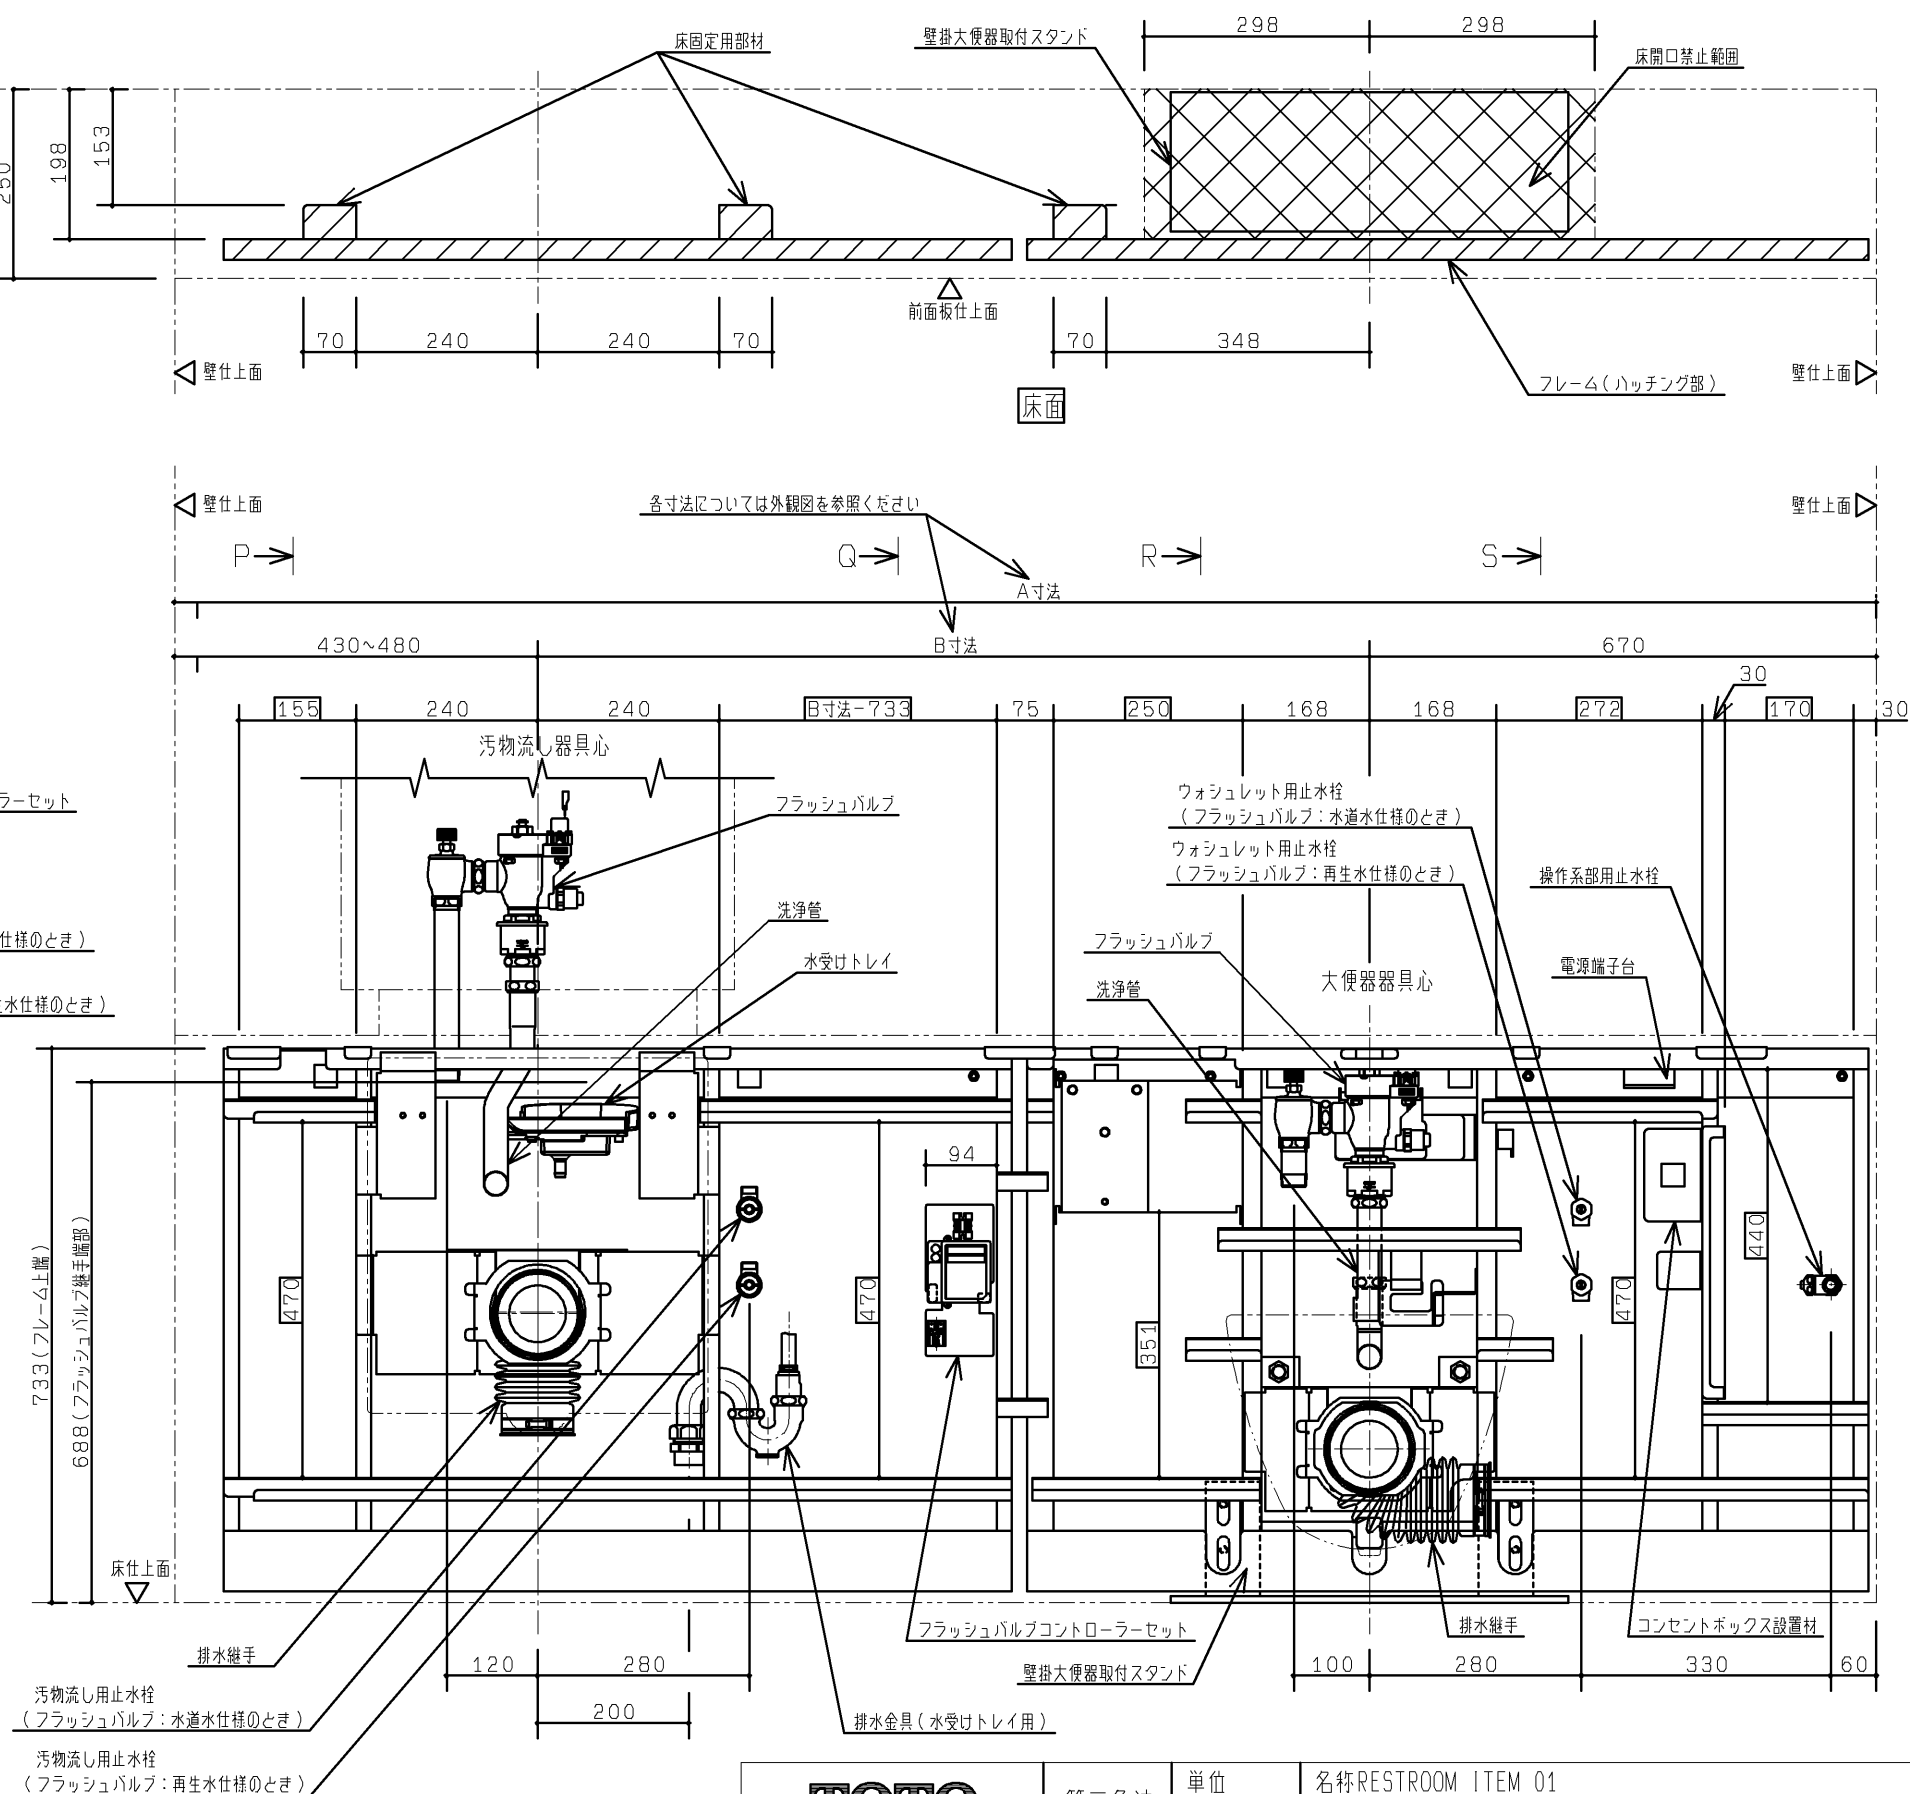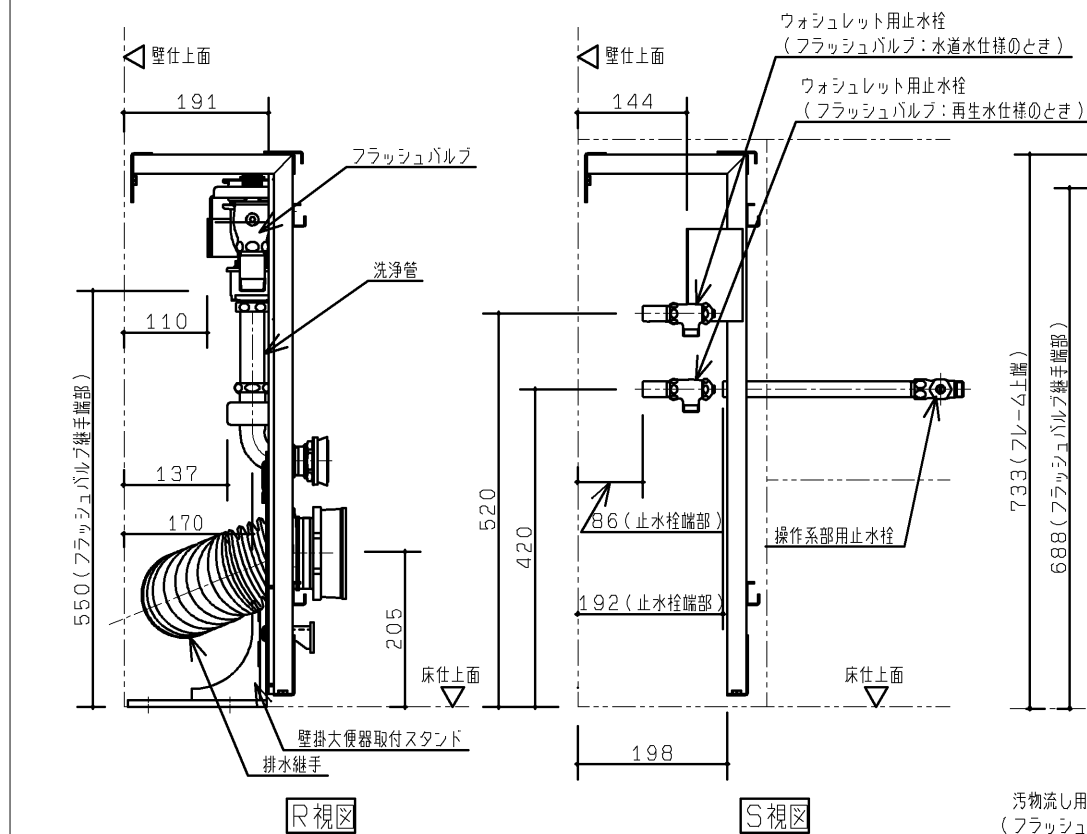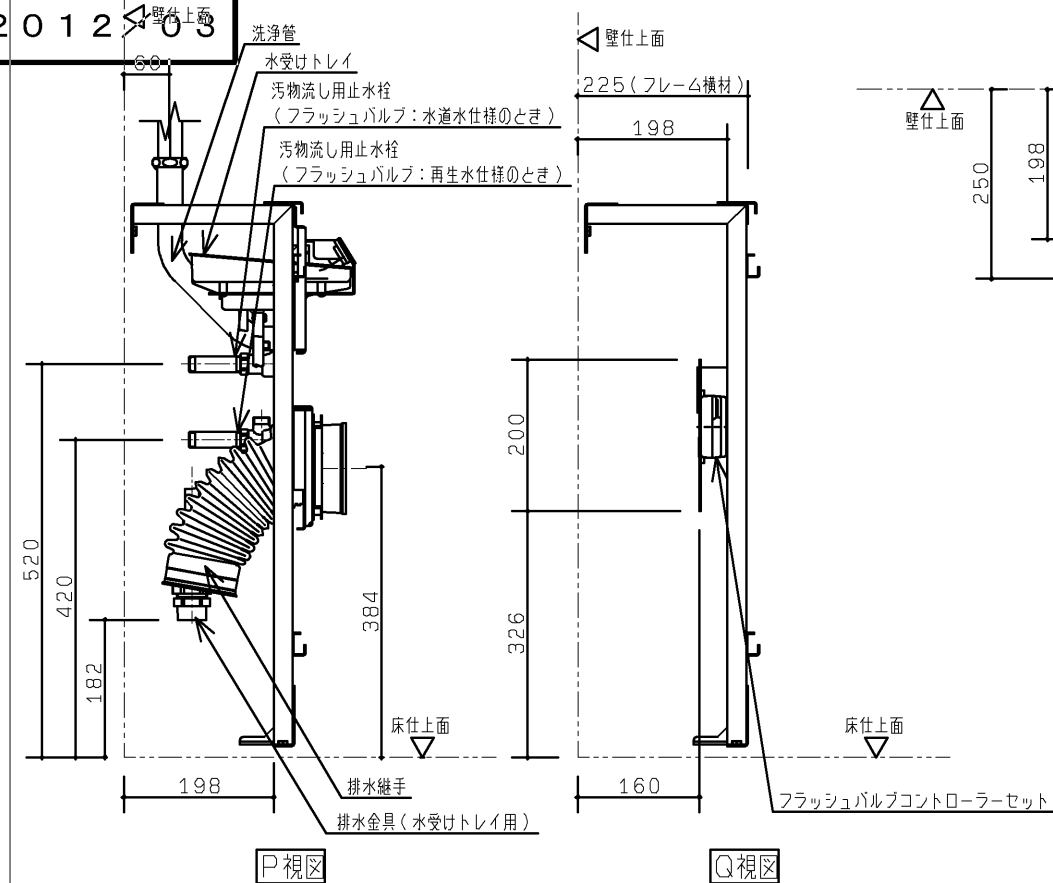

TOTO		第三角法	単位 mm	名称RESTROOM ITEM 01 フラットカウンター多目的トイレパック 大便器部・汚物流し部フレーム詳細図 (汚物流し有り・右勝手)
製図 島野	検図 松尾	日付 09. 11. 20	尺度 1:20	品番 XPDA*R*2**A***
備考 全9枚中の4枚目				図番 T-XPDA=R=2==A(2

生産中止図面
2012/03

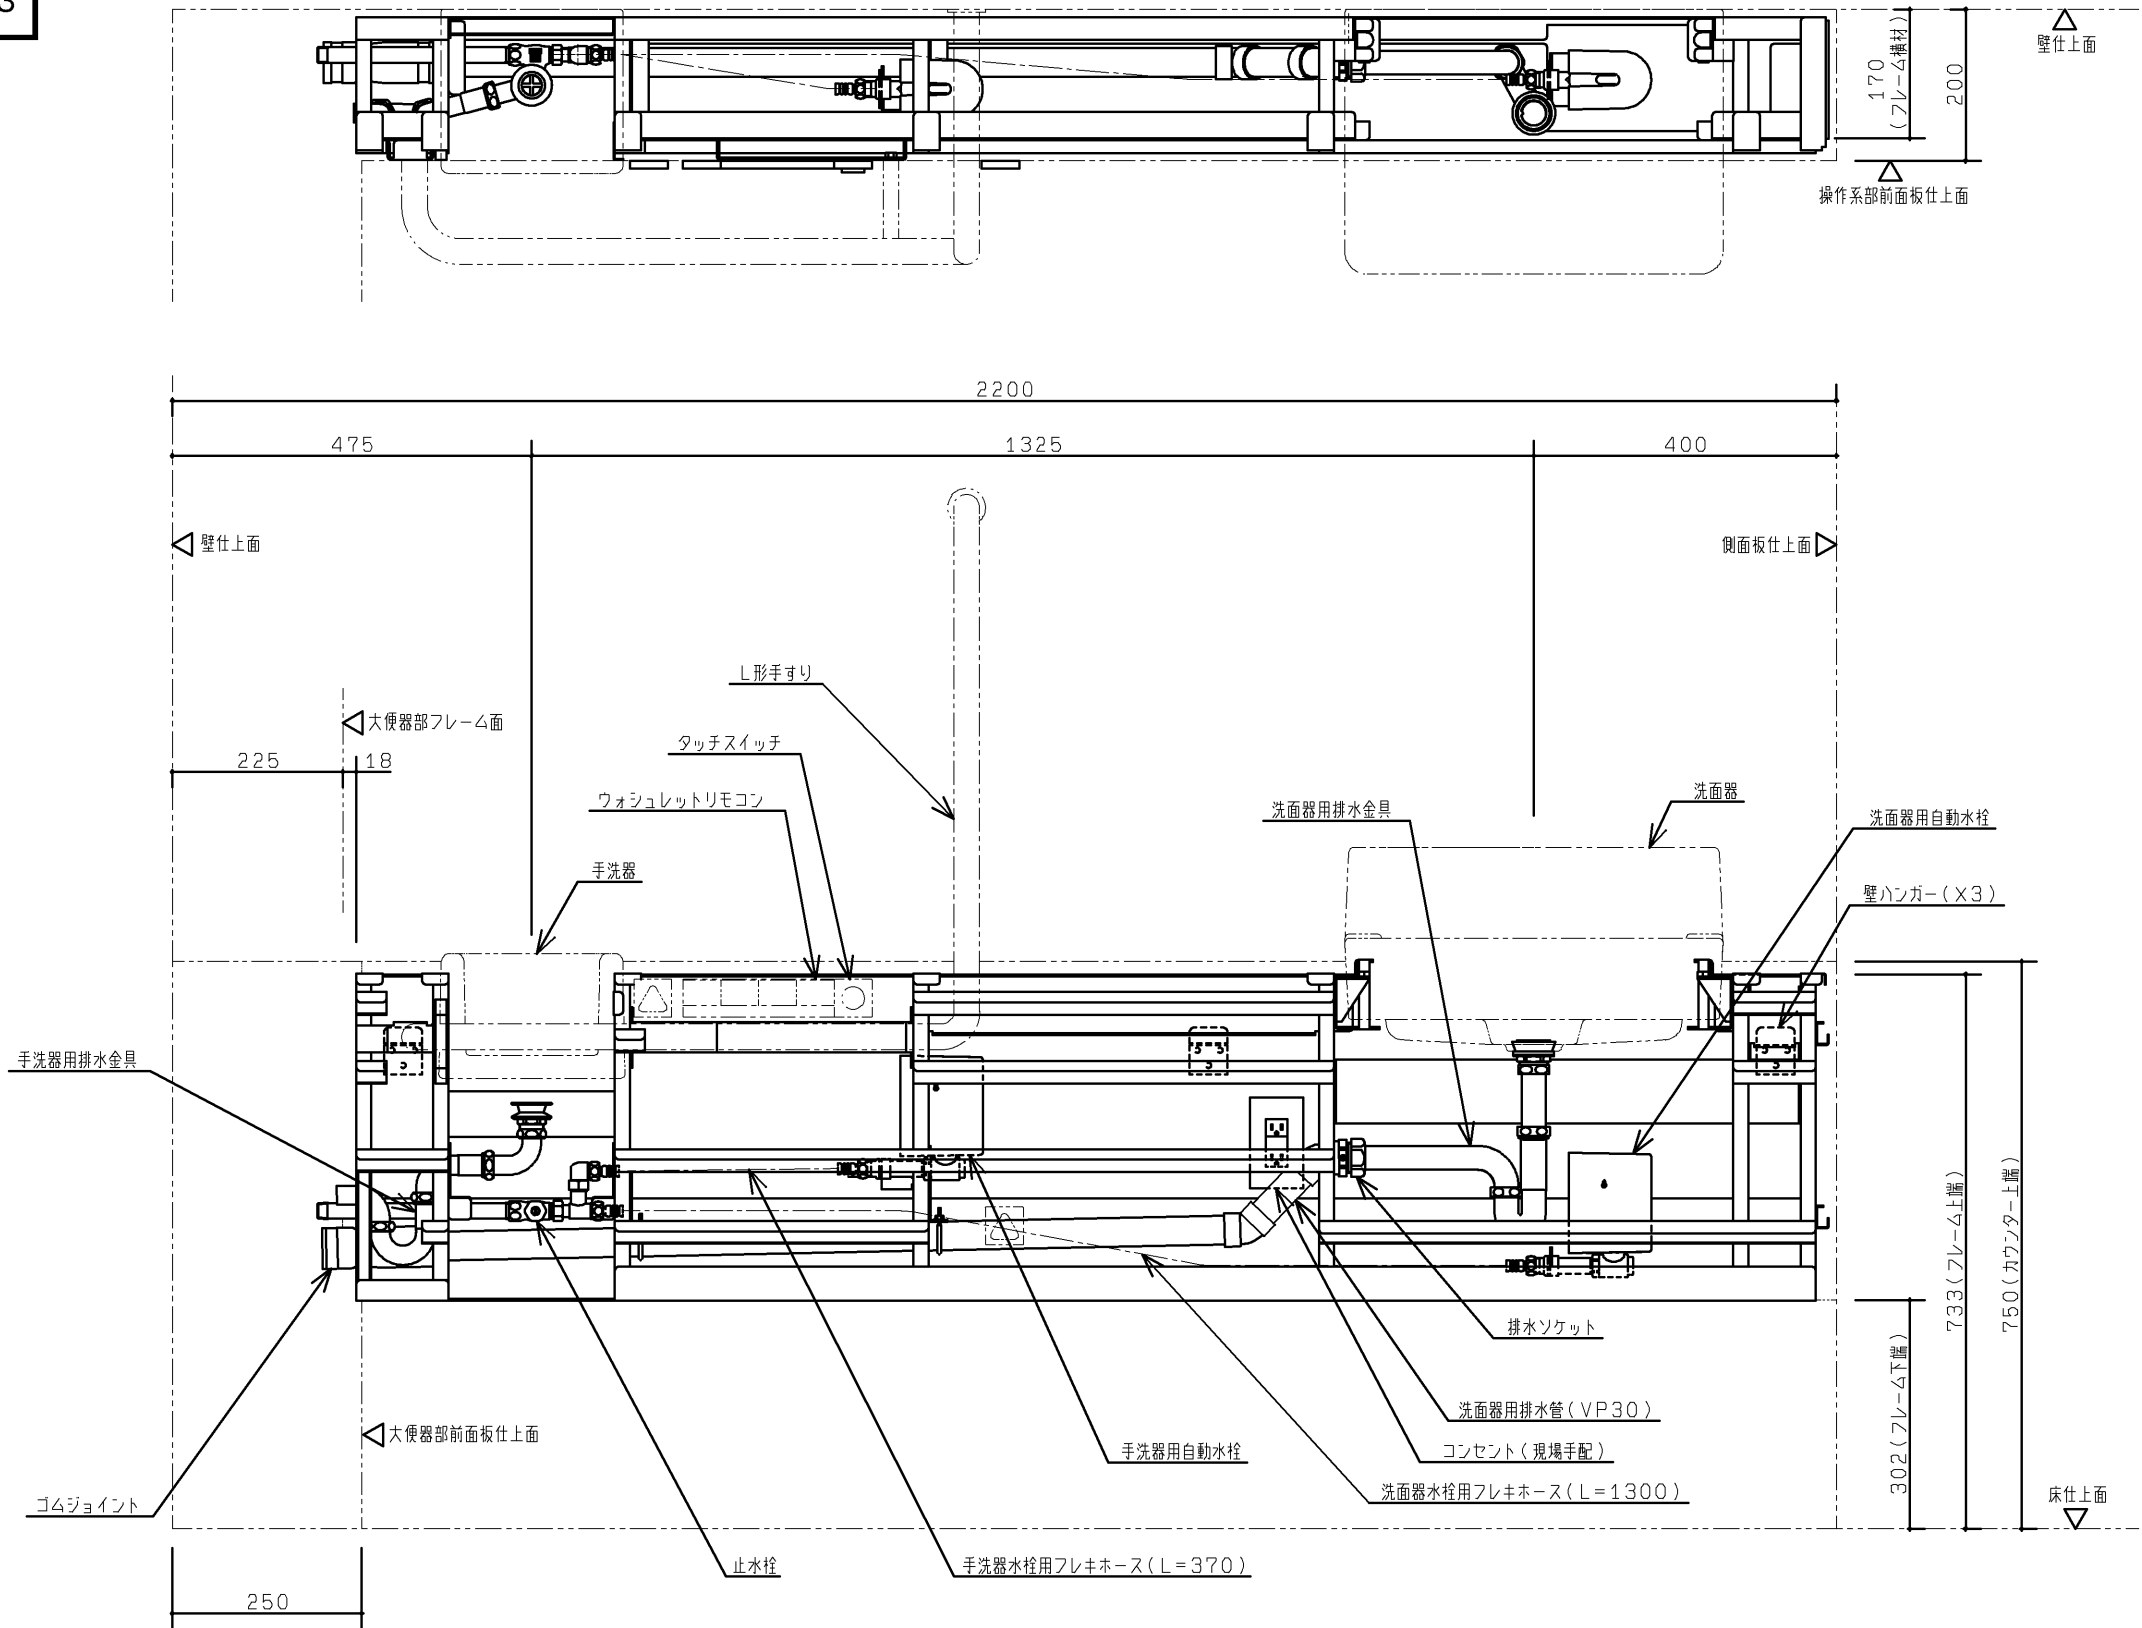

TOTO		第三角法	単位 mm	名称 RESTROOM ITEM 01 フラットカウンター多目的トイレバック 操作系部フレーム詳細図 (右勝手・2200・電温なし)
製図 島野	検図 吉良 松尾	日付 09. 10. 16	尺度 1:10	品番 XPDA*RL2*2A***
備考 全9枚中の5枚目				図番 T-XPDA=RL2=2A(3)


生産中止図面

事前施工情報
2012/03

■床固定部

大便器部・汚物流し部


各寸法については外観図を参照ください

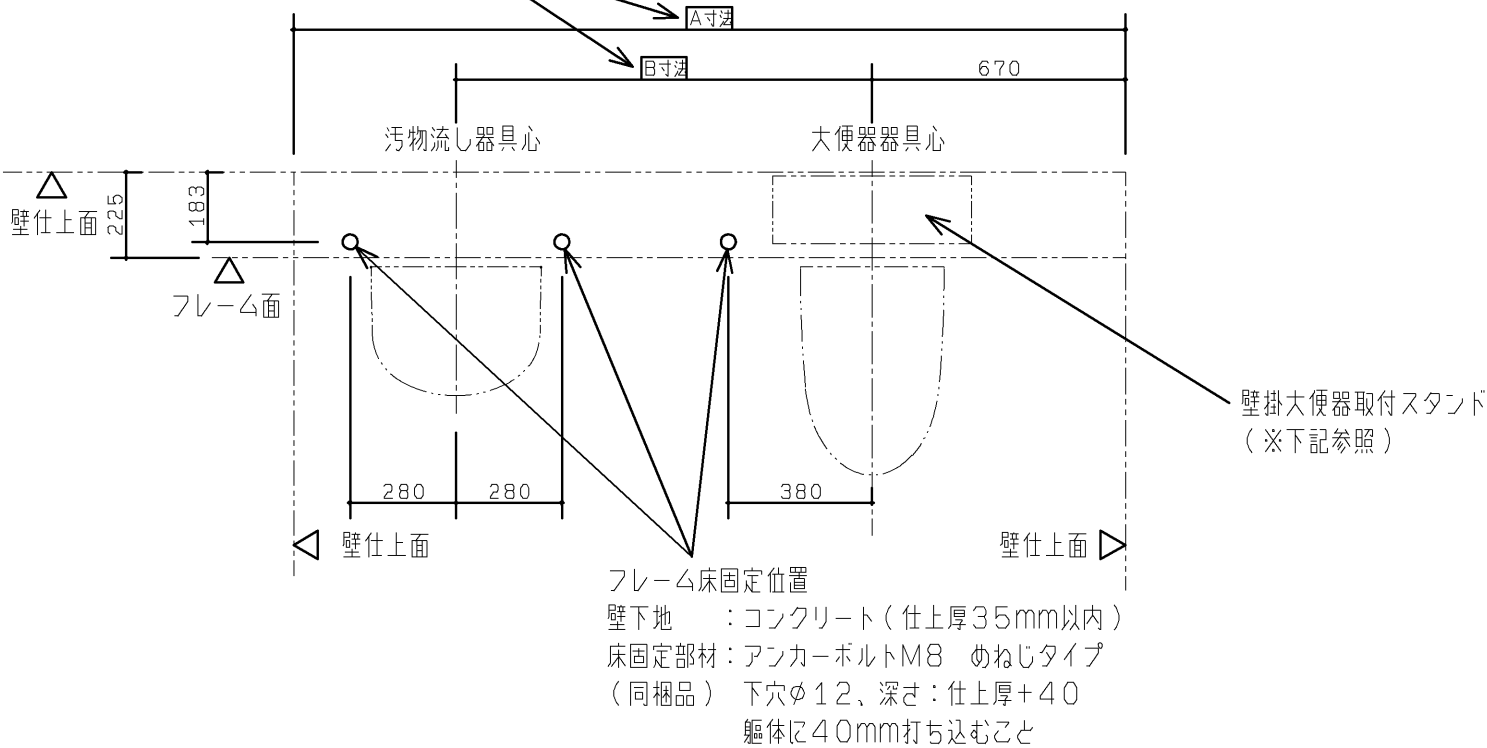

※壁掛大便器取付スタンド詳細

床コンクリート仕様	圧縮強度20.6MPa以上 鉄筋かぶり厚60mm以上 養生期間28日以上 (アンカーボルト施工時) 壁掛大便器取付スタンドの周辺35mmの 範囲は開口や欠損禁止
床仕上厚調整範囲	0~20mm以内
床固定部材	M12アンカーボルト めねじタイプ 下穴φ18×深さ55

※壁掛大便器取付スタンド設置面が床仕上面より20mm以上低い場合は、
設置範囲に密実にモルタルを充填してください。
また、設置面が床仕上面より50mm以上低い場合は、アンカーボルトの
打設ができないため、壁掛大便器取付スタンドは設置できません。
※壁掛大便器取付スタンドの設置は配管設置前に行ってください。
(アンカーボルトの打設が必要ため)

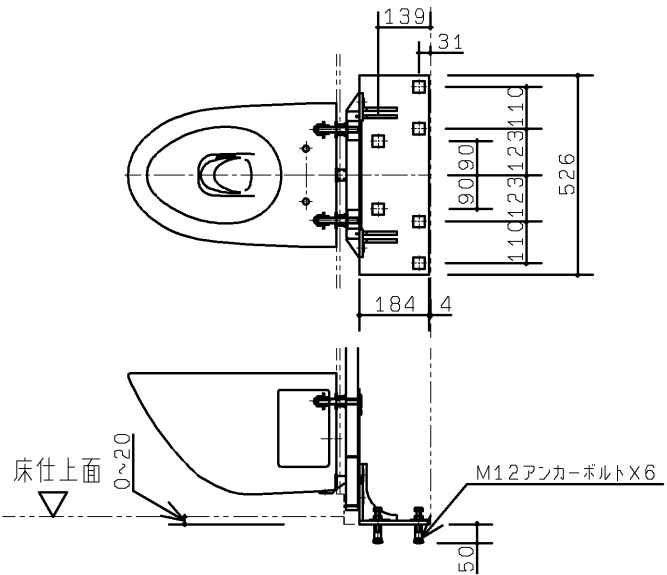

TOTO			第三角法	単位 mm	名称 RESTROOM ITEM 01 フラットカウンター多目的トイレパック 事前施工情報 (汚物流し有り・右勝手)
製図 嶋 崎	検図 島 野	松 尾	日付 09. 10. 16	尺度 1:20	品番 H-XPDA*R*2**A***
備考 全9枚中の7枚目					図番 H-XPDA=R=2==A<2

2012/03

■事前配管情報

排水 75A

排水 30A

壁仕上面

再生水 40A

水道水 20A

壁掛大便秘取付スタンド

床面

【配管立ち上げ禁止範囲】

排水 75A

排水 30A

60 $\pm$ 10

90 $\pm$ 10

90 $\pm$ 10

90 $\pm$ 10

140 $\pm$ 10

90 $\pm$ 10

596




360 $\pm$ 10

250 $\pm$ 10

200 $\pm$ 10

535 $\begin{smallmatrix} +10 \\ -5 \end{smallmatrix}$

600 $\begin{smallmatrix} +5 \\ -10 \end{smallmatrix}$

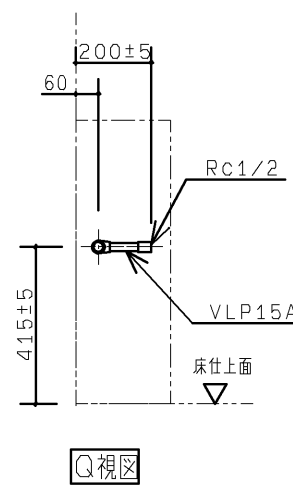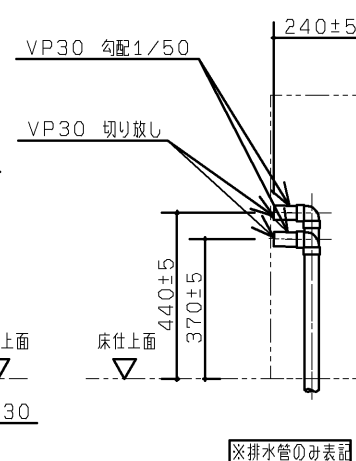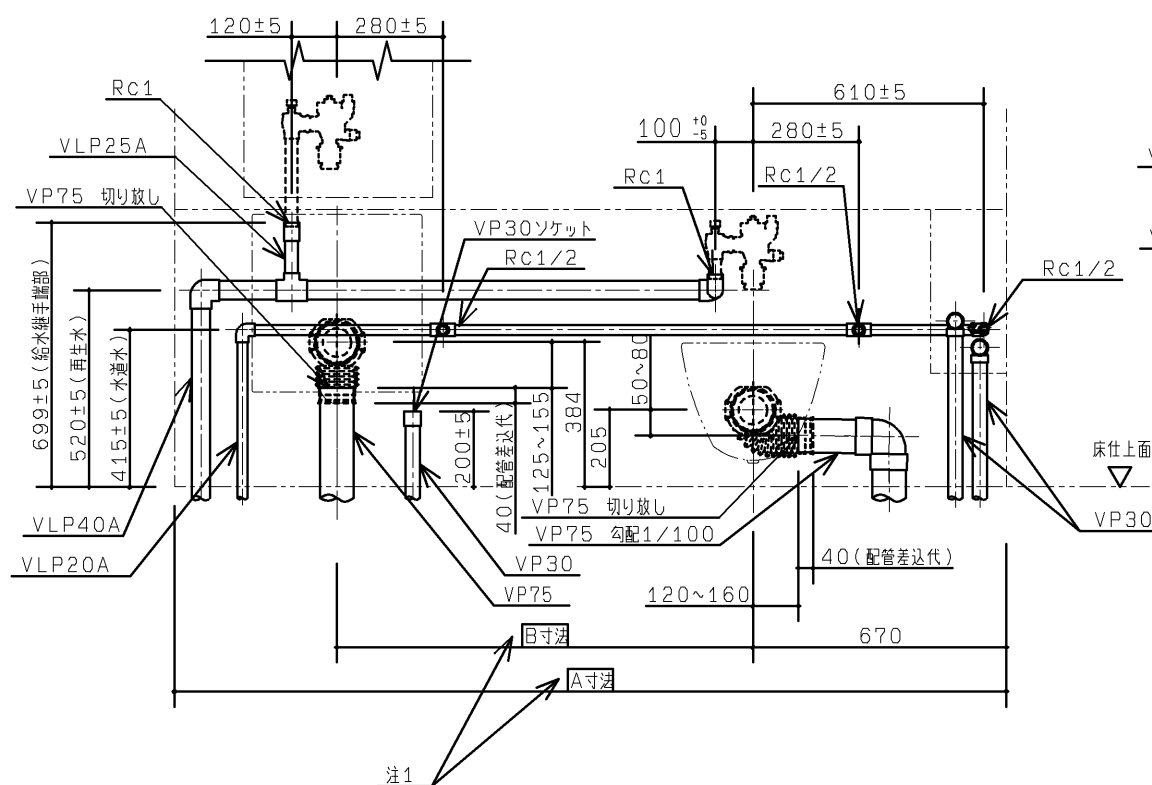

注1：各寸法については外観図を参照ください。

TOTO		第三角法	単位 mm	名称 RESTROOM ITEM 01 フラットカウンター多目的トイレパック 事前施工情報 (汚物流し有り・右勝手・フラッシュバルブ再生水)
製図 白井	検図 大里	鈴木	日付 11.05.20	尺度 1:20
備考 全9枚中の9枚目				品番 XPDA*R*22*A***
				図番 H-XPDA=R=22=A(4