



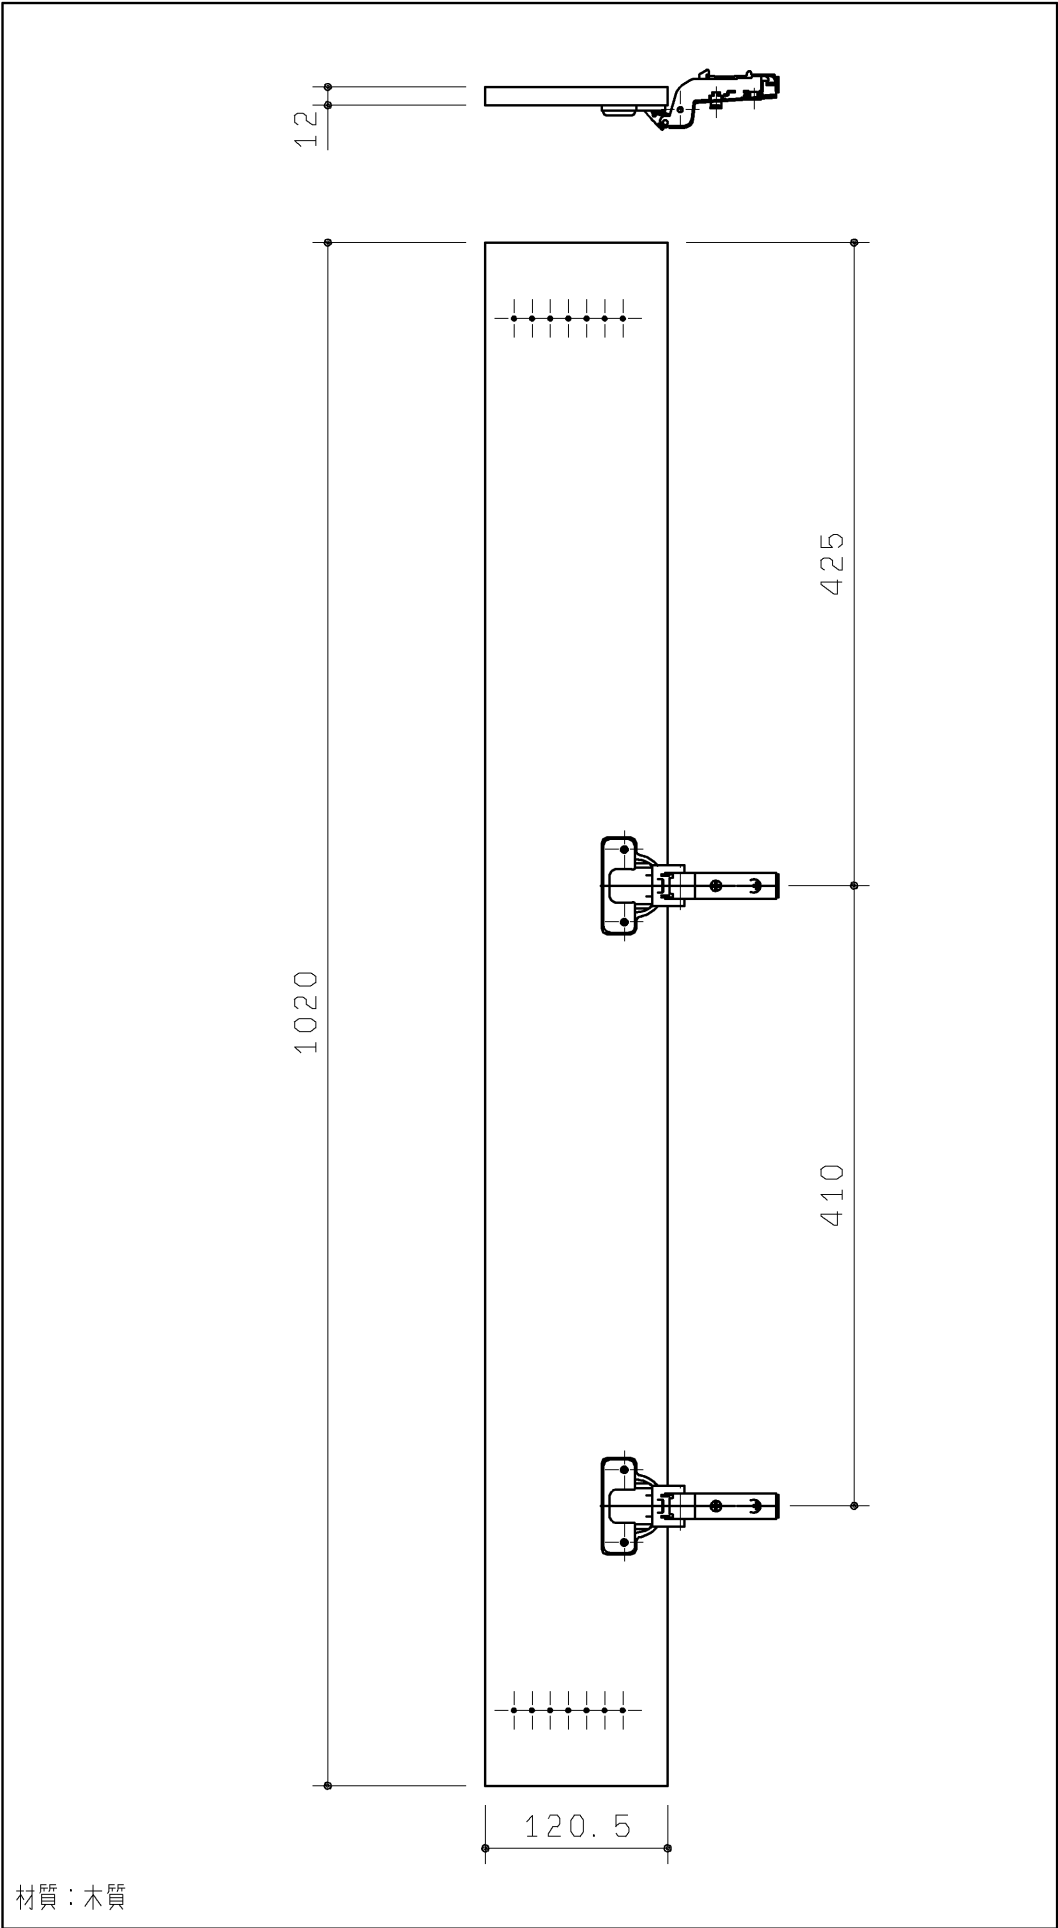

表扉セット

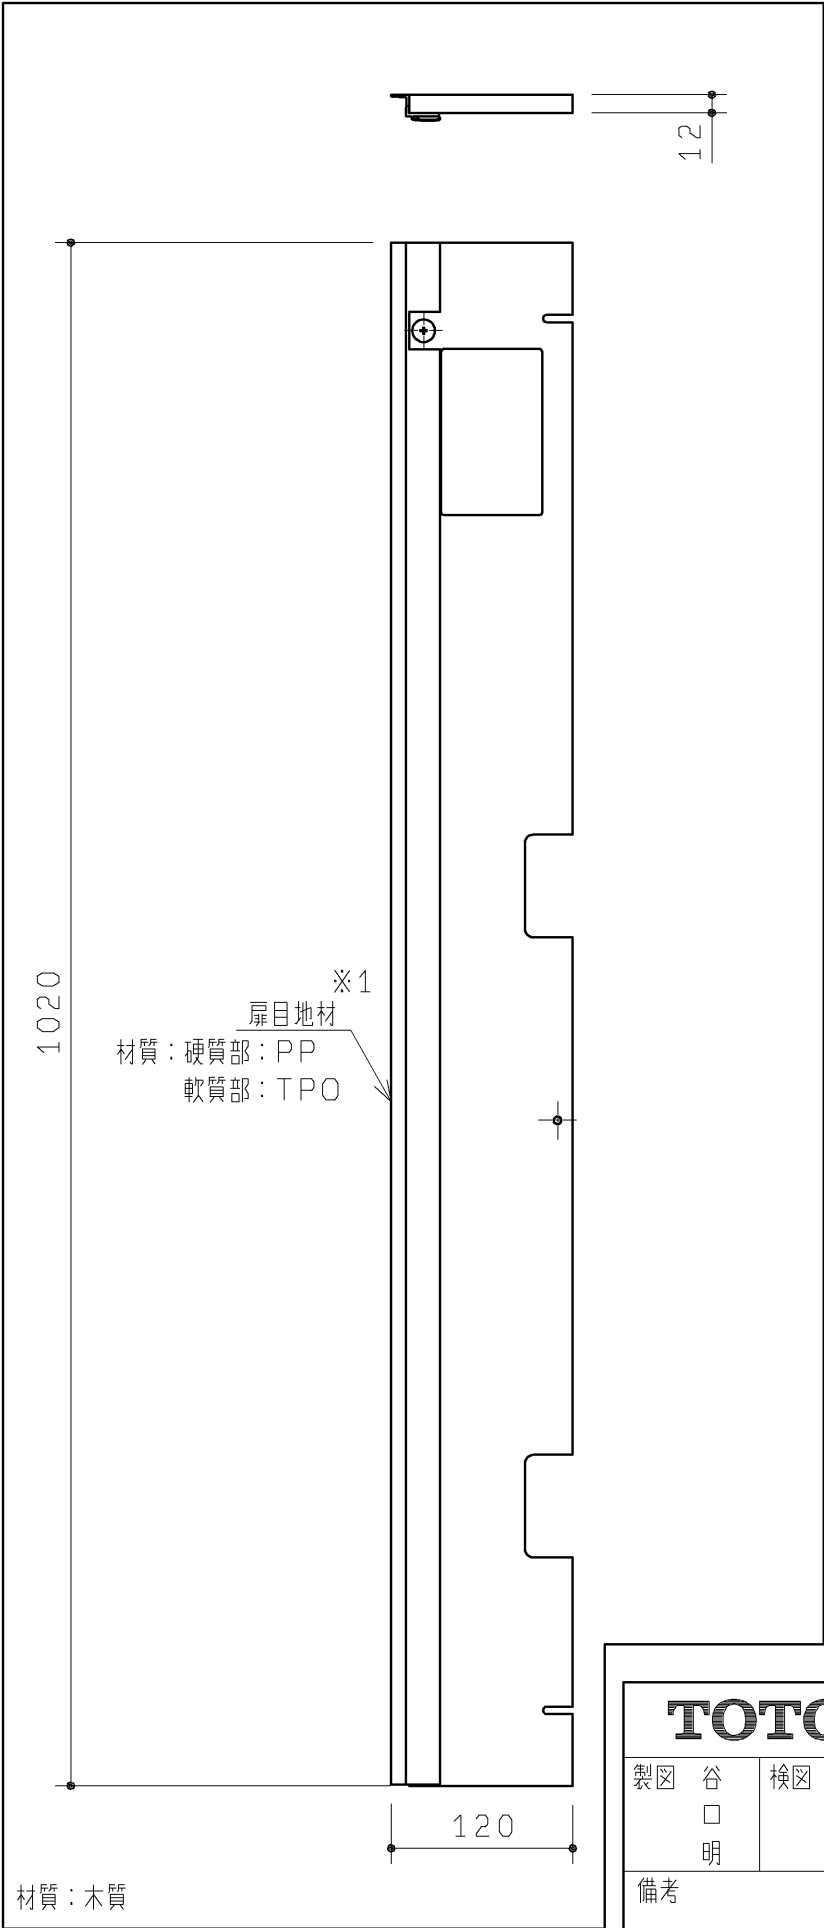

裏扉セット

品 番	表面色	表面仕様
UGJED53AR#NW1	ホワイト	シート貼り
UGJED53AR#EL	ライトウッドN	シート貼り
UGJED53AR#MW	ダブルブラウン	シート貼り
UGJED53AR#EW	ホワイトウッド	シート貼り
UGJED53AR#EM	ミディアムウッドN	シート貼り
UGJED53AR#ML	ミルベージュ	シート貼り
UGJED53AR#MR2	ミディアムフローチェリー	シート貼り
UGJED53AR#WWS	グレイススーパーホワイト	塗装

同梱部材

品名	数量
トラス+4X20TPねじ	3ヶ

※1. 扉目地材には木目柄はありません。

TOTO		第三角法	単位 mm	名称
製図 谷 口 明	検図 廣 田	日付 '19.12.02	尺度 1:5	右扉セット
備考		図面数 1 / 1		品番 UGJED53AR#※