


<付属品>
施工説明書 × 1

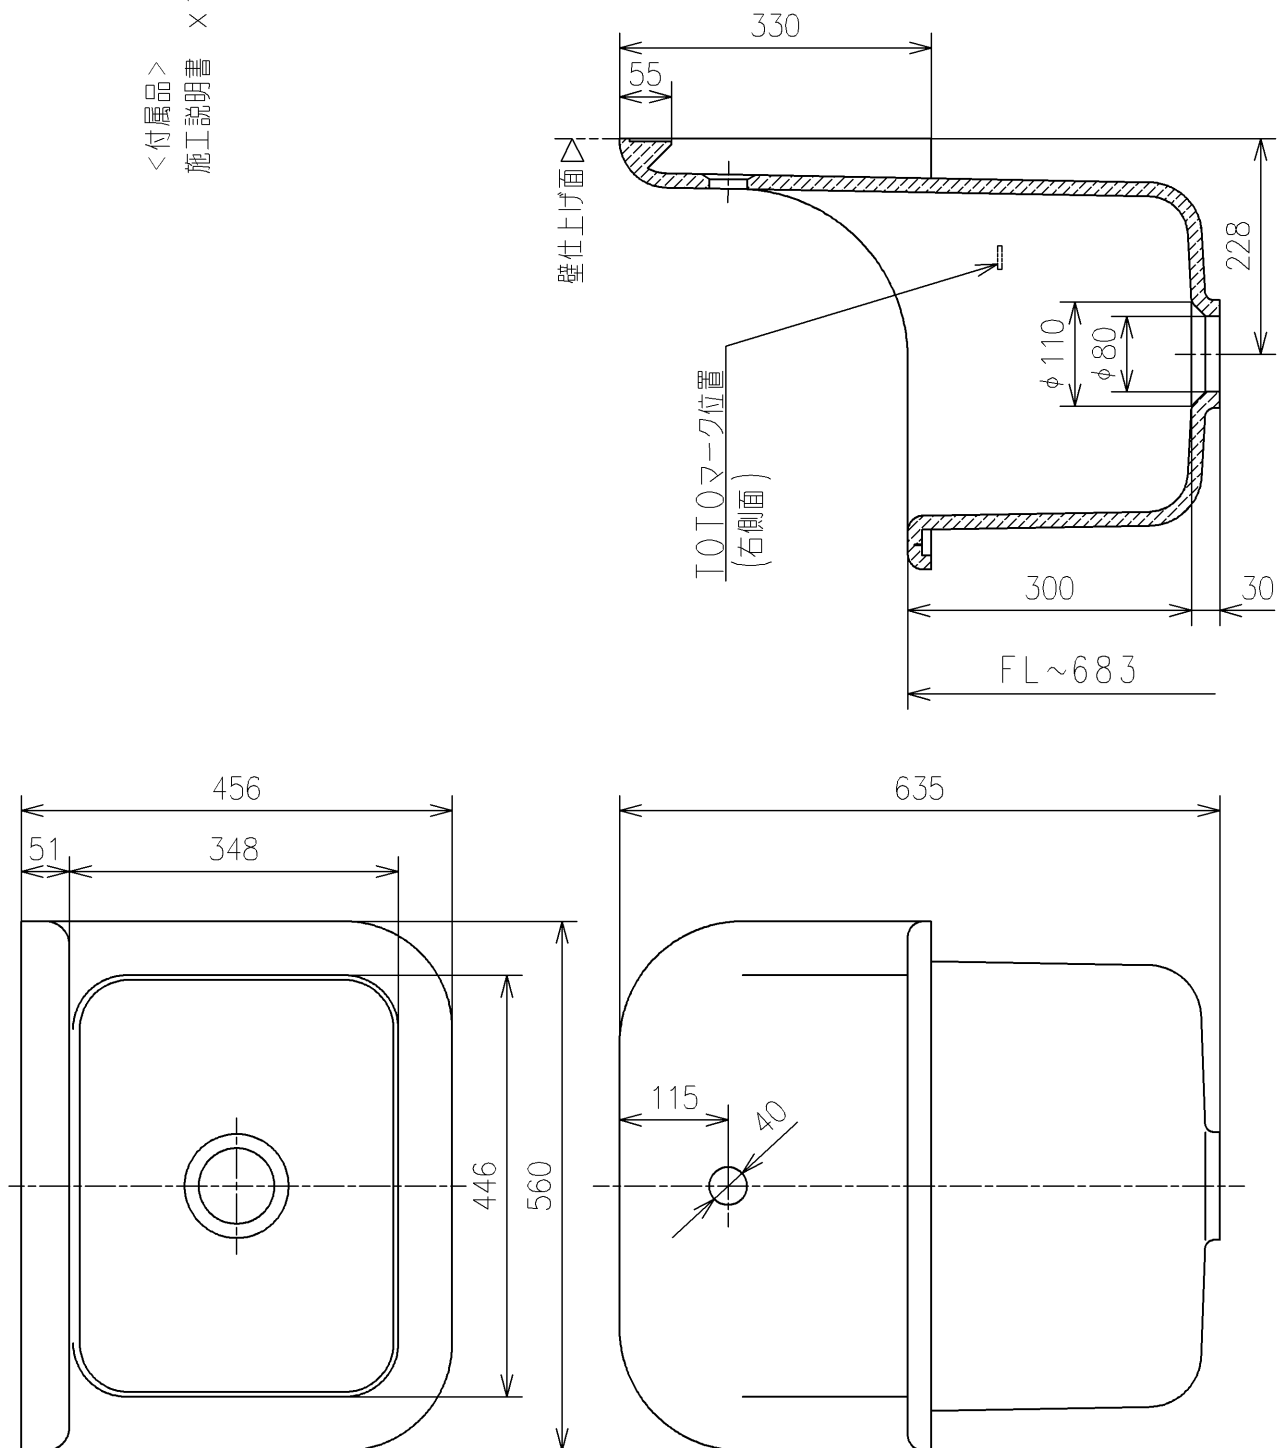

TOTO			単位 mm	名称
製図 米	検図 稲垣 新川	日付 19/03/18	尺度 1 : 8	掃除用流し
備考				品番 SK22A
				図番 SK22A=D2
A4		ページNo .	1 / 1	(改)