

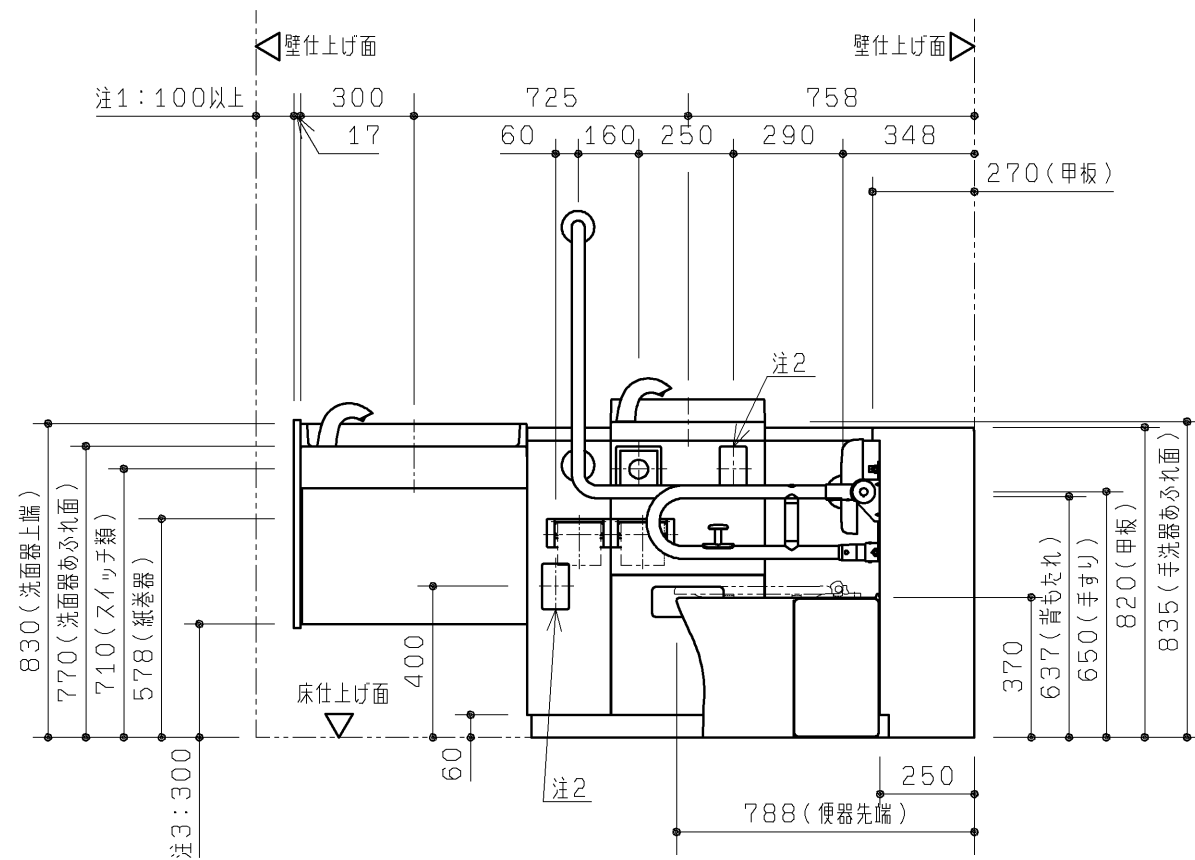
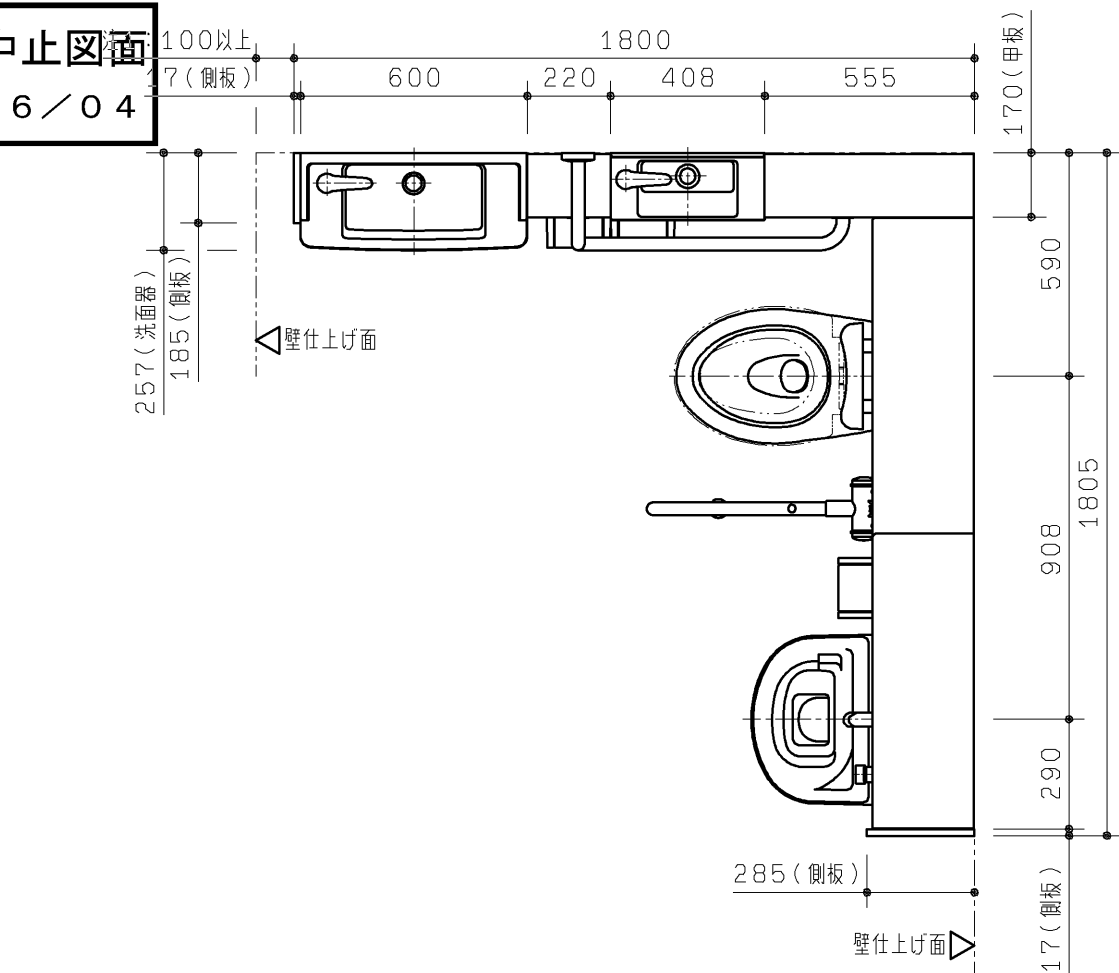


生産中止図面
2016/04

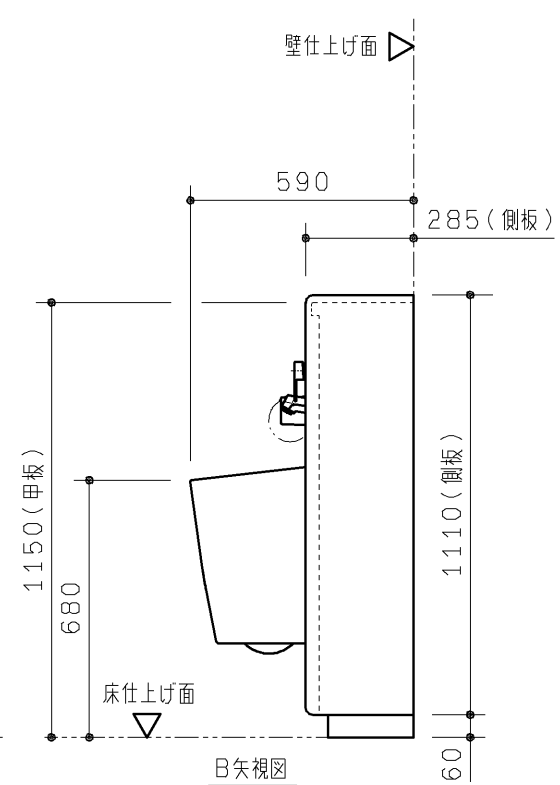

注1：便器前方のスペースを確保するため、100mm以上の寸法が必要です。
注2：呼出しボタン（別途手配）が設置できます。（ふさぎプレート付き）
注3：洗面器部ライニング下端の寸法を示します。

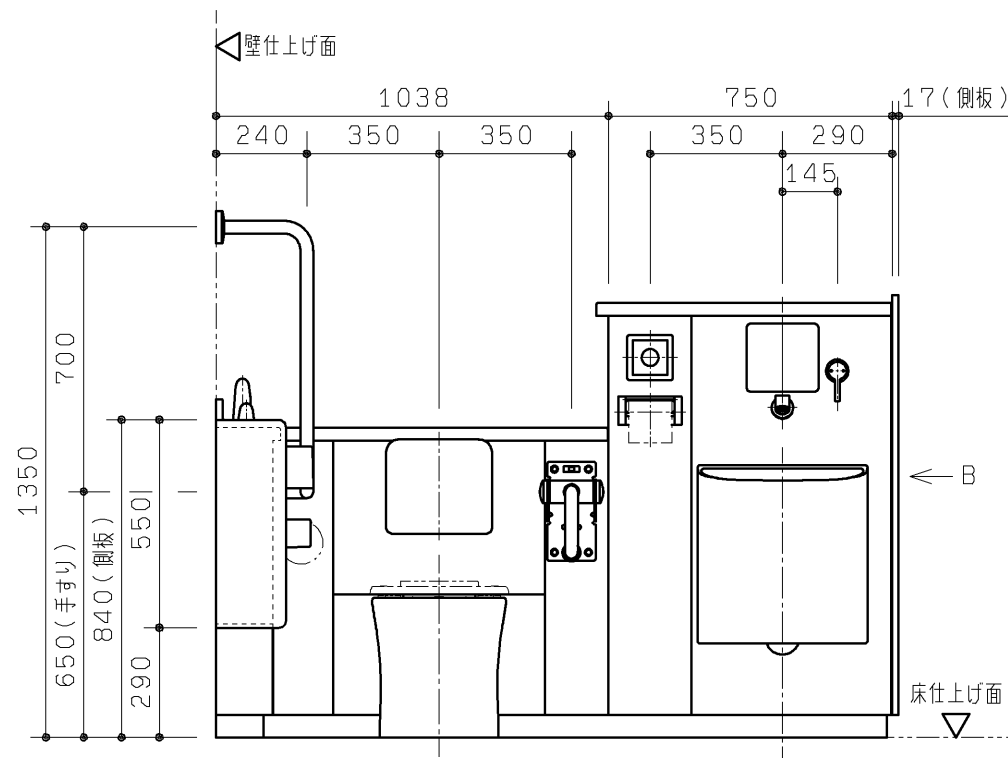

B矢視図

品 番	品 名	仕 様
UAD91L*A4E***	コンパクト多機能トイレパック	汚物流し（側板あり）・ 手洗器・洗面器あり・左勝手

汚物流し電気温水器 D：おまかせ節電なし S：おまかせ節電あり N：電気温水器なし	洗面器電気温水器 D：電気温水器あり N：電気温水器なし	手すりカラー W：ホワイト B：ディープブルー
--	------------------------------------	-------------------------------

タンク給水用水質
1：水道水
2：再生水

TOTO				第三角法	単位 mm	名称 コンパクト多機能トイレパック 外観図 （汚物流し（側板あり）・手洗器・洗面器あり／左勝手）
製図 鈴木	検図 大里	溝口	日付 14. 12. 15	尺度 1：20	品番 UAD91L*A4E***	
備考 全7枚中の1枚目						図番 1-UAD91L=A4E==

生産中止図面

2016/04

器具仕掛一覧		仕様	数
※1	大便器	腰掛式タンク密結形床上排水防露便器 トルネード洗浄 標準洗浄水量4.8L 色：ホワイト	1
	大便器用ロータンク	樹脂製（防露タンク） 一般地 手洗いなし	1
	大便器用洗浄ボタン	タッチスイッチ洗浄 プレート色：ディープブルー	1
	背もたれ	固定式背もたれ ソフトタイプ パウチ・しびん洗浄水栓付背もたれ ソフトタイプ（汚物流しなしで、パウチ・しびん洗浄水栓付背もたれ選択時）	1
	手すり	腰掛便器用可動式手すり（はね上げタイプ ロック付） 樹脂被覆タイプ 色：ホワイトまたはディープブルー 腰掛便器用手すり（固定式L形） 樹脂被覆タイプ 色：ホワイトまたはディープブルー	1 1
	大便器用排水フランジ	壁排水便器取替用排水ジョイント VPまたはVU75用	1
※2	汚物流し	壁掛フチなしトルネード汚物流し 標準洗浄水量8L 色：ホワイト	1
※2	汚物流し用ロータンク	樹脂製（防露タンク） 一般地 手洗いなし	1
※2	汚物流し用洗浄ボタン	タッチスイッチ洗浄 プレート色：ディープブルー	1
※2	汚物流し用水栓	シングルレバープルアウト水栓	1
※2	汚物流し用電気温水器	先止め式 容量：約3L AC100V 50/60Hz 定格消費電力：600W	1
※2	汚物流し用水石けん入れ	横形水石けん入れ 容量：0.35L	1
※2	汚物流し用鏡	ステンレス（鏡面仕上げ） サイズ：180×190	1
※2	汚物流し用排水フランジ	スリッピン式 排水継手付 VPまたはVU75用	1
※2	大便器用・汚物流し用 便器洗浄ユニット	ABS樹脂 AC100V 50/60Hz 定格消費電力：常時1W、駆動時30W	大便器用・汚物流し用各1
※2	大便器用・汚物流し用紙巻器	ワンタッチ紙巻器（ワンハンドカット機能付） 色：ホワイト	大便器用：2（1連×2） 汚物流し用：1
※2	手洗器・洗面器	人工大理石「マーブライト」 色：パルフェホワイト	1
※2	洗面器・手洗器用水栓	アクアオート AC100V 50/60Hz 定格消費電力：常時0.4W、駆動時0.6W	手洗器用・洗面器用各1
※2※3	洗面器用電気温水器	元止め式 容量：約1L AC100V 50/60Hz 定格消費電力：505W	1
※2	洗面器用水石けん入れ	立形水石けん入れ 容量：0.35L	1
	チャームボックス	ライニング埋め込み 容量6L （中箱：ポリプロピレン樹脂 色：グレー）	1
	呼出しボタン（現場手配）	呼出しボタン用開口：コンセントボックス ふさぎプレート	2
	前板	ポリオレフィン系樹脂積層鋼板 色：プレーンホワイト	1式
	甲板	アクリル系人工大理石「アクレーゼ」 色：スモークホワイト	1式
	幅木	ステンレス（ヘアライン仕上げ）	1式
	設置フレーム	溶融亜鉛めっき鋼板	1式
	洗浄管、スパッド、フレーム設置部材	専用タイプ同梱	1式
	側板	ポリエステル化粧合板 色：アイボリー 取付金具同梱	1式

- ※ 製品に便座は含まれておりません。別途現場にてご用意ください。
ウォシュレット：TCF4721V81W または、
普通便座：TC301V13W
- ※ 洗面器用の鏡は含まれておりません。別途現場にてご用意ください。
- ※ 配管部材は含まれておりません。別途現場にてご用意ください。
- ※ コンセント部材は含まれておりません。別途現場にてご用意ください。
- ※1 パウチ・しびん洗浄水栓付背もたれは、汚物流しなしの場合にのみ選択可能です。汚物流しありの場合は、固定式背もたれになります。
- ※2 汚物流し・手洗器・洗面器の各器具は、汚物流しあり・手洗器あり・洗面器あり・水石けん入れありの品番を選択した場合に該当します。
- ※3 タンク内の水温が約28℃以下の場合に、自動的にヒーター電源が入る仕様です。給水温度やタンク内の水温が高い場合は、電源が入りません。

■工期事前確認

- ・本商品は器具点数が多いため、施工にあたっては十分な工期を確保して頂き、施工説明書を確認し施工計画を立案してください。

■使用上のご注意

- ・ライニングに水がかからないようにしてください。
（ライニング内には、電気部品が入っており、火災や感電・故障の原因になります。また、前板やフレームなどの腐食につながります。）
- ・ウォシュレット、ウォシュレットリモコン、洗浄ボタンには水をかけないでください。
（火災や感電・故障の原因となります。）
- ・手すり、背もたれ、紙巻器には水をかけないでください。
（可動手すりの場合は作動不良につながります。また、部材や下地が腐食することで商品が脱落し、けがや重大事故につながる恐れがあります。）

大便器部甲板納まり詳細図（S＝1：5）



甲板部納まり詳細図（S＝1：5）



前板端部納まり詳細図（S＝1：2）





床固定部納まり詳細図（S＝1：5）



- ※1 床不陸調整代は±10mmです。
本製品設置後に床仕上げを行う場合、仕上げ厚が10mmを超えると、幅木高さは60mm未満となります。

TOTO			第三角法	単位 mm	名称 コンパクト多機能トイレバック仕様書・納まり （UAD9系共通）
製図	鈴木	検図	大里	溝口	日付 14. 12. 15
備考 全7枚中の2枚目					品番 UAD9***A**E***/A**F*** UAD9***B**E***/B**F***
					図番 S-UAD9===A=E===

注1：詳細は5枚目をご確認ください。
注2：ウォシュレットありの場合は、ウォシュレット分岐金具が接続されます。

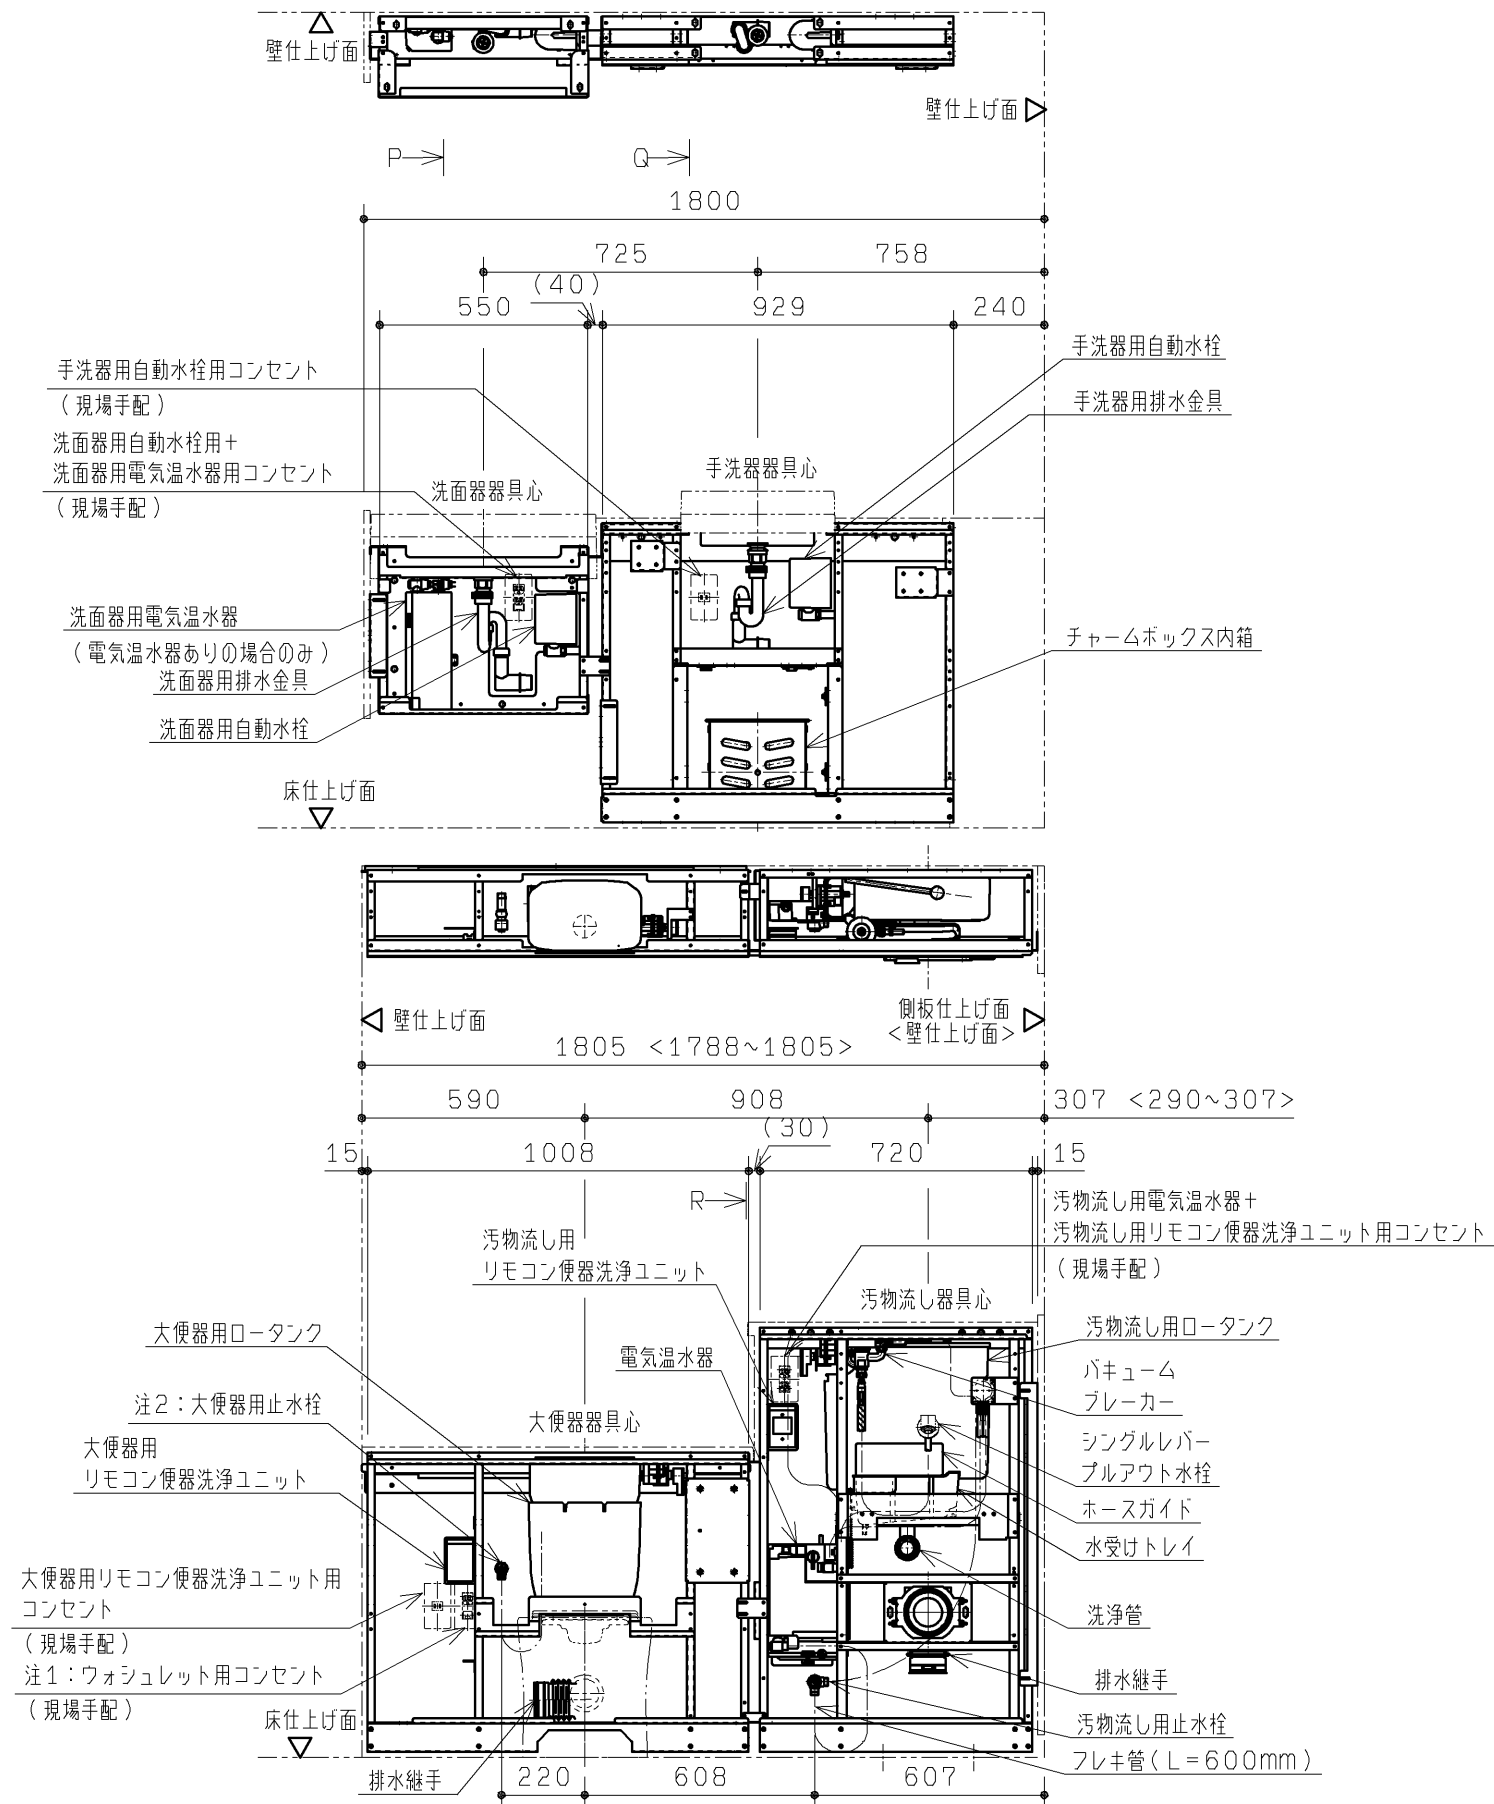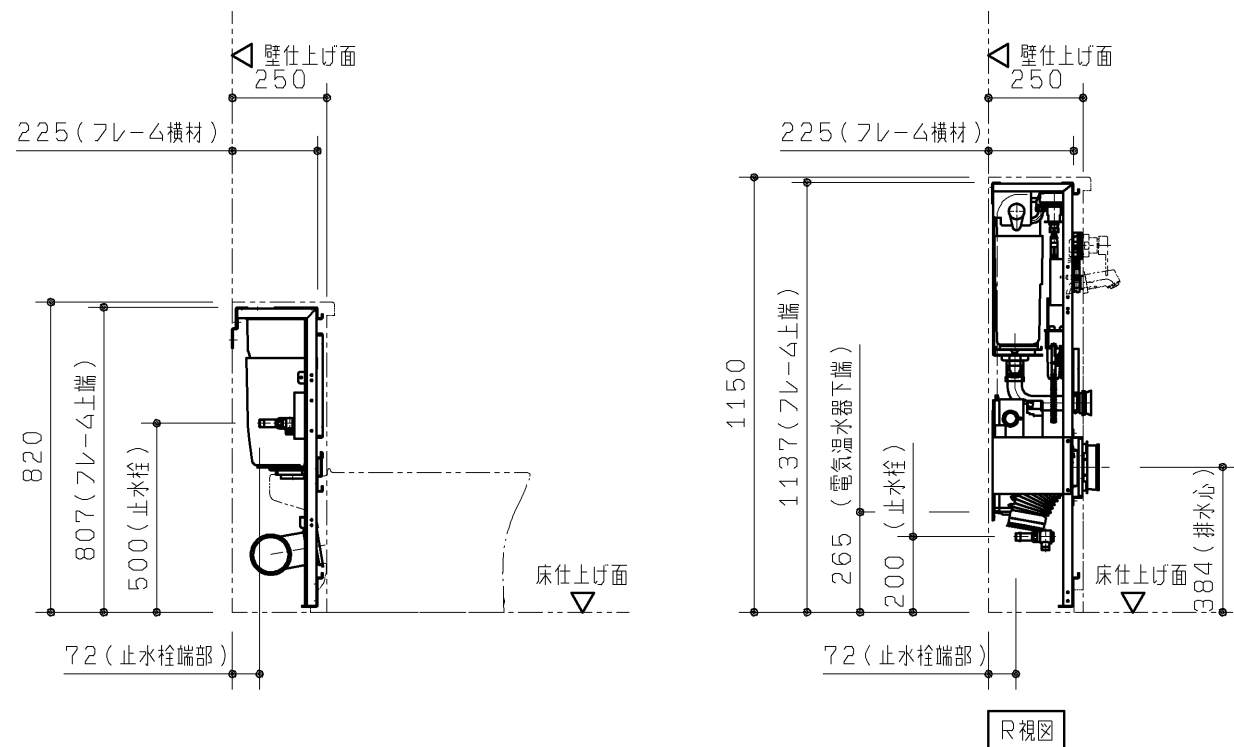


TOTO			第三角法	単位 mm	名称 コンパクト多機能トイレパック フレーム詳細図 (汚物流し・手洗器・洗面器あり/左勝手/水道水/汚物流し電温あり)
製図 西沢	検図 大里	溝口	日付 13. 09. 27	尺度 1 : 2 0	品番 UAD91L1A**D**/S** UAD92L1A**D**/S**
備考 全7枚中の3枚目					図番 T-UAD91L1A==D==

※<>内寸法はUAD92系の寸法となります。

壁固定位置には補強が必要となります。
下記の注記をご参照ください。

■壁固定部

大便器部・汚物流し部

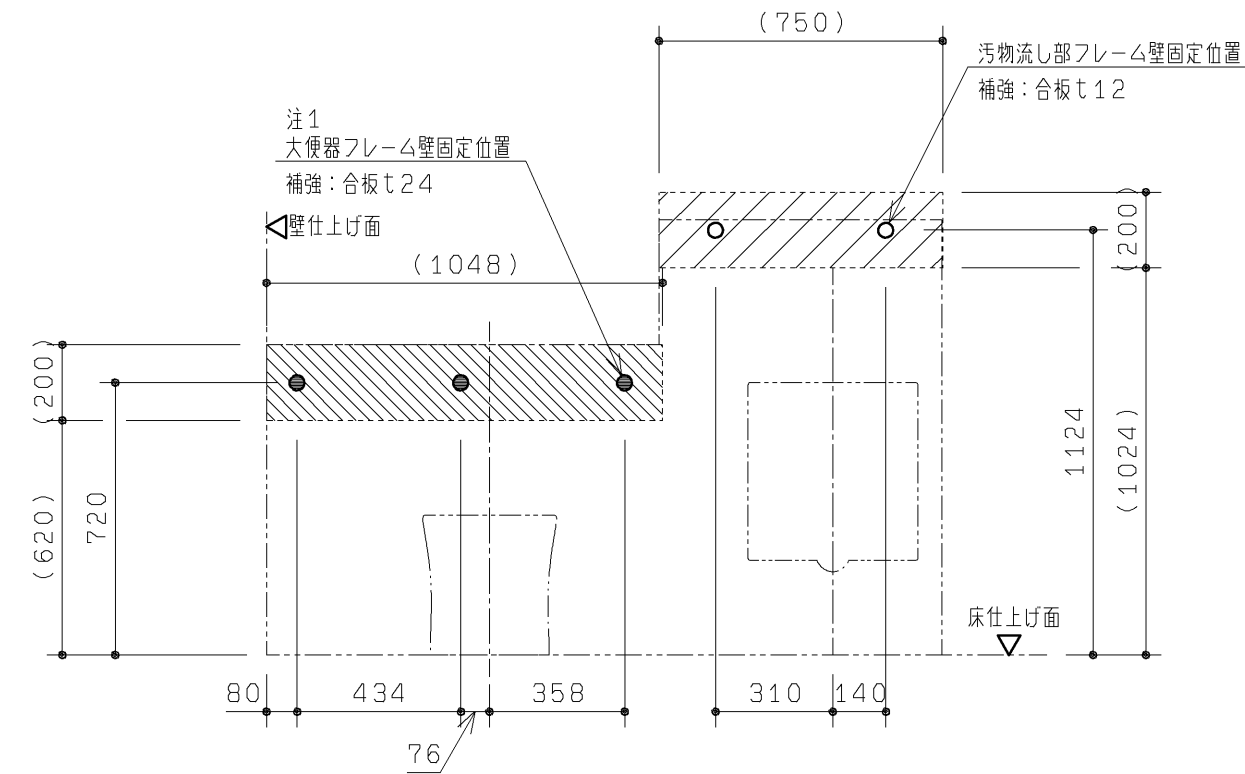

操作系部・洗面器部



■床固定部

大便器部・汚物流し部・操作系部



注：壁固定位置は、上図に示す○部および●部になります。

下地別の壁固定部材を下表に示します。

壁下地がLGS＋耐水合板の場合、JAS規格相当の耐水合板を使用してください。

注：壁下地がLGSの場合、フレームが強固に固定できるよう

あらかじめ壁に下記の補強をご用意ください。

斜線部、及び斜線部を含めた十分に広い範囲を補強してください。

（斜線部は必要最小限の貼り付け目安を示しています。）

壁がLGS（H＝4m以下）の場合の補強方法

（フレーム）

壁下地	壁固定部材	
コンクリート	樹脂プラグ（タッピンねじφ4.5～φ6、2用） 下穴φ8、深さ：55	同梱
LGS＋耐水合板	トラスタッピンねじ φ5×50	同梱

（L型手すり：上部固定4点）


壁下地	壁固定部材	
コンクリート （仕上厚10mm以内）	アンカーボルトM6×85 下穴φ6、深さ：85	同梱
LGS＋耐水合板	コーチねじ φ6×70	同梱

注：大便器床固定位置は、左図に示す◎部になります。

（ ）寸法は目安ですので、現場にて大便器を合わせて下穴を開けてください。

（大便器）

床下地	床固定部材	
コンクリート （仕上厚10mm以内）	樹脂プラグφ4.5～φ6、2用 下穴φ8、深さ：55	同梱

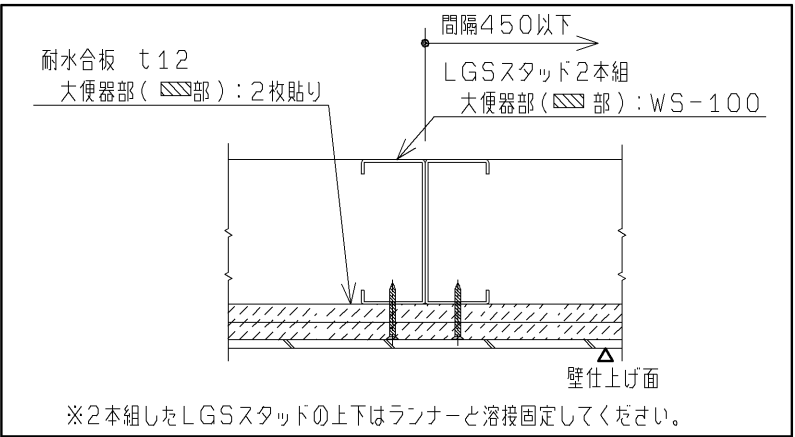

注1：壁下地がLGSの場合、耐水合板t12を2枚


またはt24を1枚貼りしてください。

TOTO			第三角法	単位 mm	名称	コンパクト多機能トイレパック 事前施工情報 （汚物流し・洗面器あり／左勝手）
製図	坪根	検図	坂岡	日付	尺度	品番
				12. 12. 25	1：20	UAD91L***** UAD92L*****
備考	全7枚中の4枚目				図番	H-UAD91L=====（1


生産中止図面
20事前施工情報

電 気 工 事

大便器部・汚物流し部

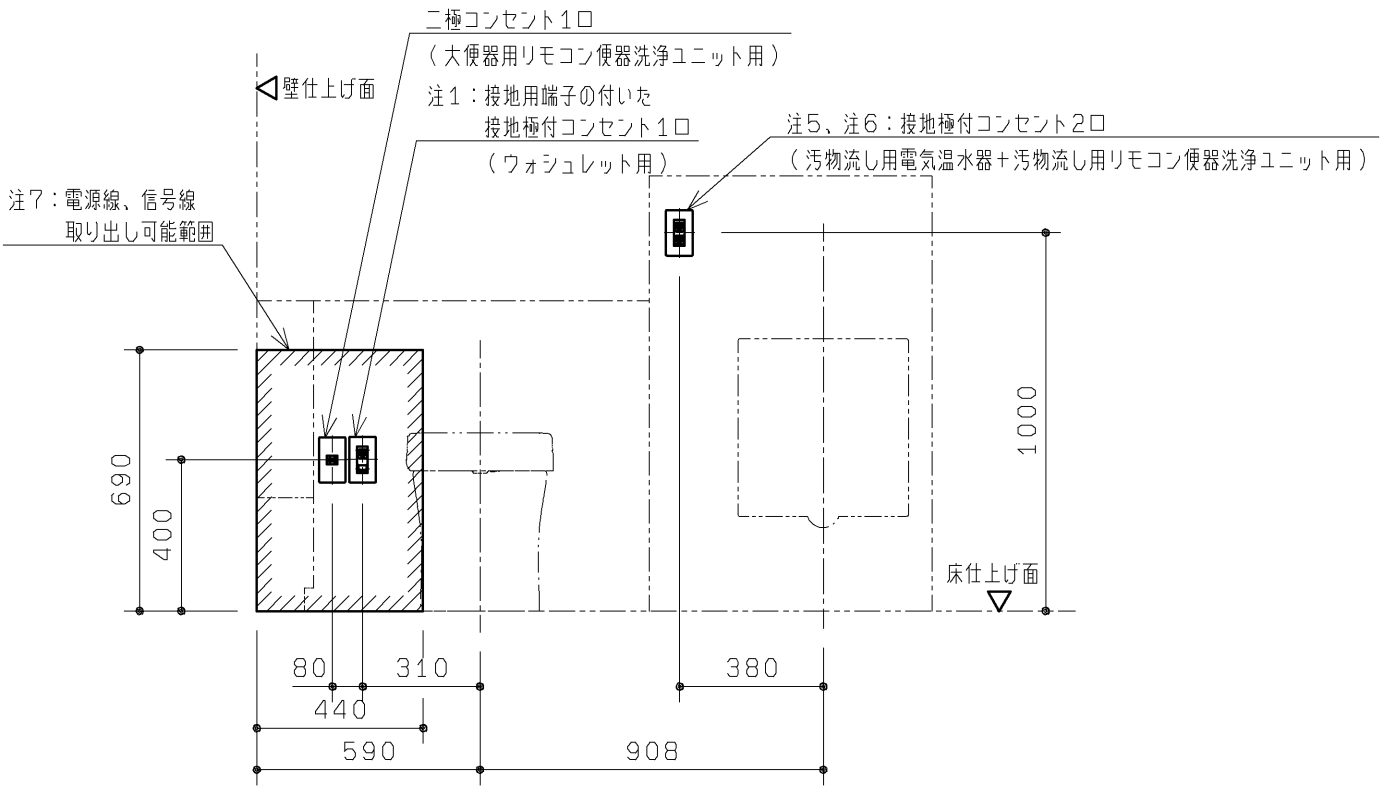

操作系部

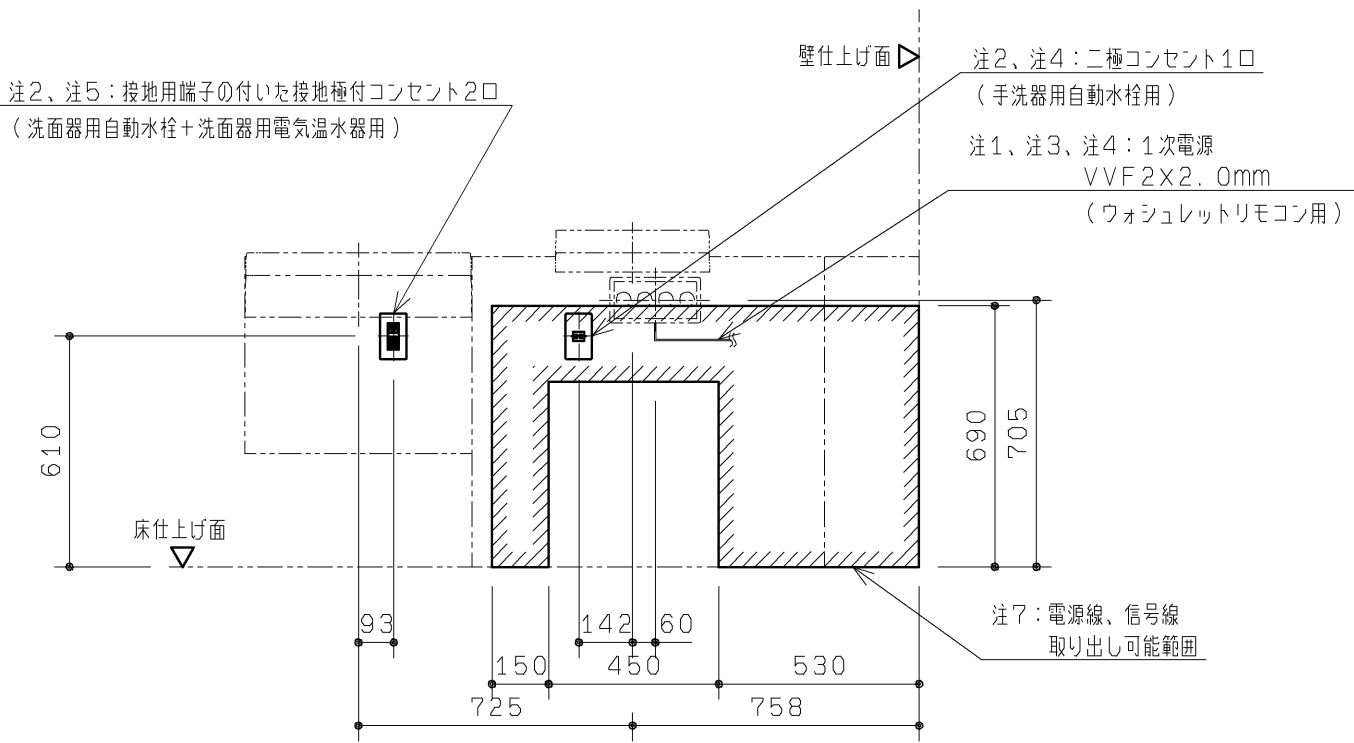

注: 各製品の消費電力を確認の上、電気工事を行ってください。部材は現場手配となります。

注1: 普通便座仕様の場合は必要ありません。

注2: 内蔵器具・フレームと干渉するため、必ず埋込コンセントを準備してください。(露出コンセントは設置不可)

注3: 点検口として外す場合がありますので、配線は1m程度余裕を持たせて準備してください。

注4: ウォシュレットリモコンの電源をコンセント投結にする場合、二極コンセント2口に変更してください。
投結はTYC502を別途手配ください。

注5: 電気温水器なしの場合は、二極コンセント1口になります。

注6: 接地極付コンセントは、パナソニック電工(株)品番: WN1512K(相当品)を準備してください。

注7: はウォシュレットリモコン用1次電源、呼出しボタン用電源線・信号線の取り出し可能範囲を示します。





	器具種類	電源	定格消費電力	備考
	大便器用 リモコン便器洗浄ユニット	AC100V 50/60Hz	常時1W、 駆動時30W	ACアダプター電源コードの長さ: 1.9m
	汚物流し用 リモコン便器洗浄ユニット	AC100V 50/60Hz	常時1W、 駆動時30W	ACアダプター電源コードの長さ: 1.9m
注1	ウォシュレットリモコン	AC100V 50/60Hz	1W	
注1	ウォシュレット	AC100V 50/60Hz	1280W	電源コードの長さ: 1.0m、アース線の長さ: 0.2m
	汚物流し用電気温水器	AC100V 50/60Hz	600W	電源コードの長さ: 0.7m
	洗面器用電気温水器	AC100V 50/60Hz	505W	電源コードの長さ: 1.0m、アース線の長さ: 1.0m
	手洗器用自動水栓	AC100V 50/60Hz	常時0.4W、 作動時0.6W	電源コードの長さ: 0.75m
	洗面器用自動水栓	AC100V 50/60Hz	常時0.4W、 作動時0.6W	電源コードの長さ: 0.75m

TOTO		第三角法	単位 mm	名称	コンパクト多機能トイレパック 事前施工情報 (汚物流し・手洗器・洗面器あり/左勝手)	
製図 坪根	検図 坂岡 本	日付 13.02.27	尺度 1:20	品番	UAD91L*A***** UAD92L*A*****	
備考 全7枚中の5枚目				図番	H-UAD91L=A===(2	

生産中止図面

20事前施工情報

■事前配管情報

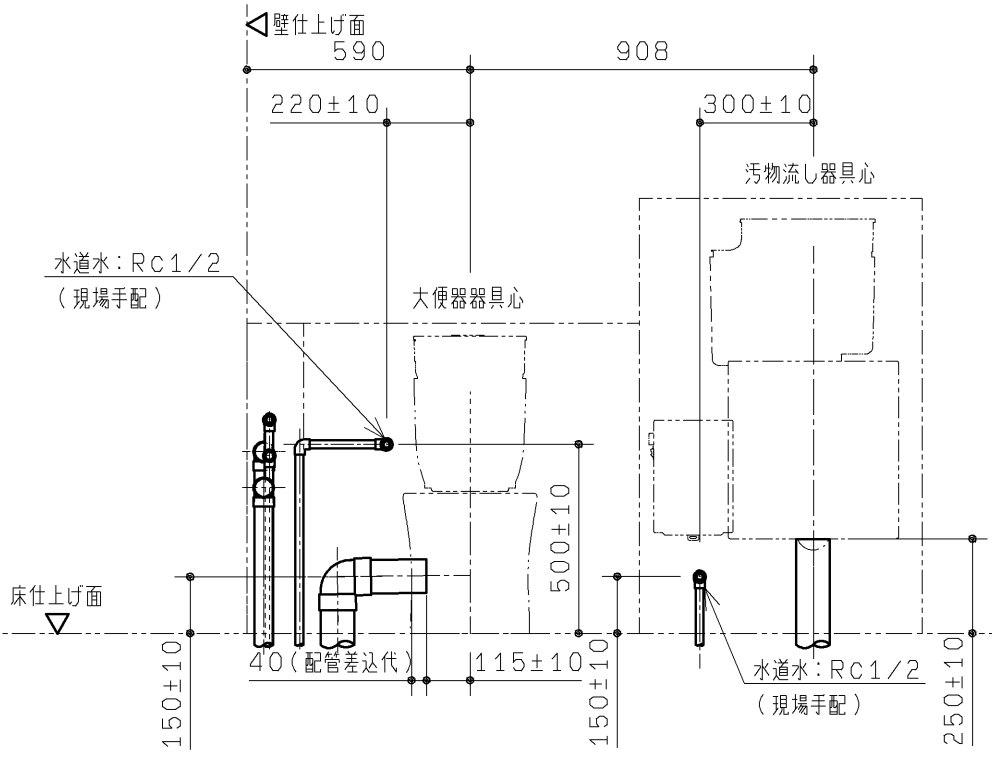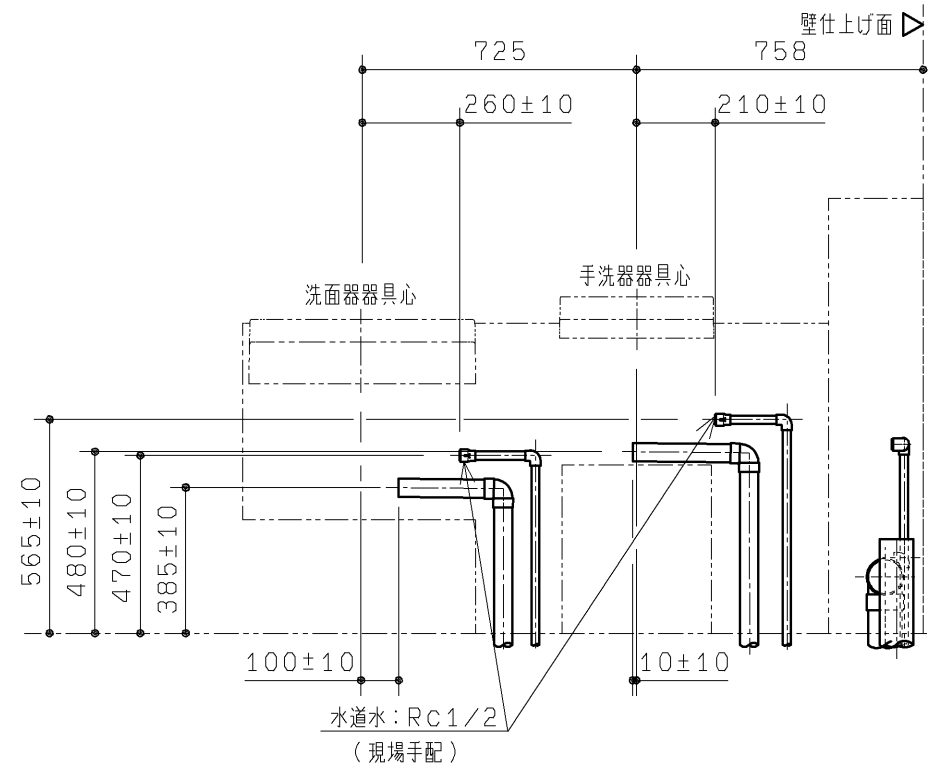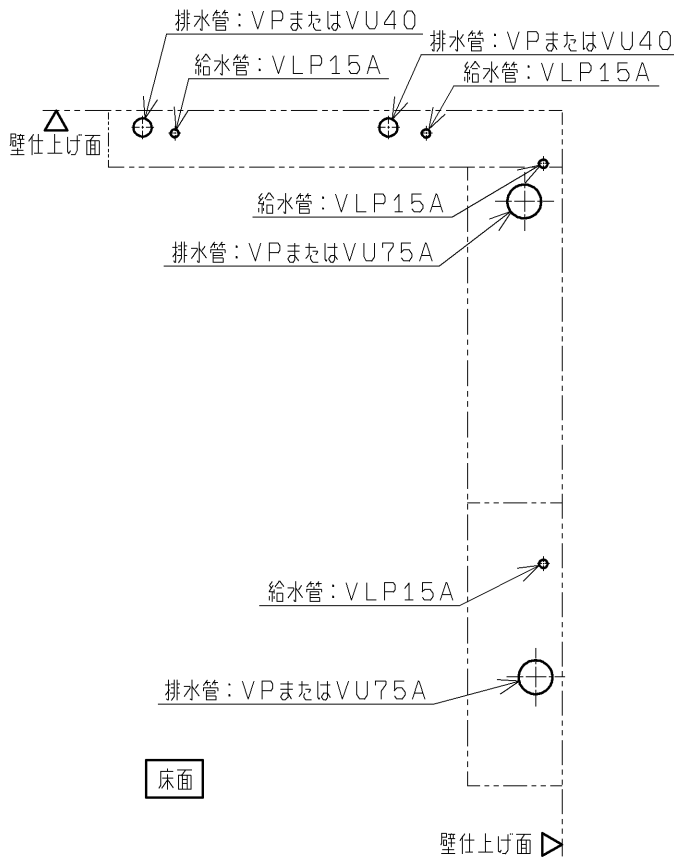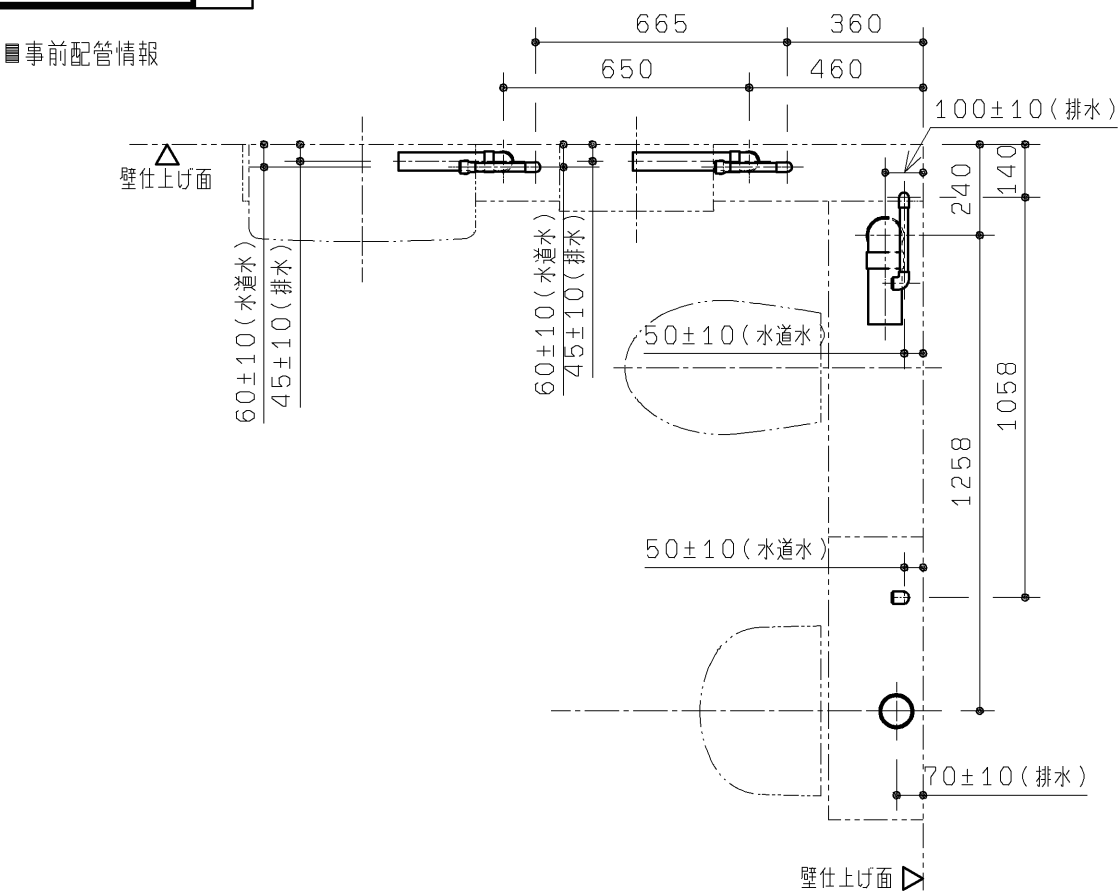

注：給水は図に示す位置に末端Rc1/2（4カ所）で準備してください。

注：VP75またはVU75排水管は順勾配1/100を、

VP40またはVU40排水管は順勾配1/50を確実に確保してください。

ライニング内に通気管を通すことができませんので、排水はそれぞれ各個抜きにて準備してください。

注：末端は必ず異種金属接続用継手を使用してください。

注：配管は躯体壁などに確実に固定してください。

注：給水最低必要水压0.05MPa（流動時）、最高水压0.75MPa（静止時）

注：左図と異なる位置から配管を立ち上げる場合は、本図面7枚目に示す

「配管取り出し可能範囲」を参考にしてください。

また、寸法詳細及び配管の取り回しに関しては、本図面3枚目に示す「フレーム詳細図」を参照の上、内蔵器具、フレームと干渉しないよう注意してください。

TOTO			第三角法	単位 mm	名称 コンパクト多機能トイレバック 事前施工情報 (汚物流し・手洗器・洗面器あり/左勝手/水道水/汚物流し電温あり)
製図 坪根	検図 坂口	坂岡 本	日付 12. 12. 25	尺度 1:20	品番 UAD91L1A1*D**/A1*S**/A2*D**/A2*S** UAD92L1A1*D**/A1*S**/A2*D**/A2*S**
備考 全7枚中の6枚目					図番 H-UAD91L1A1=D(3)





生産中止図面
2016/04

◆本図はフレームや内蔵物に配管外形が干渉せずに取り出せる、床面・壁面の範囲を示します。
図に示す範囲以外は配管が取り出せませんので、注意してください。

- 【給水管】 ：給水管の外形寸法（保温含む）が納まる範囲を示します。
- 【排水管】 ：排水管の外形寸法が納まる範囲を示します。
- ※排水管は順勾配を確実に確保してください。
大便器・汚物流し：1/100
洗面器・手洗器：1/50

注1：手洗器なしの場合は、大便器給水範囲になります。
注2：手洗器なしの場合は、大便器排水範囲になります。
注3：手洗器なしの場合は、洗面器給水範囲になります。

※大便器排水を真後ろに抜く場合はHP82S（別途手配）を使用してください。

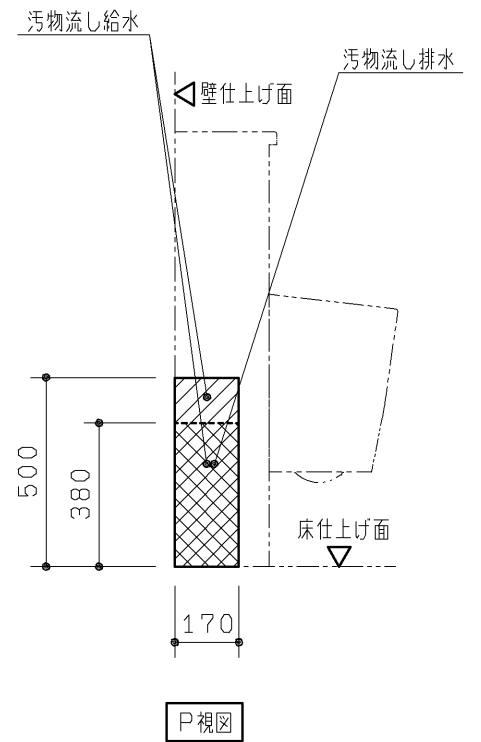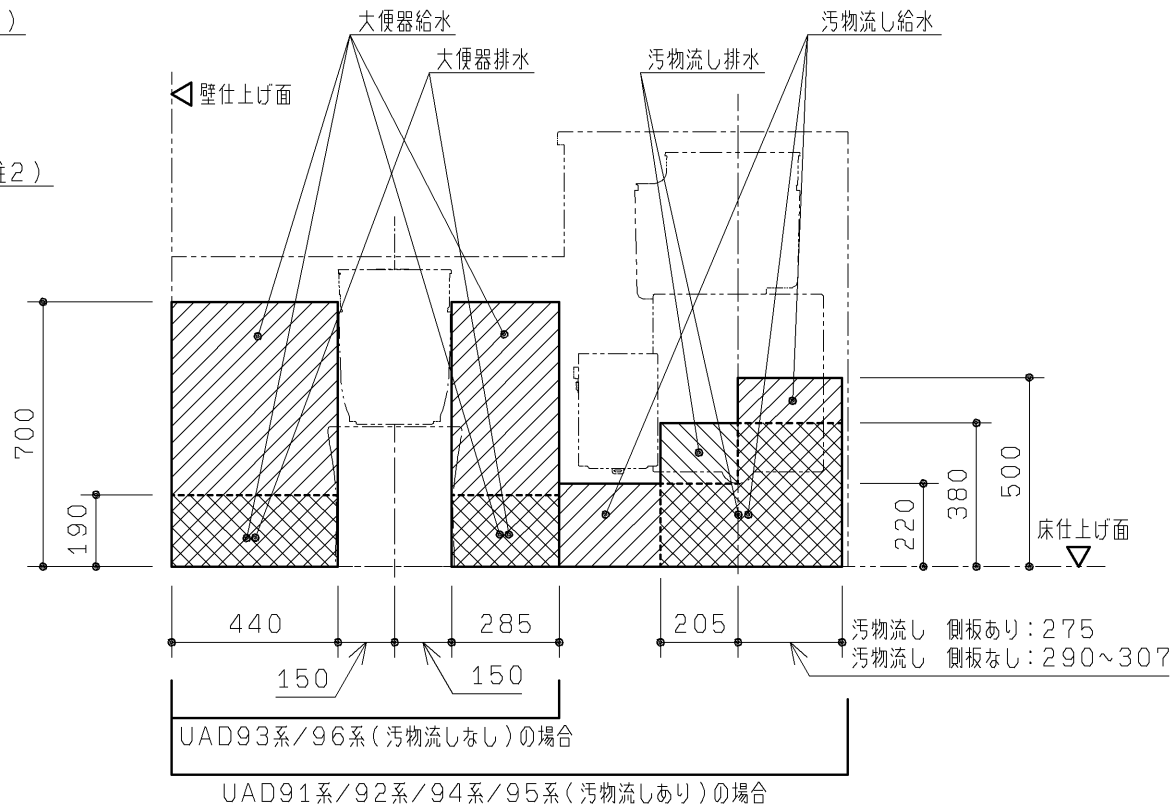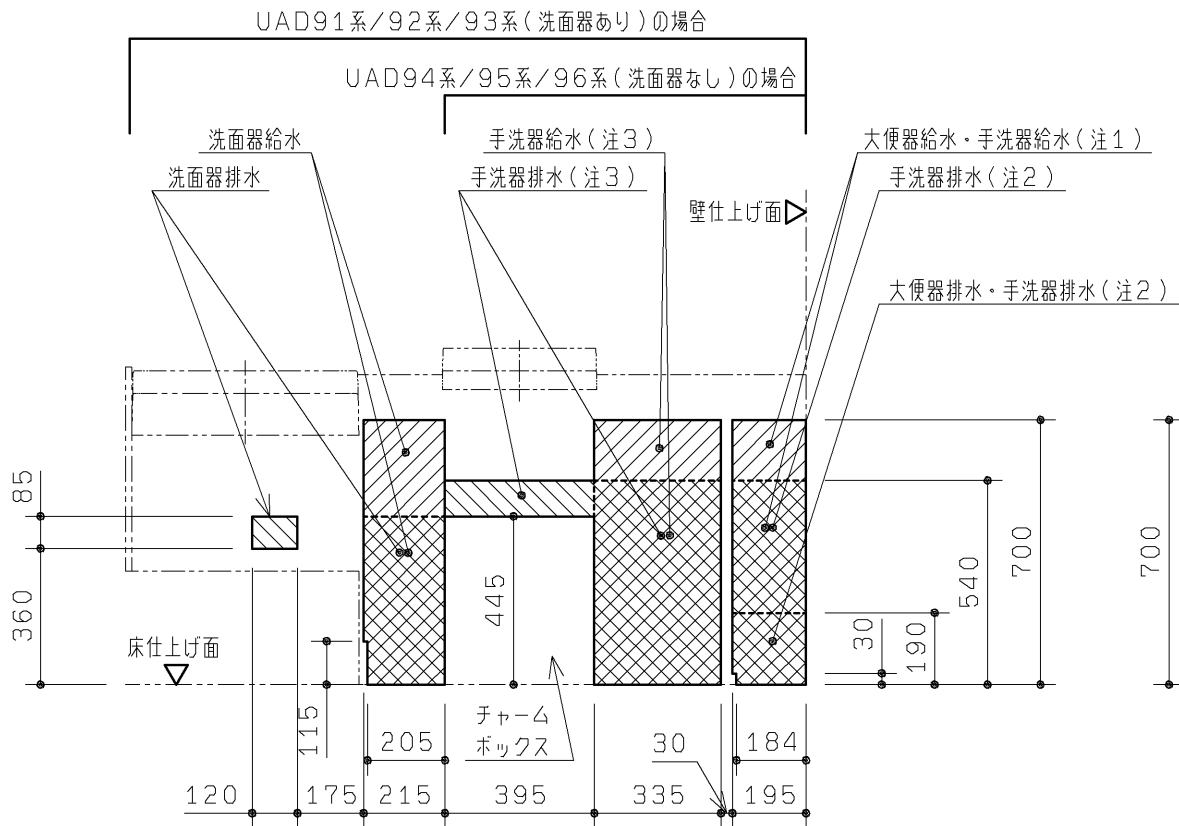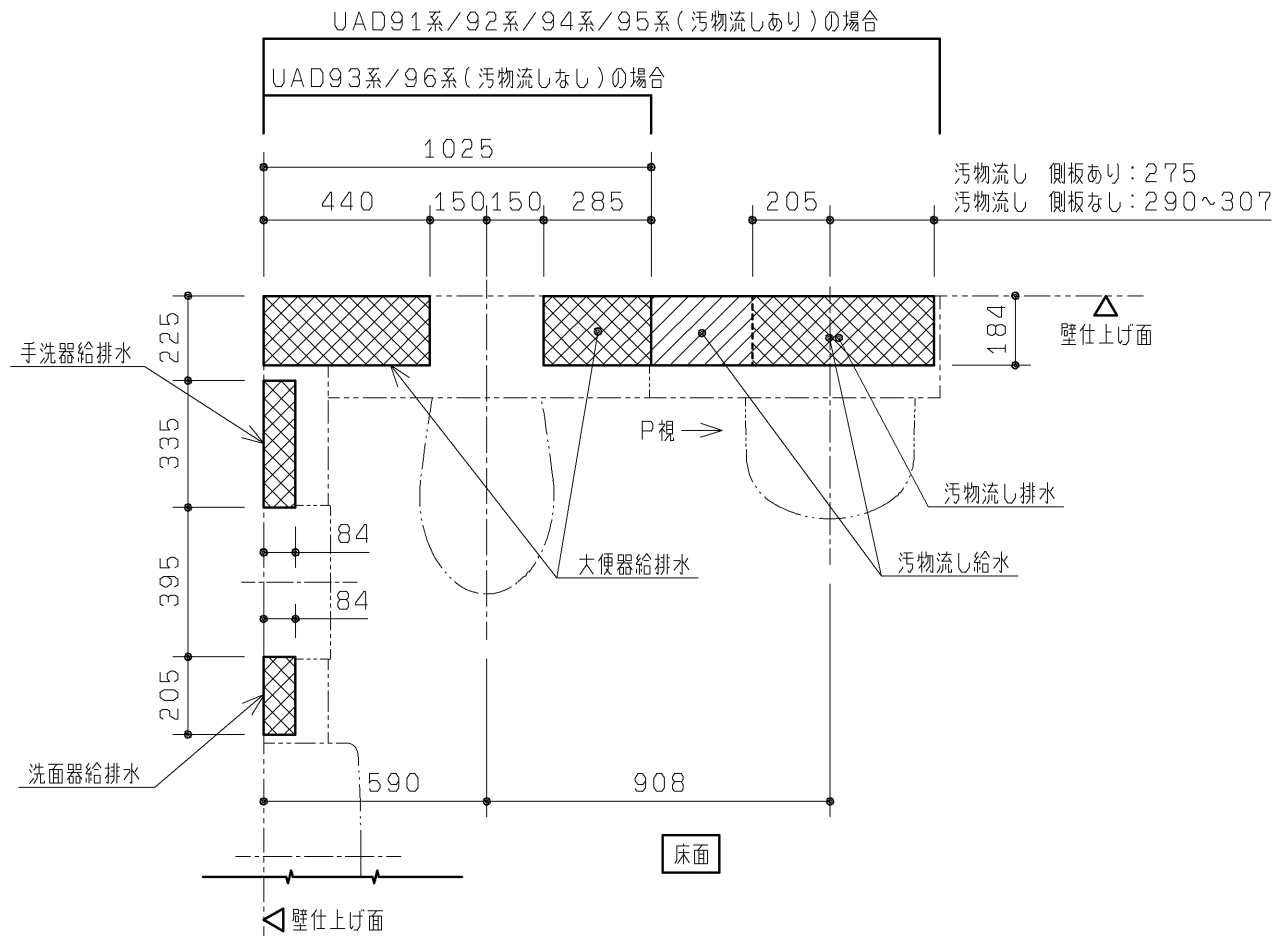

UAD92系・UAD95系
（汚物流し側板なし）の場合

TOTO			第三角法	単位 mm	名称	コンパクト多機能トイレパック 配管取り出し可能範囲 （左勝手共通）	
製図	坪根	検図	坂岡本	日付 12. 12. 25	尺度 1：20	品番	UAD9＊L＊A＊＊＊＊ UAD9＊L＊B＊＊＊＊
備考 全7枚中の7枚目						図番	H-UAD9=L=A===（4