

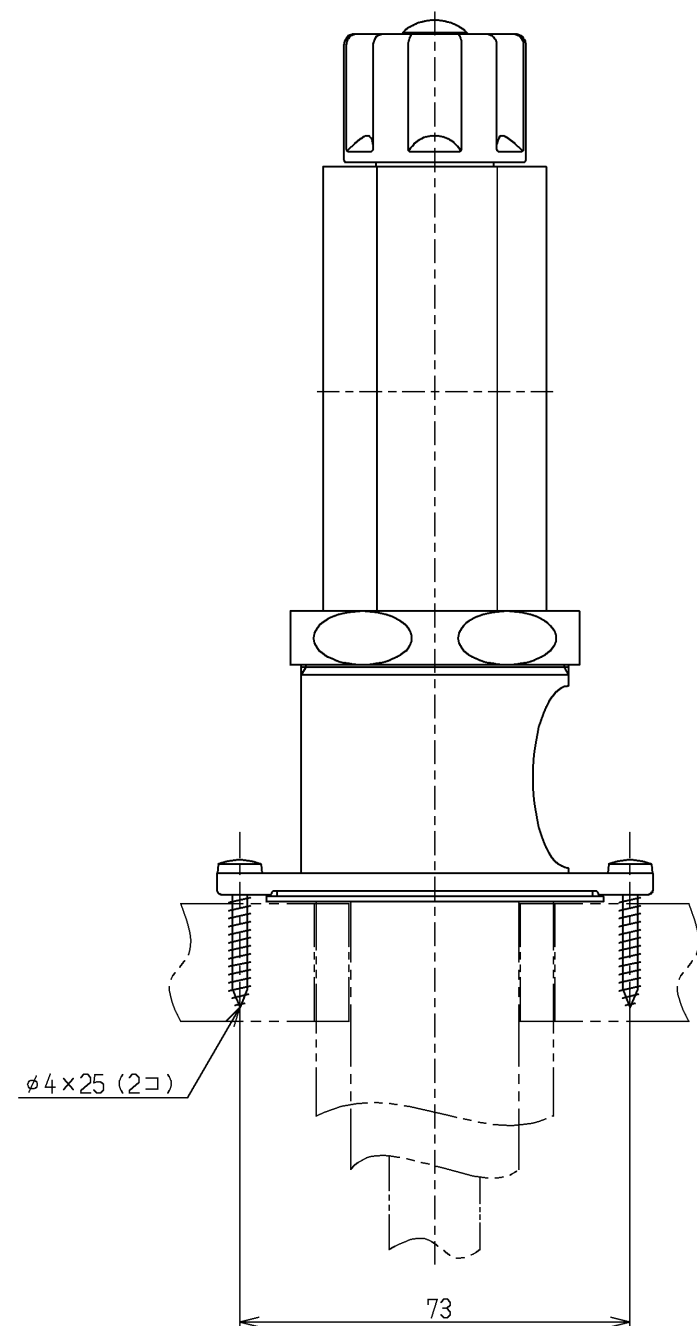


生産中止図面
2011/07

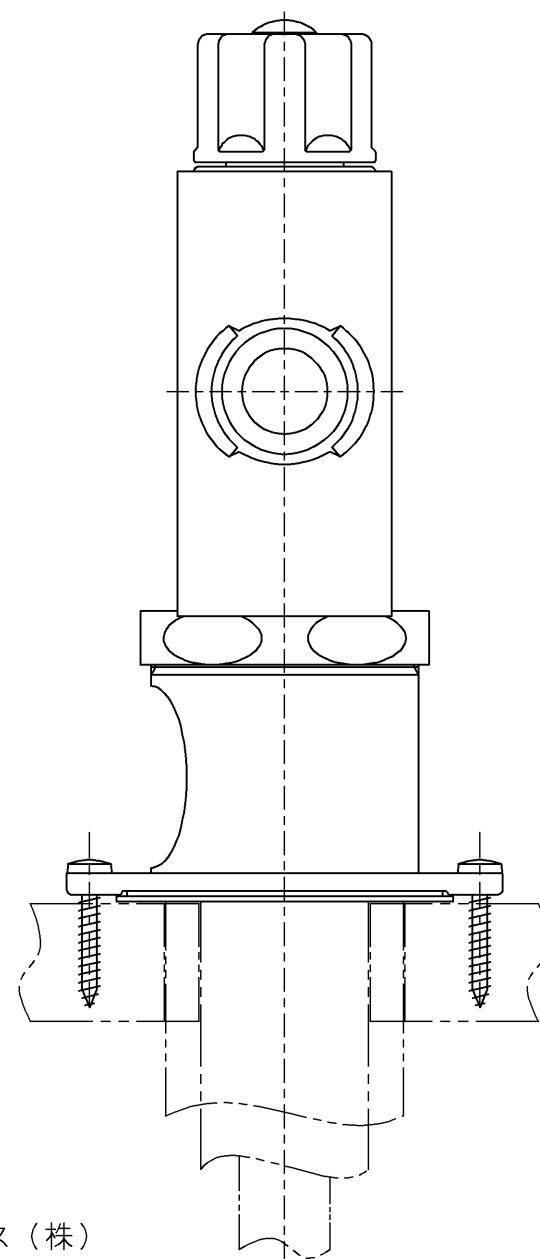

※樹脂管として取付け可能なものは以下の通り
尚、樹脂管の性能に関しては配管メーカーに確認してください
・JIS K 6769 架橋ポリエチレン管 M種 (E種 電気融着式は不可)
・JIS K 6787 水道用架橋ポリエチレン管 M種 (E種 電気融着式は不可)
・JIS K 6778 ポリブテン管
・JIS K 6792 水道用ポリブテン管

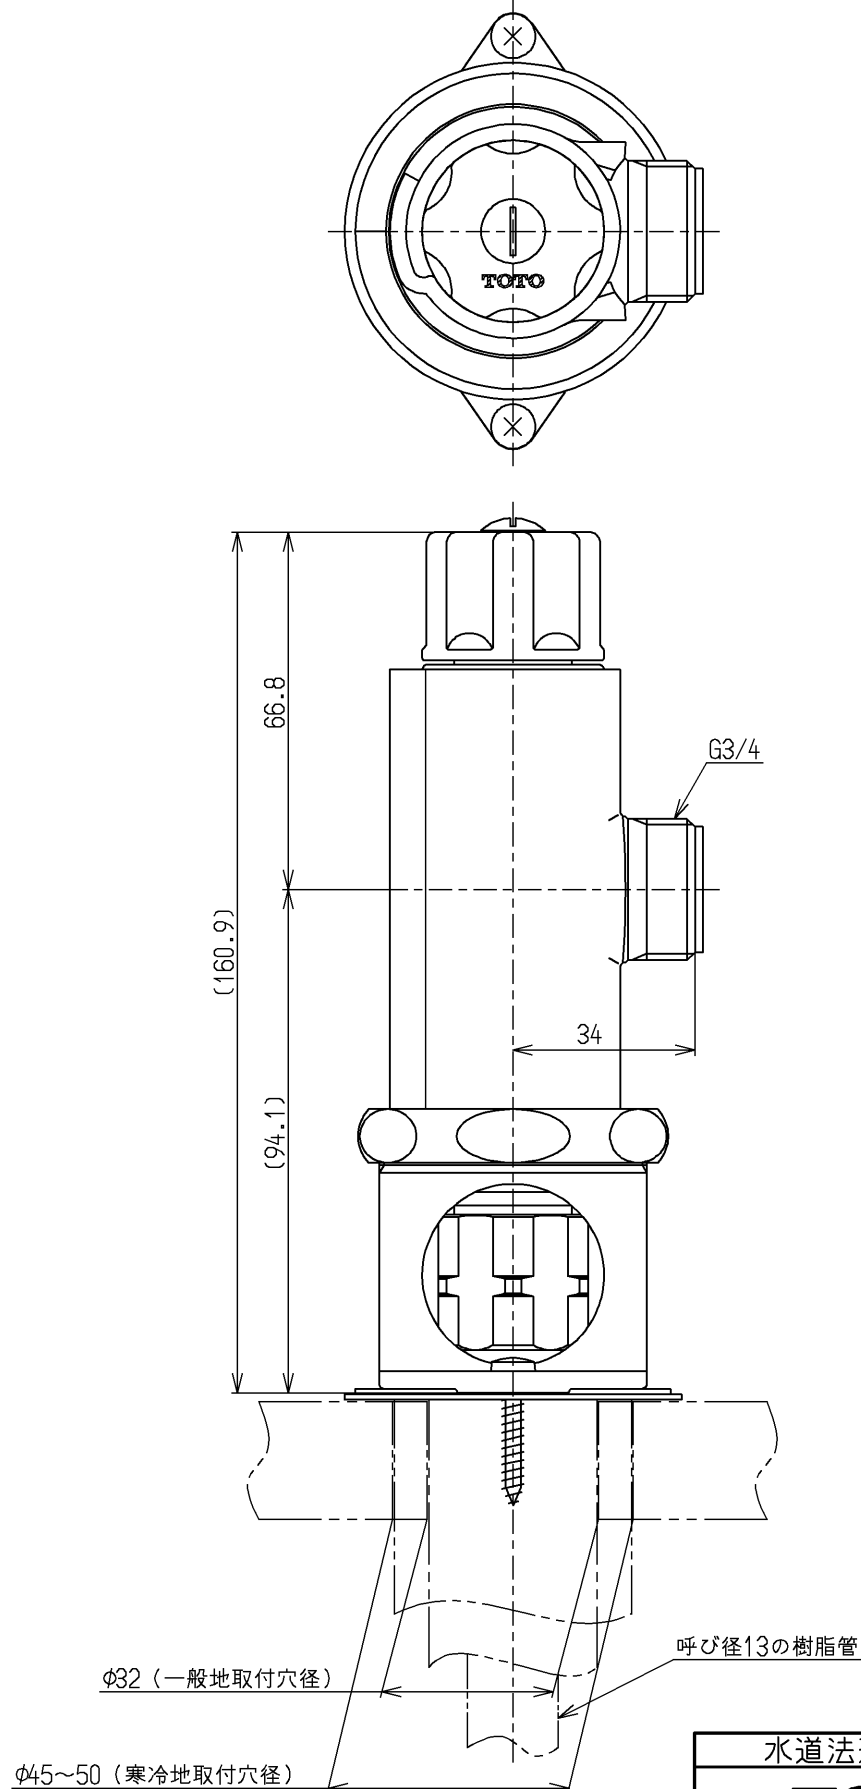

水道法適合品		積水ハウス（株）	
TOTO		単位 mm	名称 アングル形止水栓 (共)
製図 白(恵)	検図 小野	日付 11.04.11	尺度 1:√2
備考			図番 TS966F V1KX