
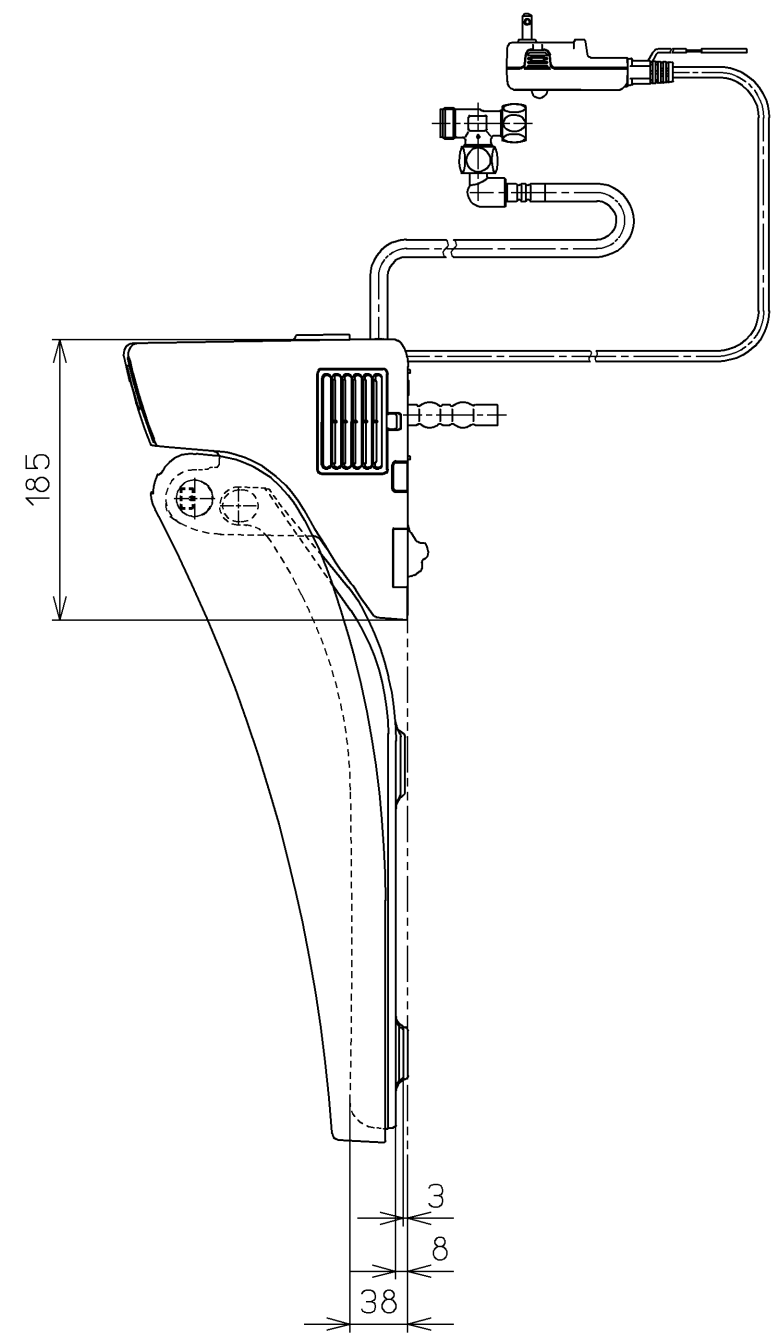
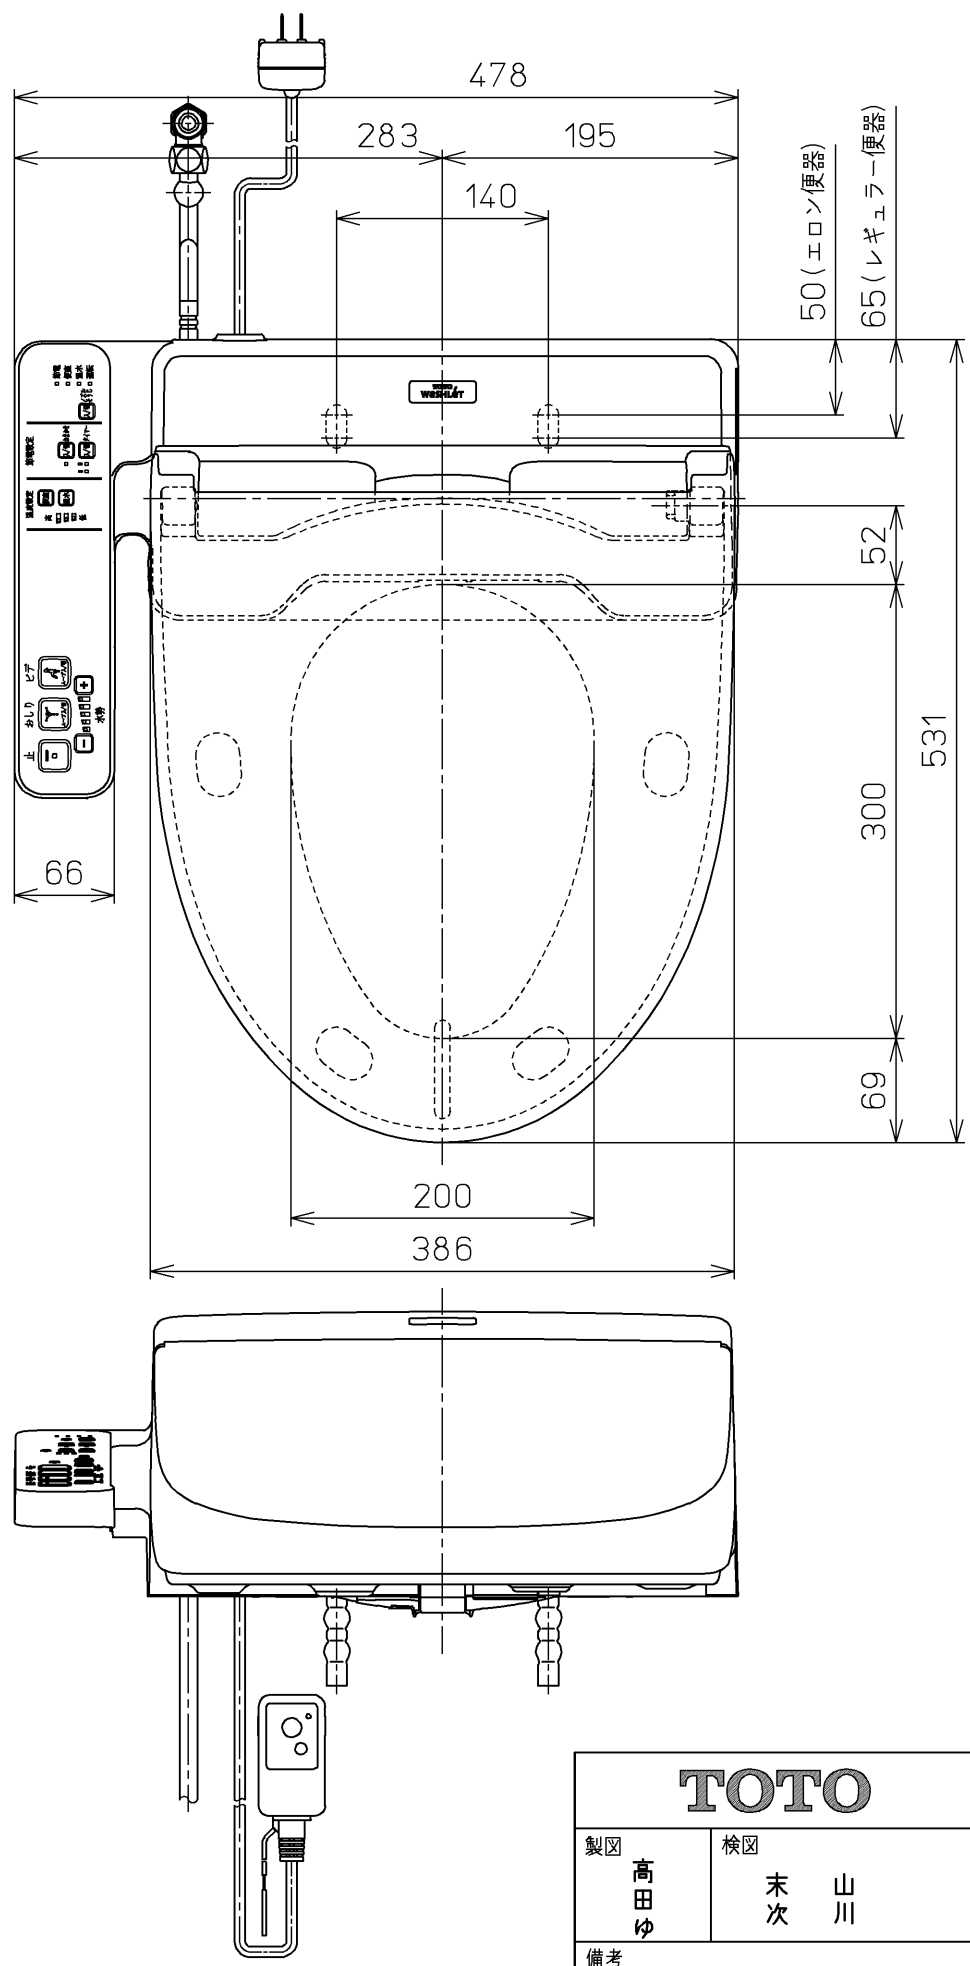


生産中止図面  
2018/1

アース線 L=200

電源コード L=1000

フレキシブルホース L=950

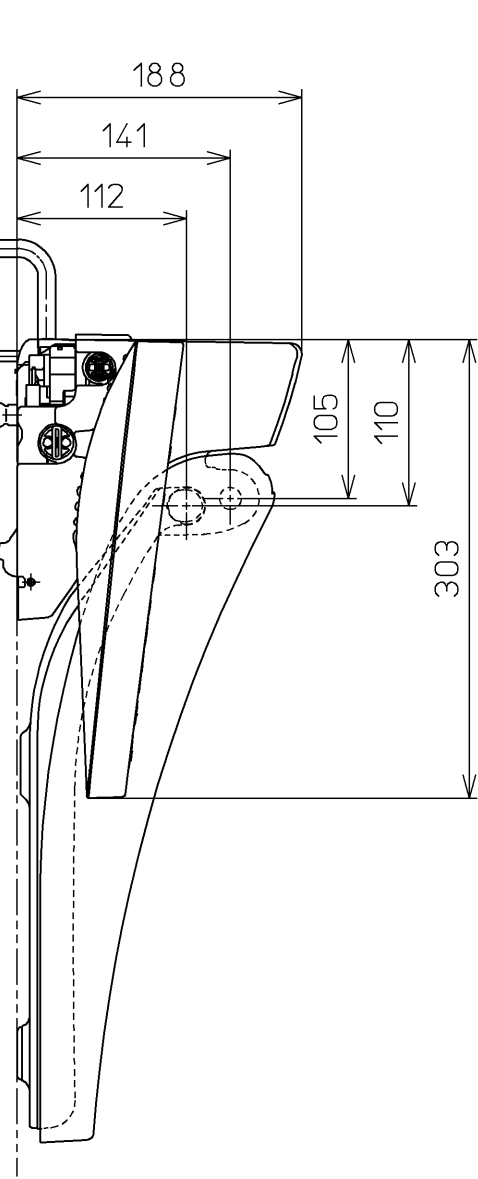

\*定格 : AC100V-315W 50/60Hz

|               |                |                |             |               |                     |
|---------------|----------------|----------------|-------------|---------------|---------------------|
| TOTO          |                |                | 単位<br>mm    | 名称<br>洗浄暖房便座  |                     |
| 製図<br>高田<br>ゆ | 検図<br>末次<br>山川 | 日付<br>15-04-28 | 尺度<br>1 : 5 | 品番<br>TCF2211 | 図番<br>TCF2211=A0100 |
| 備考            |                |                |             | ページNo. 1-1    |                     |
|               |                |                |             | A3            | (改)                 |