

生産中止図面

2013/04

商品仕様	
フラッシュバルブ使用水質	再生水仕様
左右勝手	Rタイプ
電気温水器	あり（おまかせ節電あり）
洗淨ボタン プレートカラー	グレー

色番	汚物流し・紙巻器カラー
＃SC1	パステルアイボリー
＃NW1	ホワイト

■トイレパック設置前のご注意

フレーム設置前に建築、配管、電気工事を行ってください。
本図面2枚目以降に事前施工情報を示します。
現場にて事前に工事区分の確認をしてください。

■トイレパック使用上のご注意


- ・ライニングに水がかからないようにしてください。
（ライニング内には電気部品が入っており、火災や感電・故障の原因になります。
また、前板やフレームなどの腐食につながります。）
- ・洗淨ボタンには水をかけないでください。
（故障の原因となります。）
- ・紙巻器には水をかけないでください。
（部材や下地が腐食することで商品が脱落するおそれがあります。）

■器具仕様一覧


内訳	仕様	数
汚物流し	壁掛フチなしトルネード汚物流し 色：左表参照	1
フラッシュバルブ	オートクリーンC 専用埋込タイプ 洗淨水量8L AC100V 50/60HZ 定格消費電力：常時2W以下、バルブ作動時4W以下	1
洗淨ボタン	タッチスイッチ洗淨 色：左表参照	1
水栓金具	シングルレバーブルアウト水栓	1
電気温水器	先止め式 容量：約3L AC100V 50/60HZ 定格消費電力：600W	1
水石けん入れ	横形水石けん入れ 容量：0.35L	1
紙巻器	ワンタッチ紙巻器（ワンハンドカット機能付） 色：左表参照	1
鏡	ステンレス（鏡面仕上げ） サイズ：180×190	1
排水フランジ	スリップイン式 排水継手付 VPまたはVU75用	1
前板	ポリオレフィン系樹脂積層鋼板 色：プレーンホワイト	1式
甲板	アクリル系人工大理石「アクレーゼ」 色：スモークホワイト	1
幅木	ステンレス（ヘアライン仕上げ）	1式
設置フレーム	溶融亜鉛めっき鋼板	1式
洗淨管、スパッド、フレーム設置部材	専用タイプ同梱	1式

注：配管部材は含まれておりません。別途現場にて用意してください。

注：コンセント、電気配線部材は含まれておりません。別途現場にて用意してください。

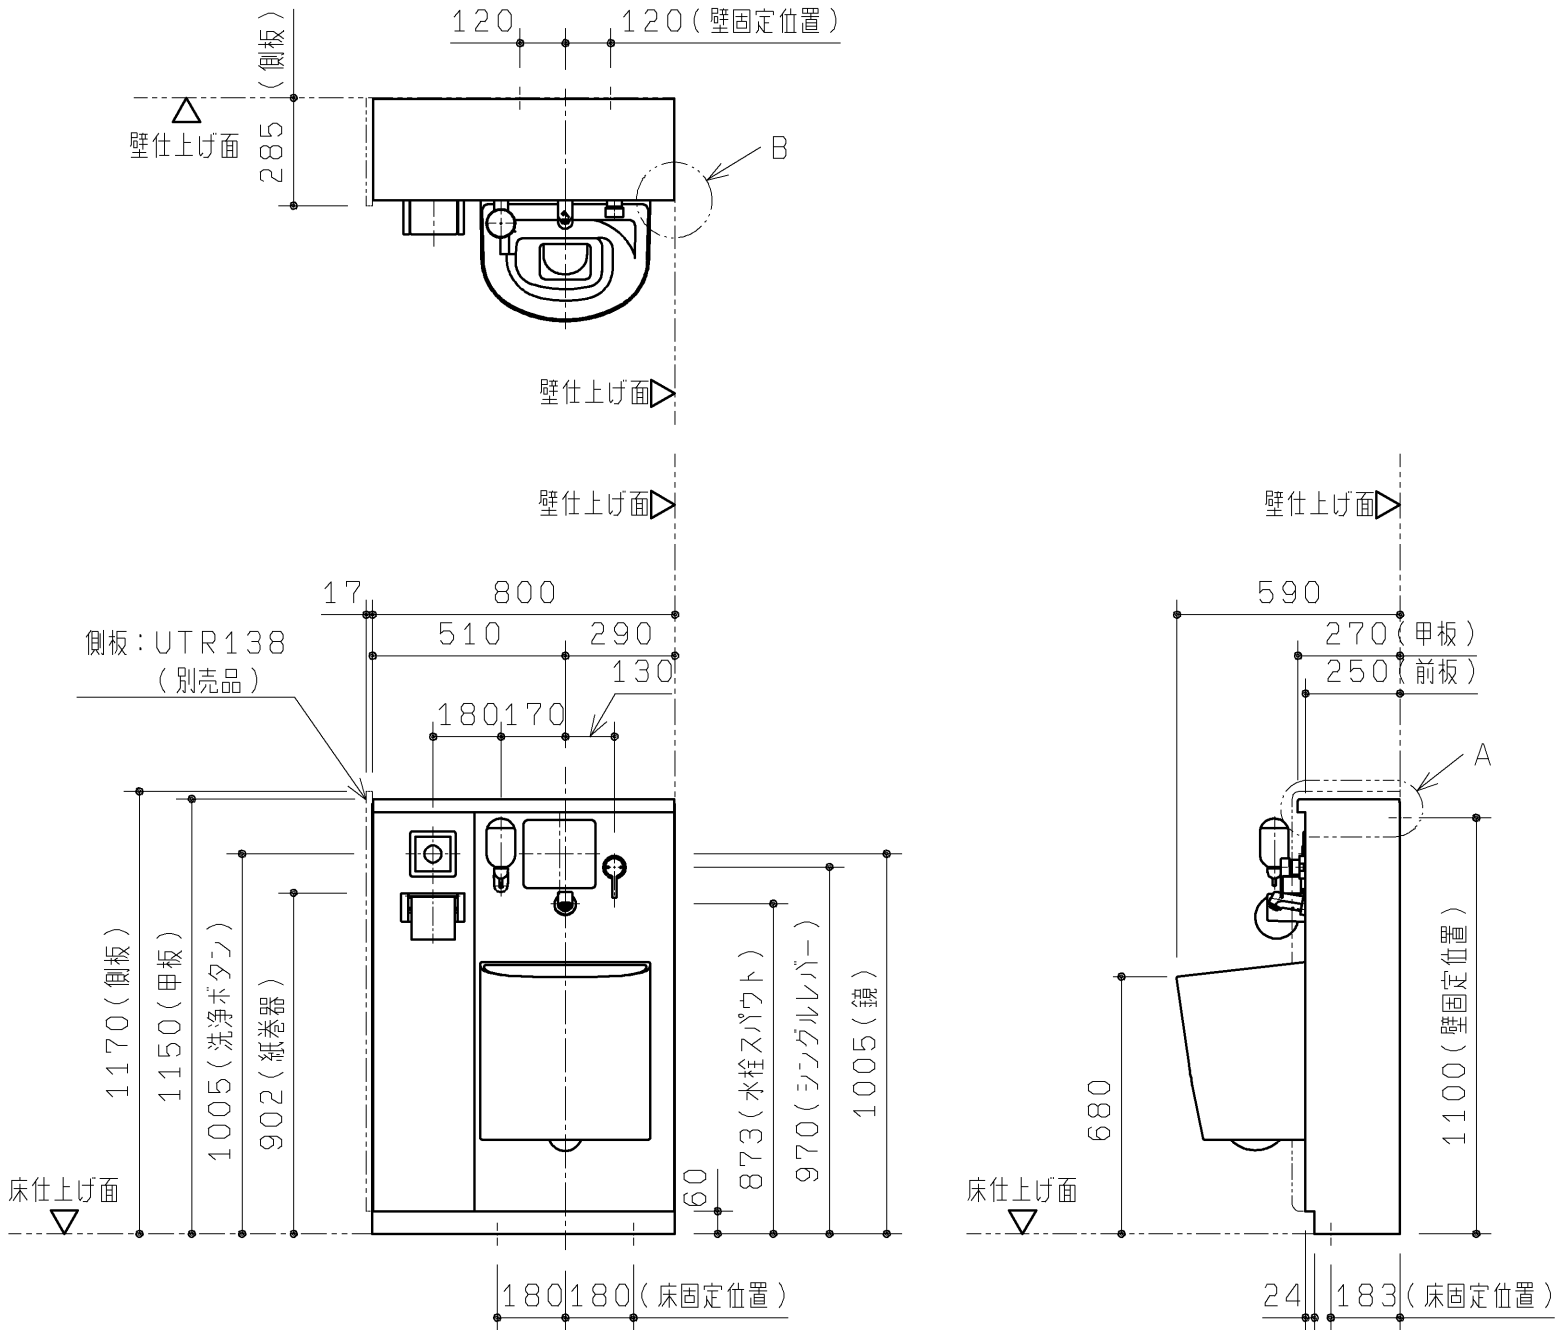

※本図は向かって左側に側板を設置した場合の想定をしています。
右側に側板を設置することも可能です。

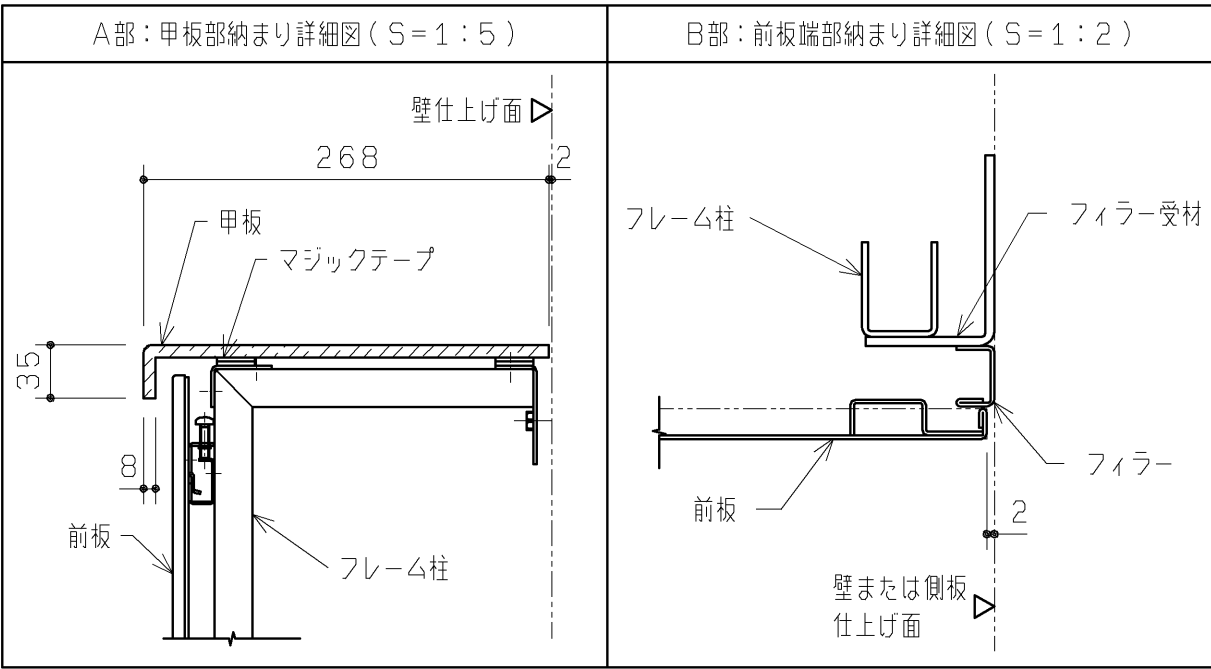

TOTO		第三角法	単位 mm	名称 オストメイト対応トイレパック 外観図
製図 吉良	検図 坂岡	日付 10.12.01	尺度 1:20	品番 UAS72RSG
備考 図面 全4枚中の1枚目				図番 UAS72RSG=01

■取付下地の確認


- ・下地別のフレーム固定部材を右表に示します。
下地によっては、設置部材を別途用意していただく必要があります。
また、下地別の壁・床固定部の納まり詳細図を下図に示します。
- ・壁下地が鋼製下地の場合、フレームを強固に固定できるようにあらかじめ、右図に示す  部を含めた十分に広い範囲をJAS規格相当の耐水合板 $t12$ 以上（または鋼板 $t2.3$ 以上）にて補強してください。

【下地別フレーム固定部材】




壁下地	壁固定部材	
コンクリート （仕上げ厚35mm以内）	グリップアンカー-M8 めねじタイプ 下穴 $\phi 12$ 、深さ：仕上げ厚+40	同梱
鋼製下地+耐水合板 $t12$ 以上	タッピンねじ $\phi 6 \times 50$	同梱
ALC （仕上げ厚35mm以内）	ALCアンカー-M8 めねじタイプ 下穴 $\phi 14.5$ 、深さ：仕上げ厚+65	UTR805 （オプション）
コンクリートブロック	接着系アンカーなど	現場手配

床下地	床固定部材	
コンクリート （仕上げ厚35mm以内）	アンカー-M8 めねじタイプ 下穴 $\phi 12$ 、深さ：仕上げ厚+40	同梱


【壁補強範囲（鋼製下地の場合）】

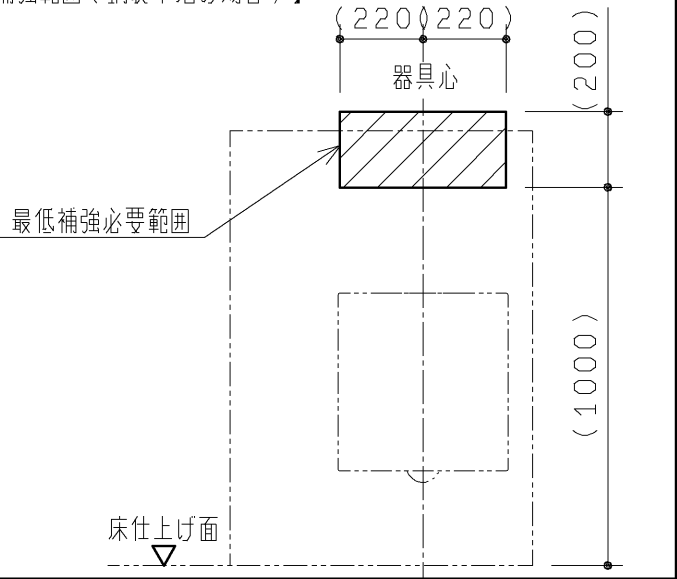

【壁固定部納まり詳細図（S=1：5）】

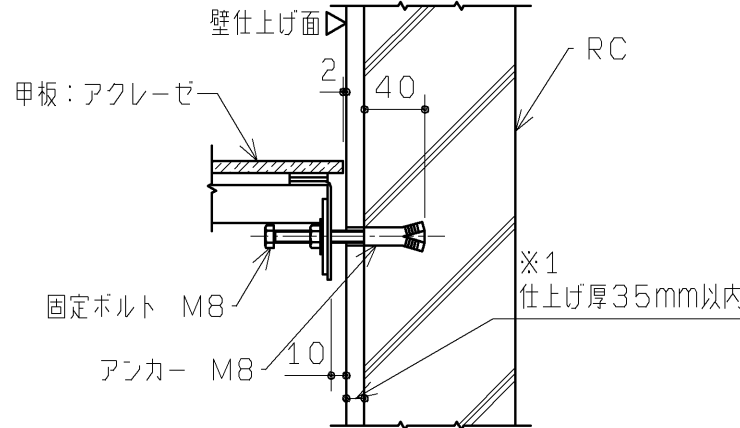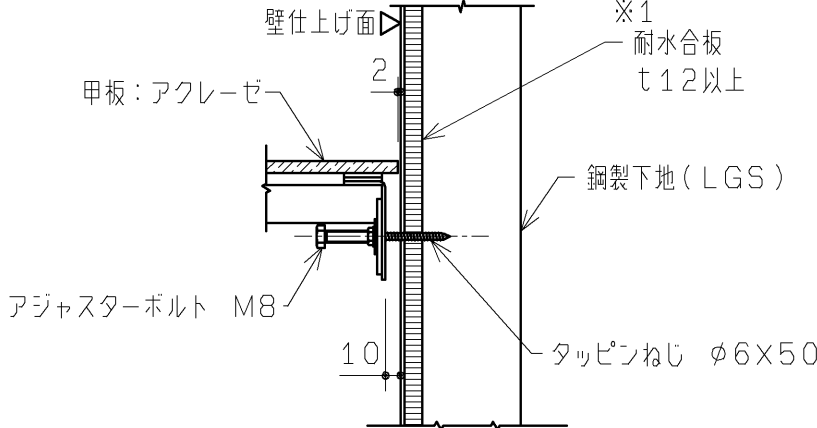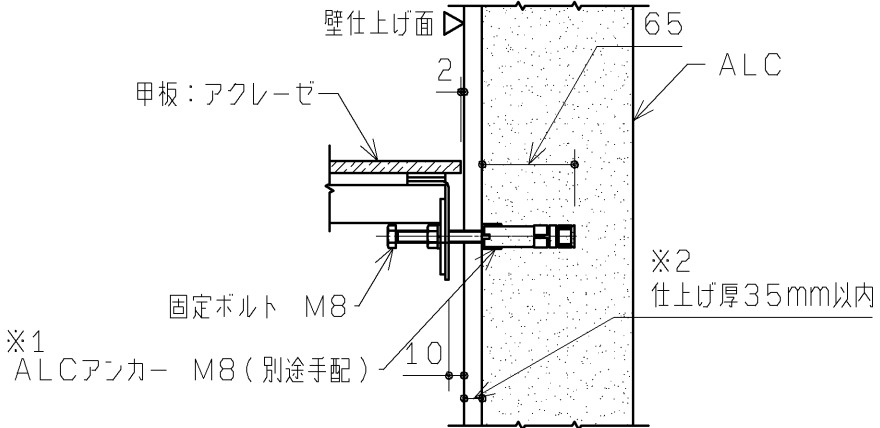
コンクリートに固定するとき	鋼製下地（LGS）+耐水合板に固定するとき	ALCに固定するとき
 ※1 仕上げ厚35mm以上になると付属のボルトが使用できなくなります。	 ※1 耐水合板張りできない場合は、鋼板 $t2.3$ 以上を壁裏に入れてください。	 ※1 ALCに固定するときは品番：UTR805を別途手配してください。 ※2 仕上げ厚35mm以上になると付属のボルトが使用できなくなります。

【床固定部納まり詳細図（S=1：5）】

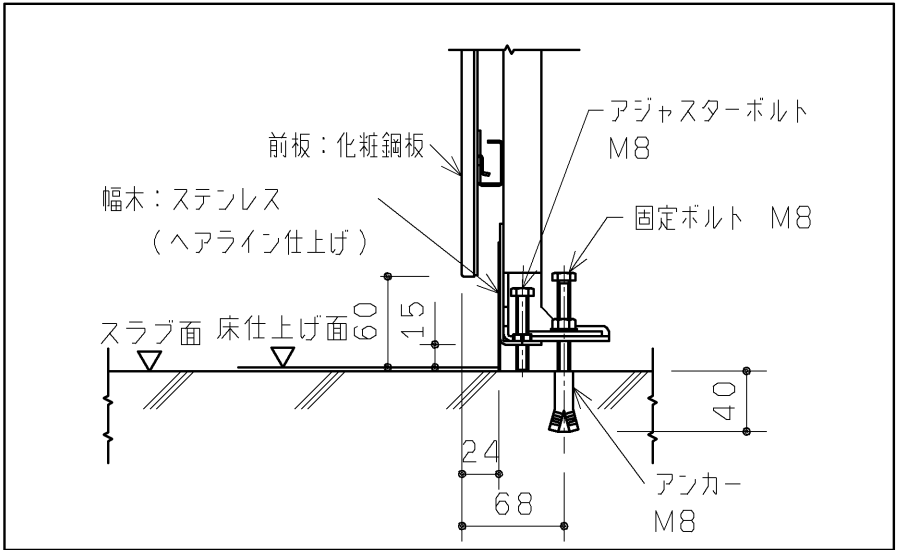


TOTO		第三角法	単位 mm	名称	オストメイト対応トイレバック 事前施工情報（Rタイプ）
製図 吉良	検図 坂岡	日付 10.12.01	尺度 1：20	品番	UAS7*R**
備考 図面 全4枚中の2枚目				図番	UAS7=R=02


生産中止図面
2013/04

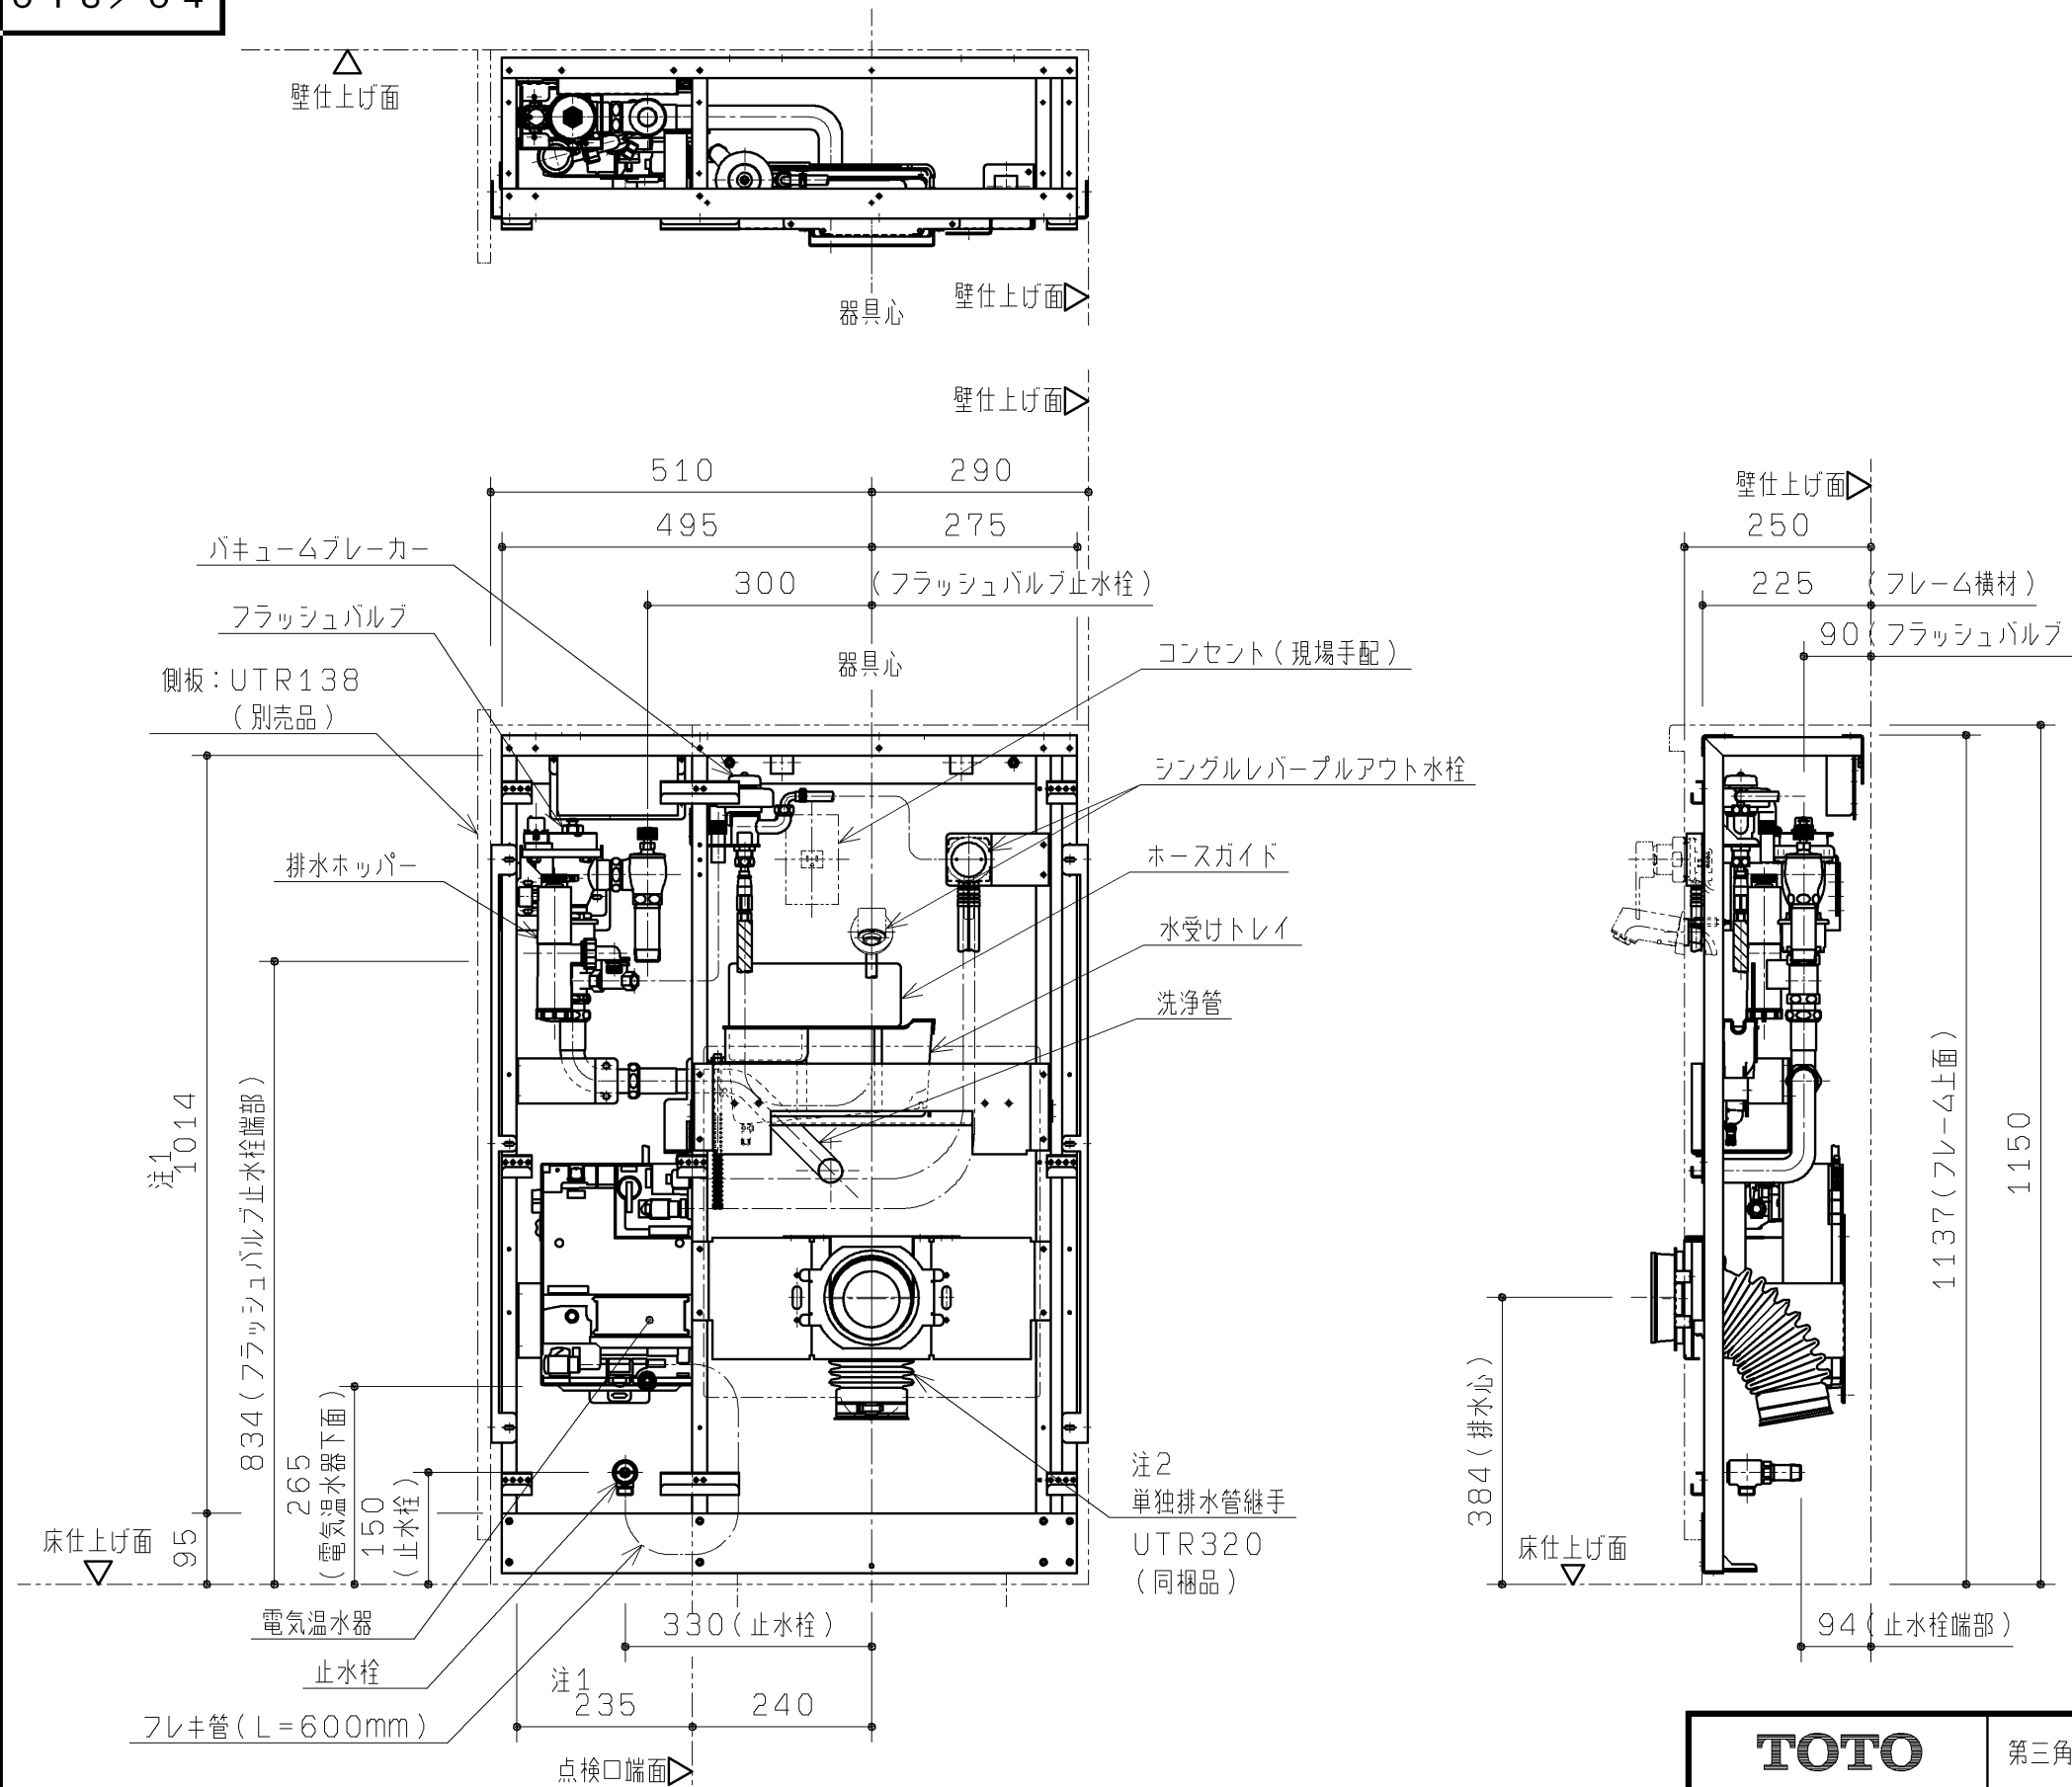


注1: 点検口を開けた際に正面から点検可能な空間寸法を表します。
注2: 排水管の末端位置は、UTR320の製品図を参照し算出してください。
排水管の末端は、VP75またはVU75切り放して(1カ所)準備してください。


◆下図は配管床・壁立ち上げ及び、フレーム内蔵物に配管外形が干渉せず
取り回せる範囲を示します。

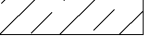【給水管】  : 給水管の外形寸法(保温含む)が
下図の範囲に納まること。

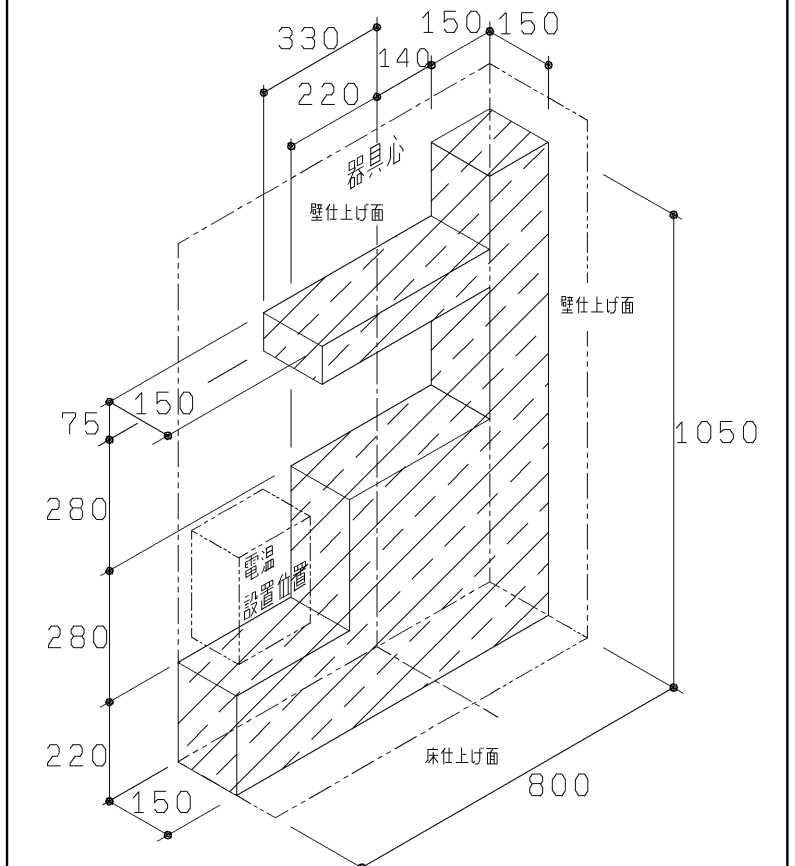

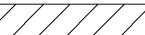【排水管】  : 排水管の外形寸法が下記範囲に納まること。

※排水は順勾配1/100を
確実に確保してください。

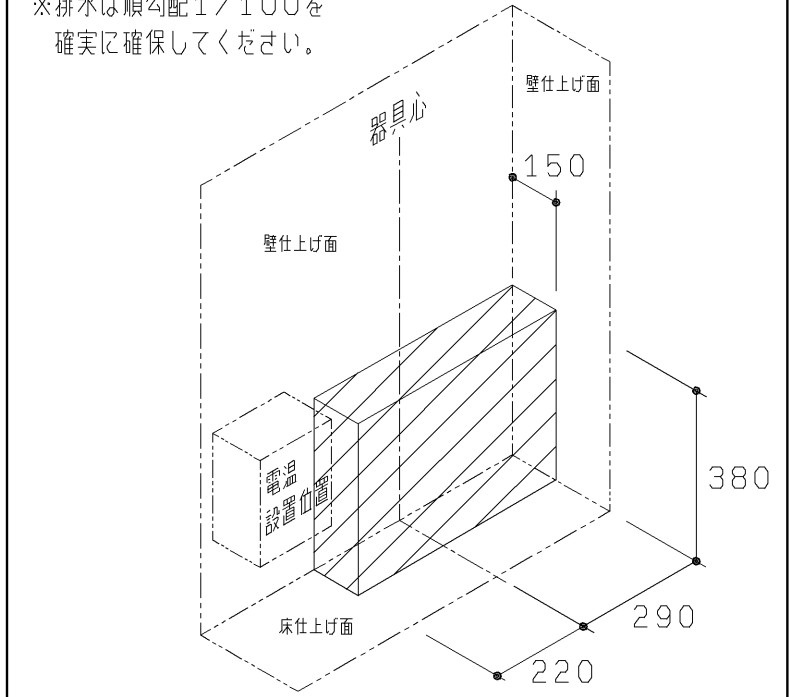

TOTO		第三角法	単位 mm	名称 オストメイト対応トイレパック フレーム詳細図 (フラッシュバルブ再生水、Rタイプ、電気温水器あり)
製図 古宮	検図 坂岡	日付 12.05.08	尺度 1:10	品番 UAS72RDB UAS72RSB UAS72RDG UAS72RSG
備考 図面 全4枚中の4枚目				図番 UAS72RD=04